

Zur Information:


Bebauungsplan Nr. 228/III

"Wiesdorf - zwischen Friedrich-Ebert-Straße und Europaring (City C)"
mit geltendem Planungsrecht, hier:

Bebauungsplan Nr. 114/74 "Friedrich-Eber-Platz", 1., 3. und 4. Änderung

Anlage 2a

zur Vorlage
Nr. 2017/1549

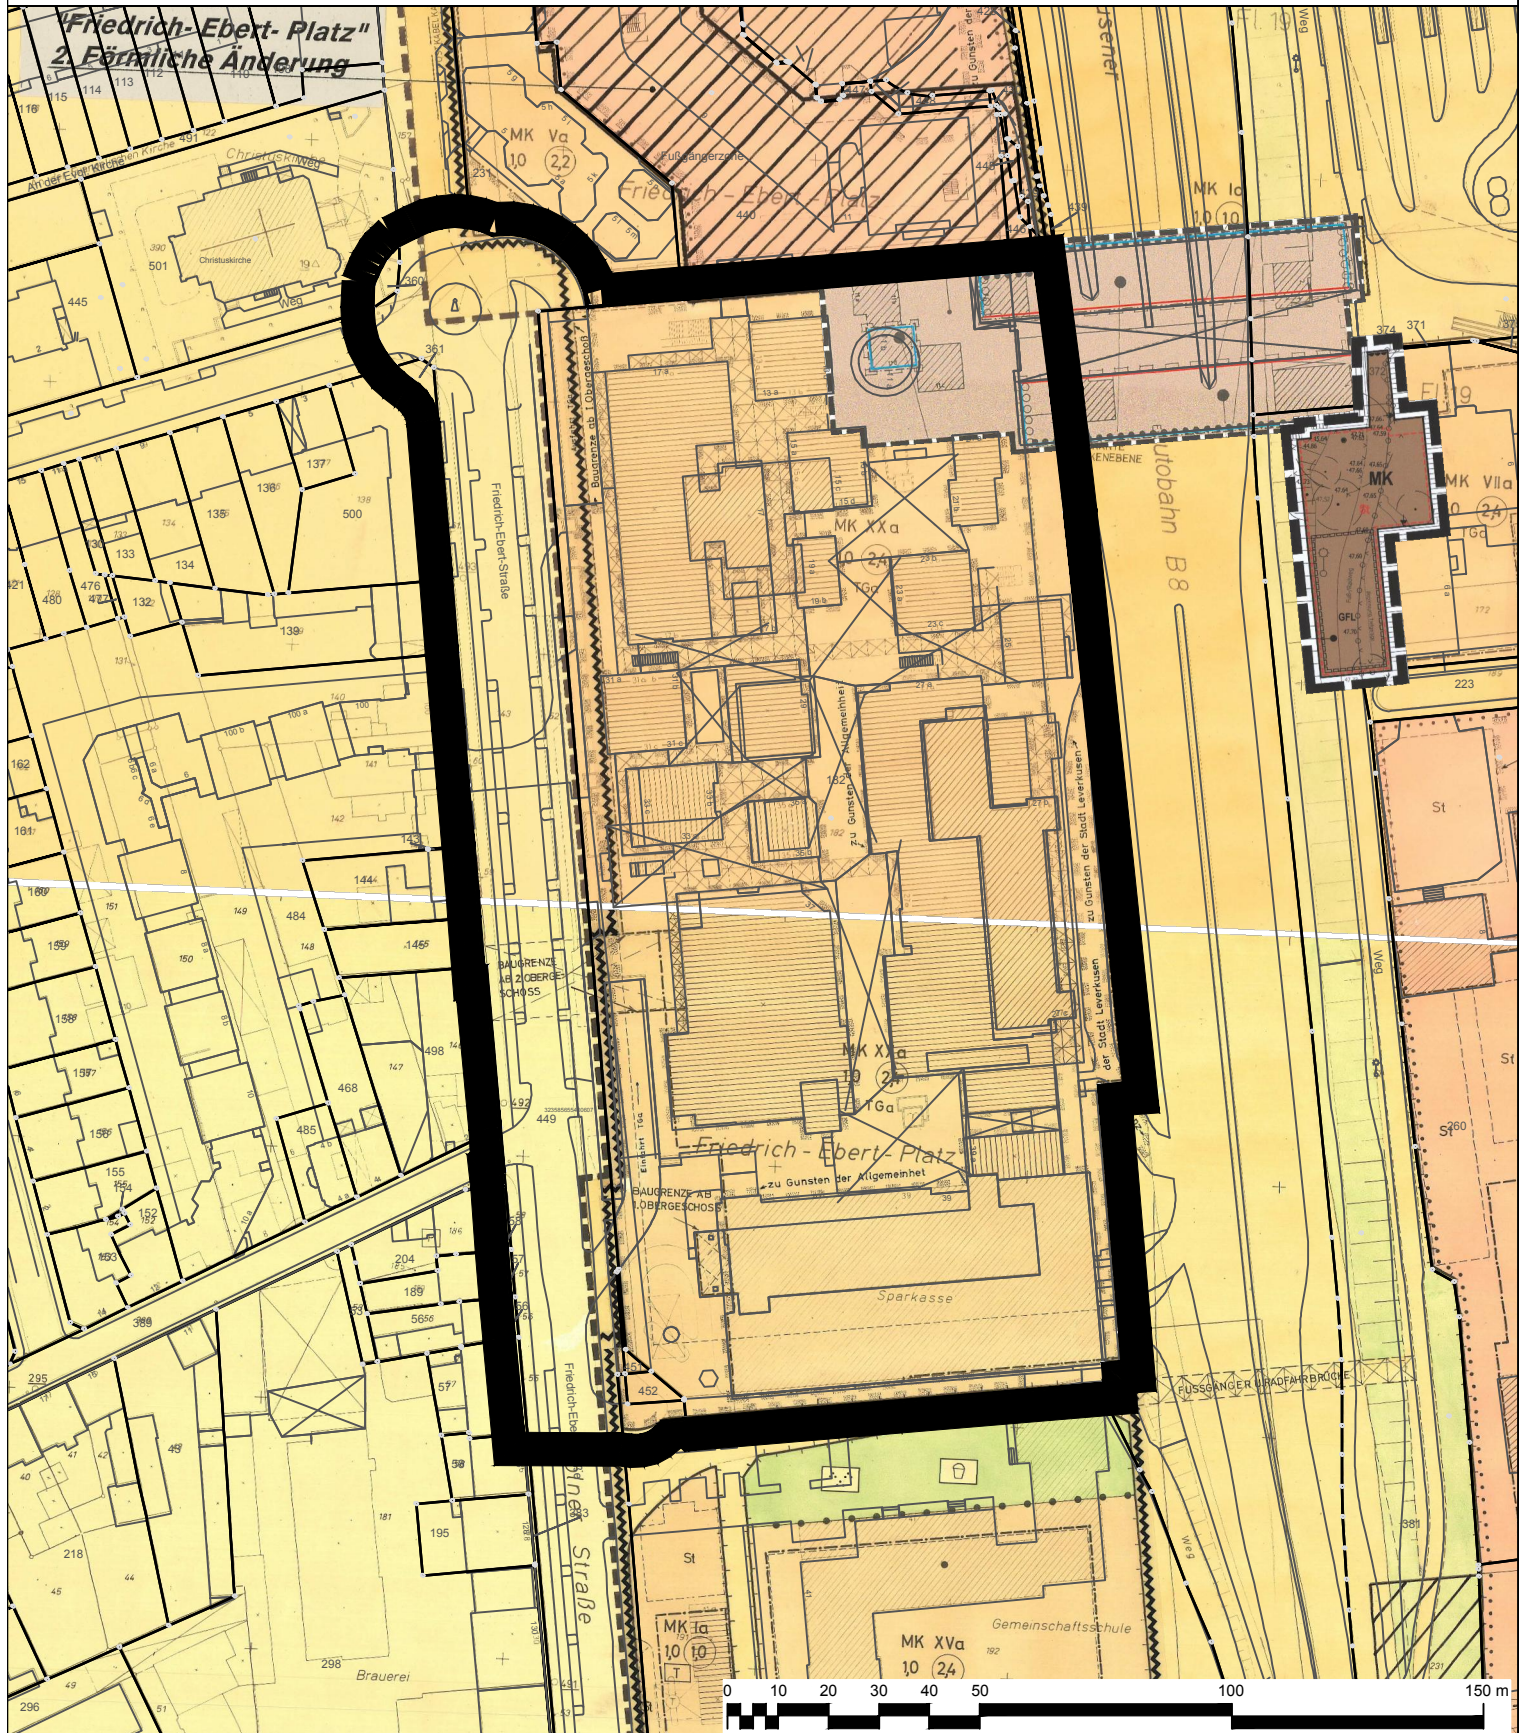

Geltungsbereich des Bebauungsplans Nr. 228/I
"Wiesdorf - zwischen Friedrich-Ebert-Straße und
Europaring (City C)"

Stadt Leverkusen Fachbereich Stadtplanung

Projekt: BPlan Nr. 228/I "Wiesdorf - zwischen Friedrich-Ebert-Straße und
Europaring (City C)"

Maßstab 1:1500 Stand: März 2017

Abt.: 613 Sachbearbeitung: Dri Bearb./CAD: Tho Geplottet/gedruckt am: 22.03.2017
Pfad: G:\613\Zeichner\Zeichnungen\BPlane\228_I_Wiesdorf_Friedrich_Ebert_Straße_Europaring_City_C
Dateiname: 20170309_Anlagen.dwg Zuletzt gespeichert am: 22.03.2017

