


Konzept Platzgestaltung „Funkenplätzchen“ - Sanierung Baumscheibe vor ECE und P&C

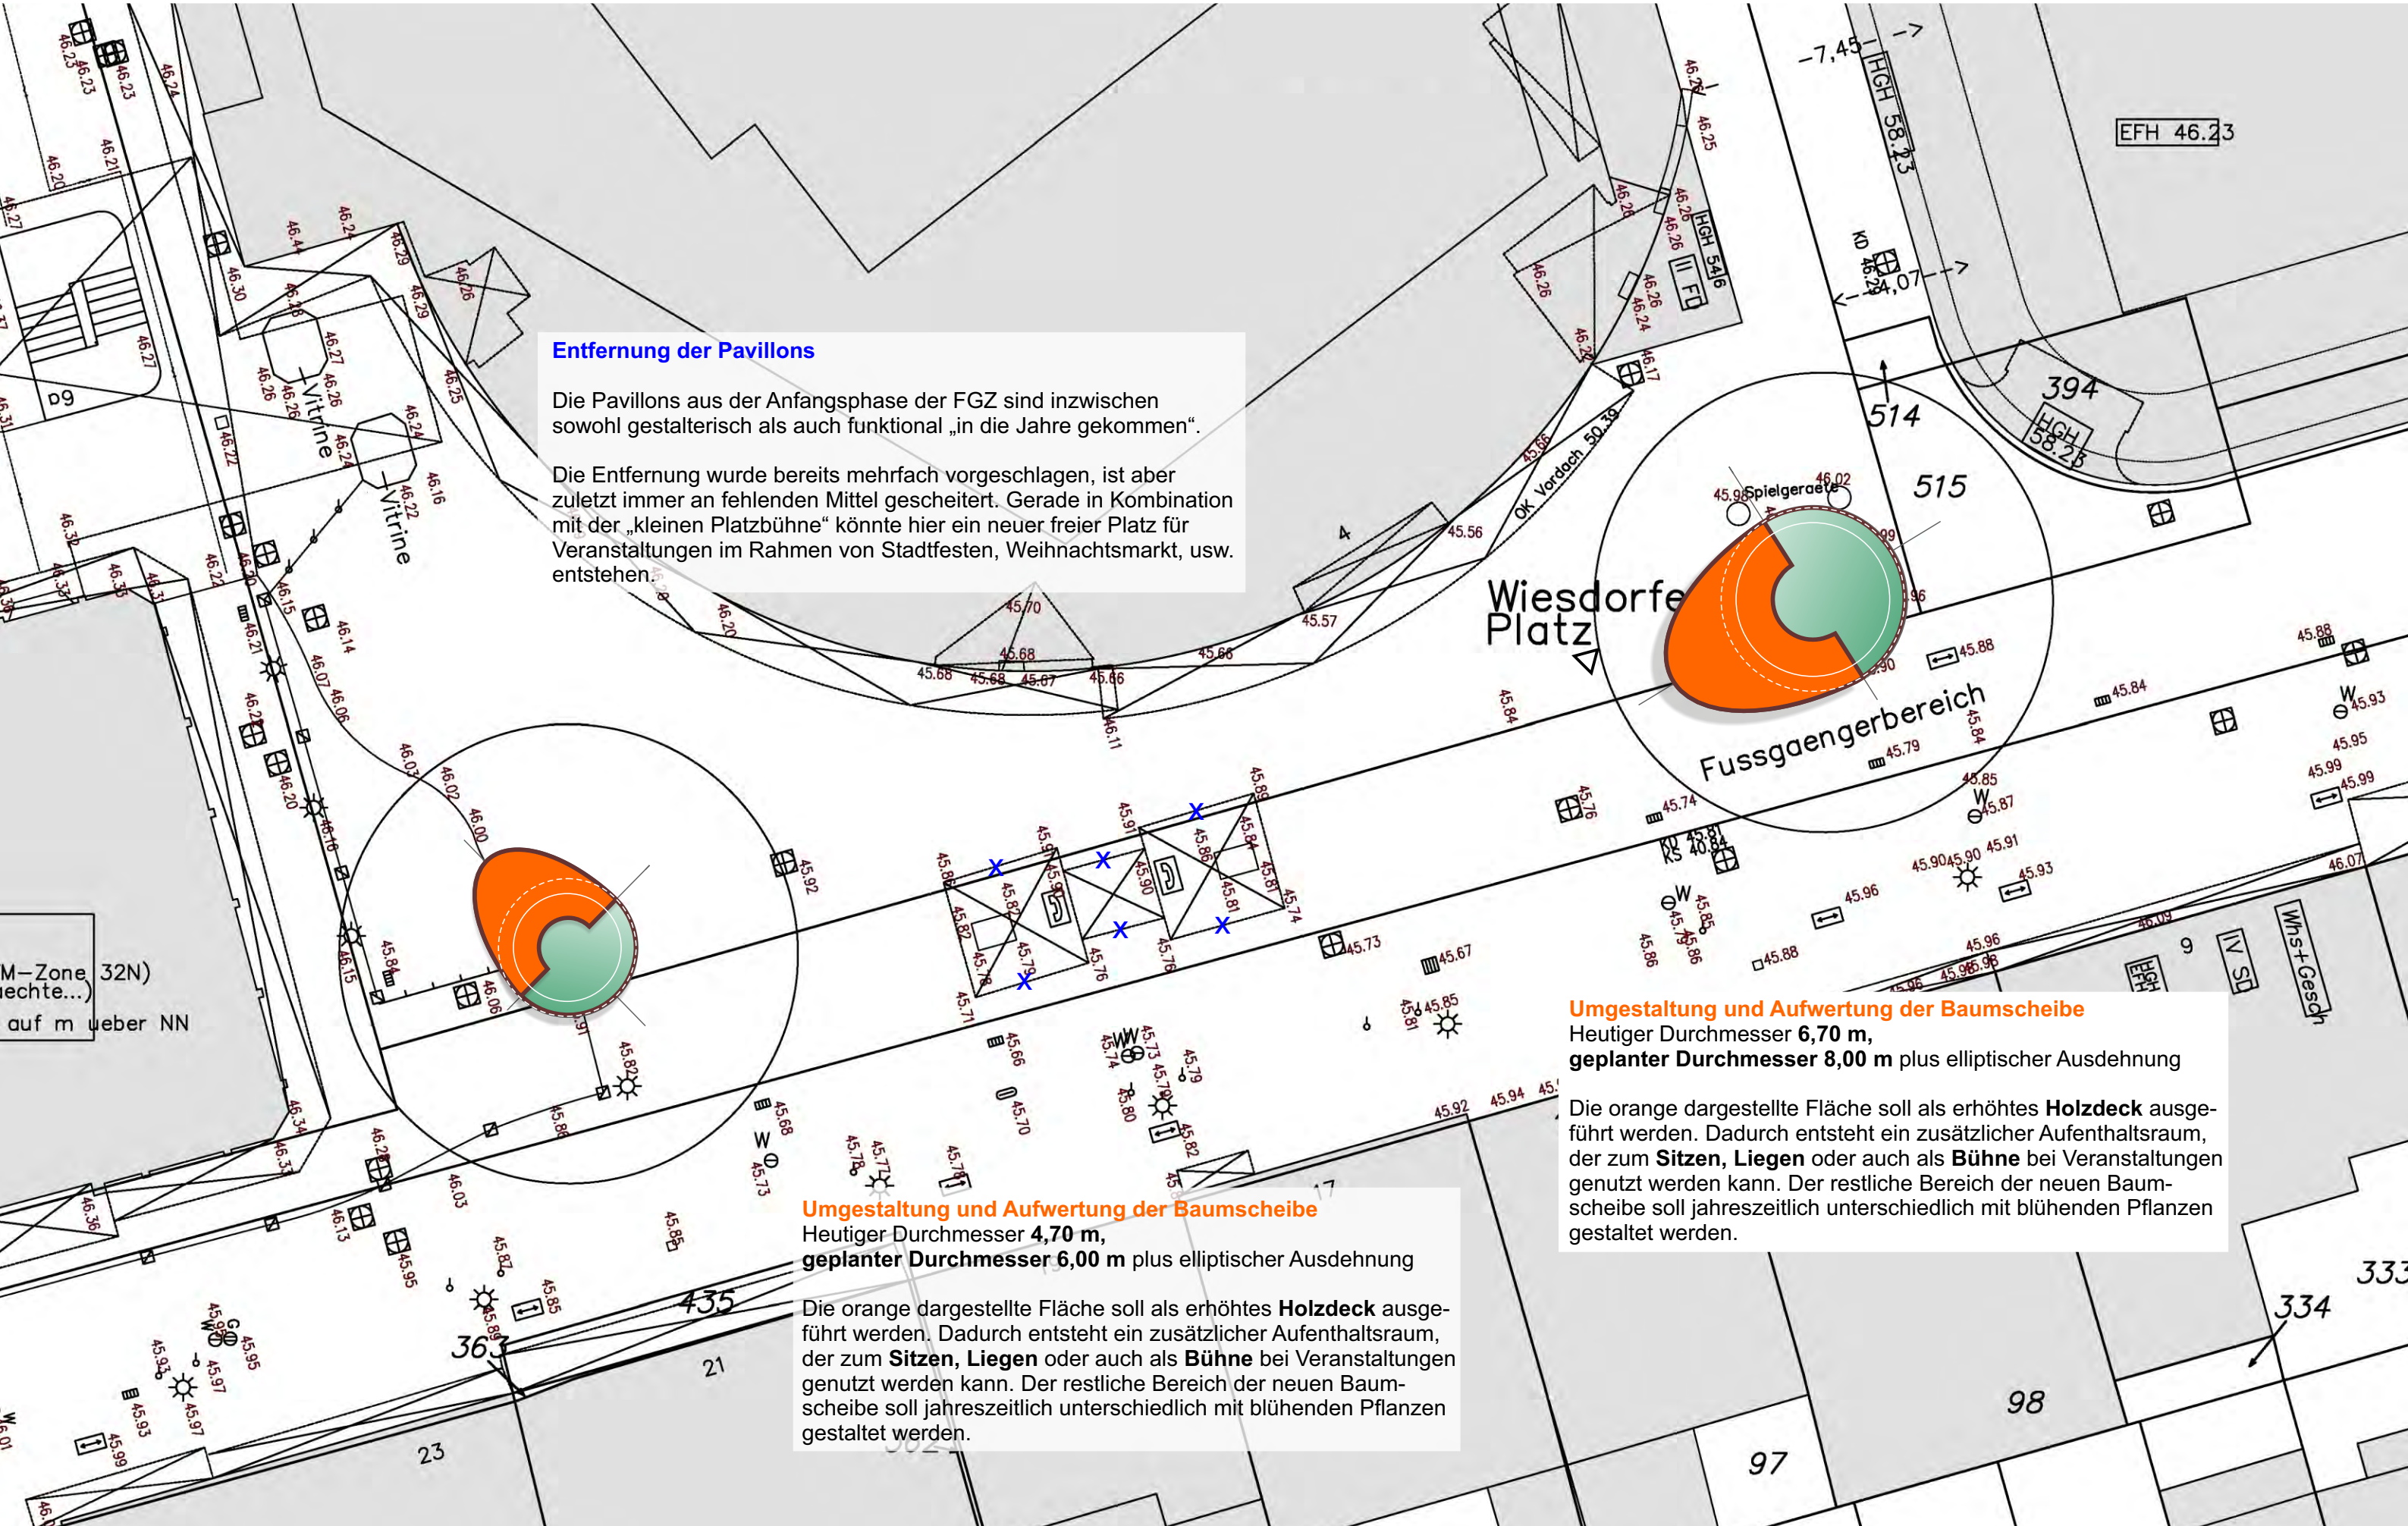

Entfernung der Pavillons

Die Pavillons aus der Anfangsphase der FGZ sind inzwischen sowohl gestalterisch als auch funktional „in die Jahre gekommen“.

Die Entfernung wurde bereits mehrfach vorgeschlagen, ist aber zuletzt immer an fehlenden Mittel gescheitert. Gerade in Kombination mit der „kleinen Platzbühne“ könnte hier ein neuer freier Platz für Veranstaltungen im Rahmen von Stadtfesten, Weihnachtsmarkt, usw. entstehen.

Umgestaltung und Aufwertung der Baumscheibe
Heutiger Durchmesser 4,70 m,
geplanter Durchmesser 6,00 m plus elliptischer Ausdehnung


Die orange dargestellte Fläche soll als erhöhtes **Holzdeck** ausgeführt werden. Dadurch entsteht ein zusätzlicher Aufenthaltsraum, der zum **Sitzen, Liegen** oder auch als **Bühne** bei Veranstaltungen genutzt werden kann. Der restliche Bereich der neuen Baumscheibe soll jahreszeitlich unterschiedlich mit blühenden Pflanzen gestaltet werden.

Umgestaltung und Aufwertung der Baumscheibe
Heutiger Durchmesser 6,70 m,
geplanter Durchmesser 8,00 m plus elliptischer Ausdehnung


Die orange dargestellte Fläche soll als erhöhtes **Holzdeck** ausgeführt werden. Dadurch entsteht ein zusätzlicher Aufenthaltsraum, der zum **Sitzen, Liegen** oder auch als **Bühne** bei Veranstaltungen genutzt werden kann. Der restliche Bereich der neuen Baumscheibe soll jahreszeitlich unterschiedlich mit blühenden Pflanzen gestaltet werden.



Konzept Platzgestaltung „Funkenplätzchen“ - Sanierung Baumscheibe vor ECE und P&C


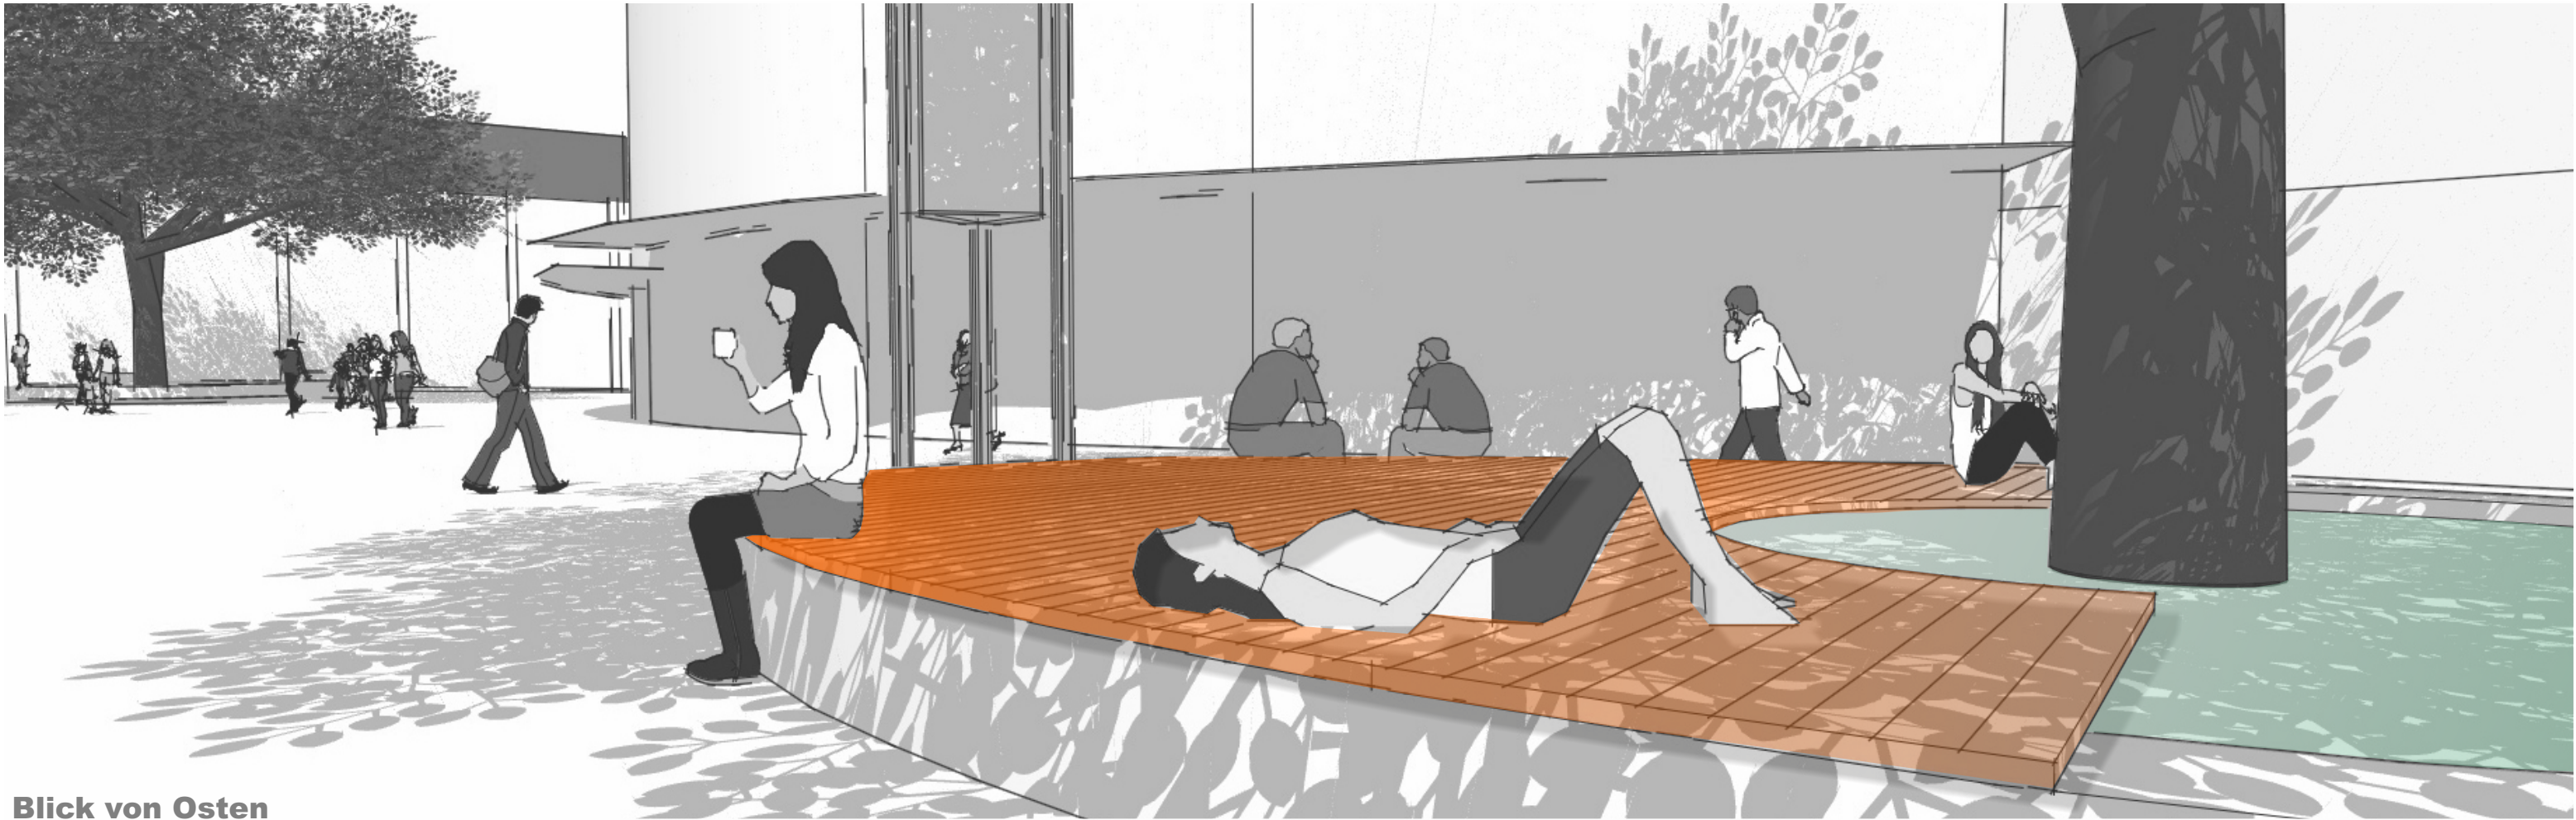


Blick von Osten



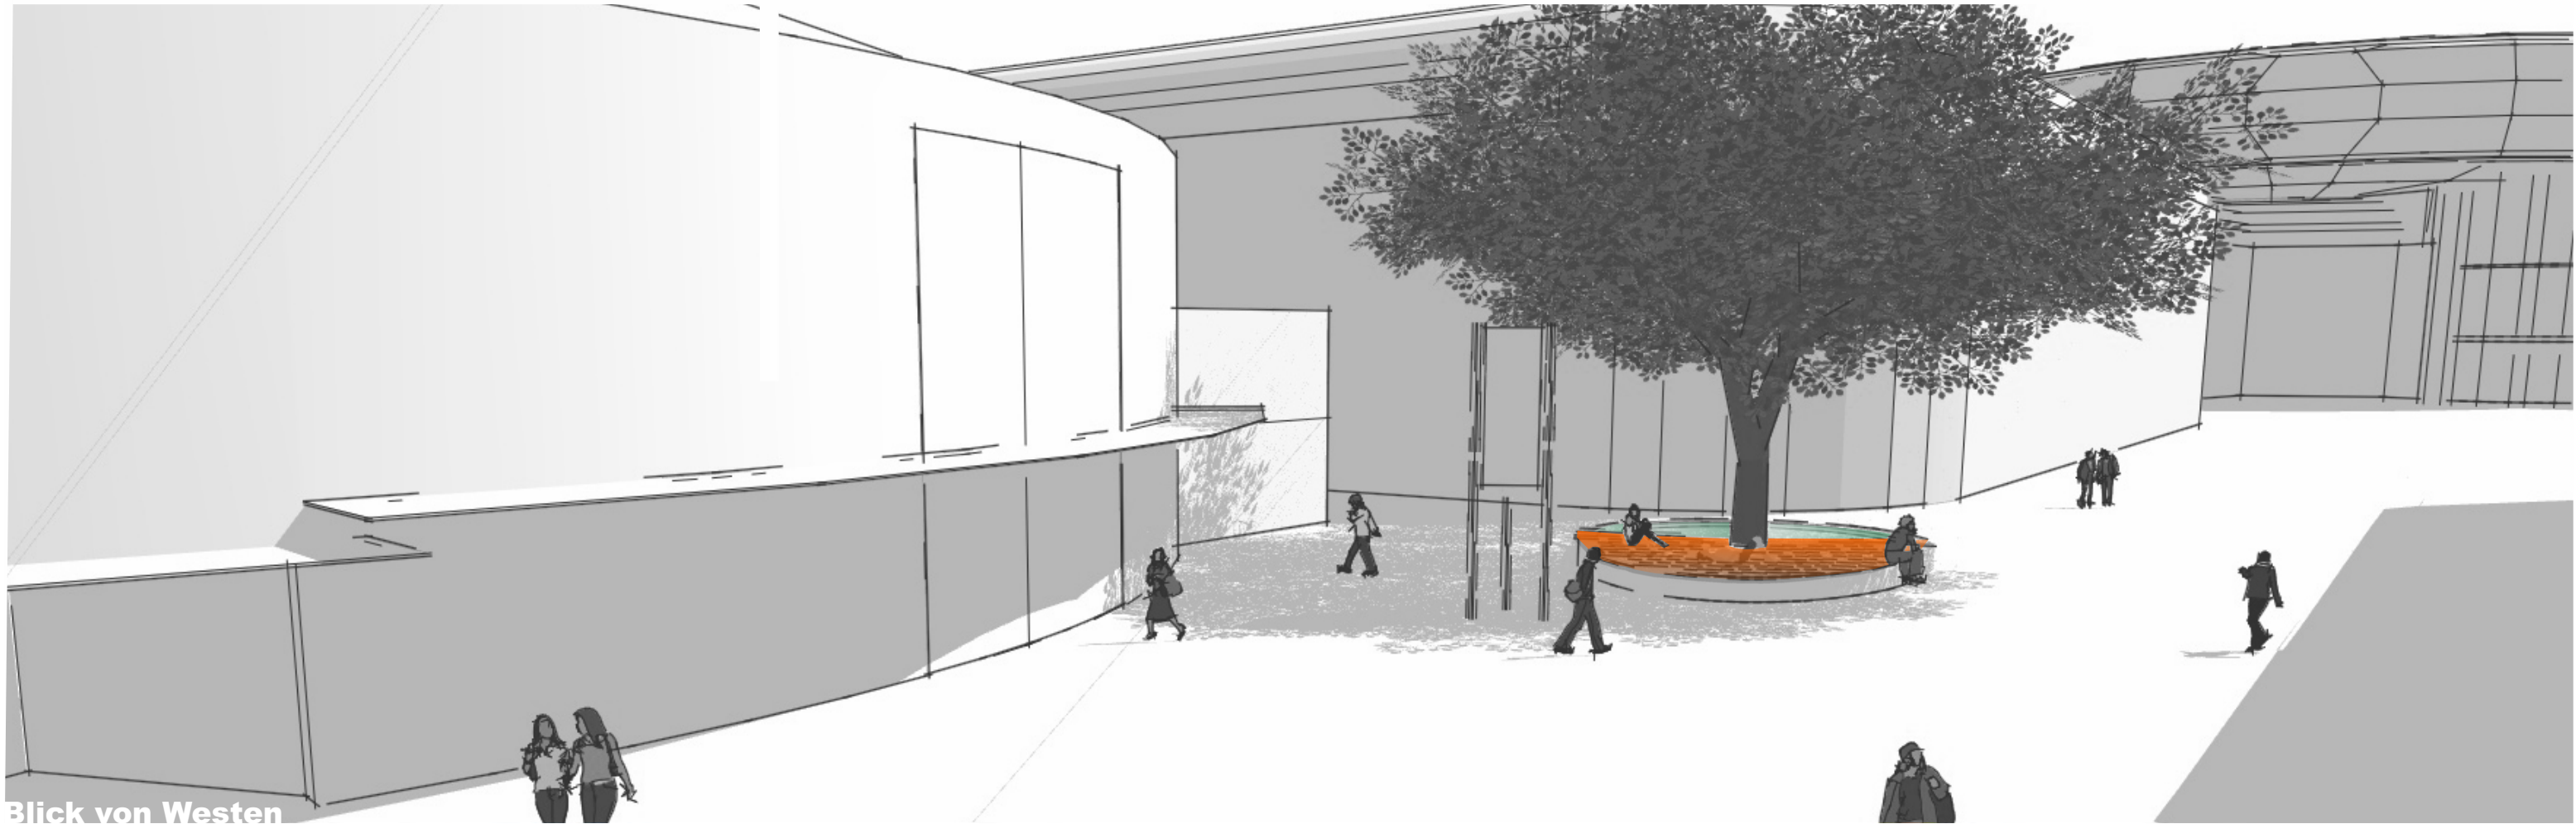


Blick von Westen


Konzept Platzgestaltung „Funkenplätzchen“ - Sanierung Baumscheibe vor ECE und P&C

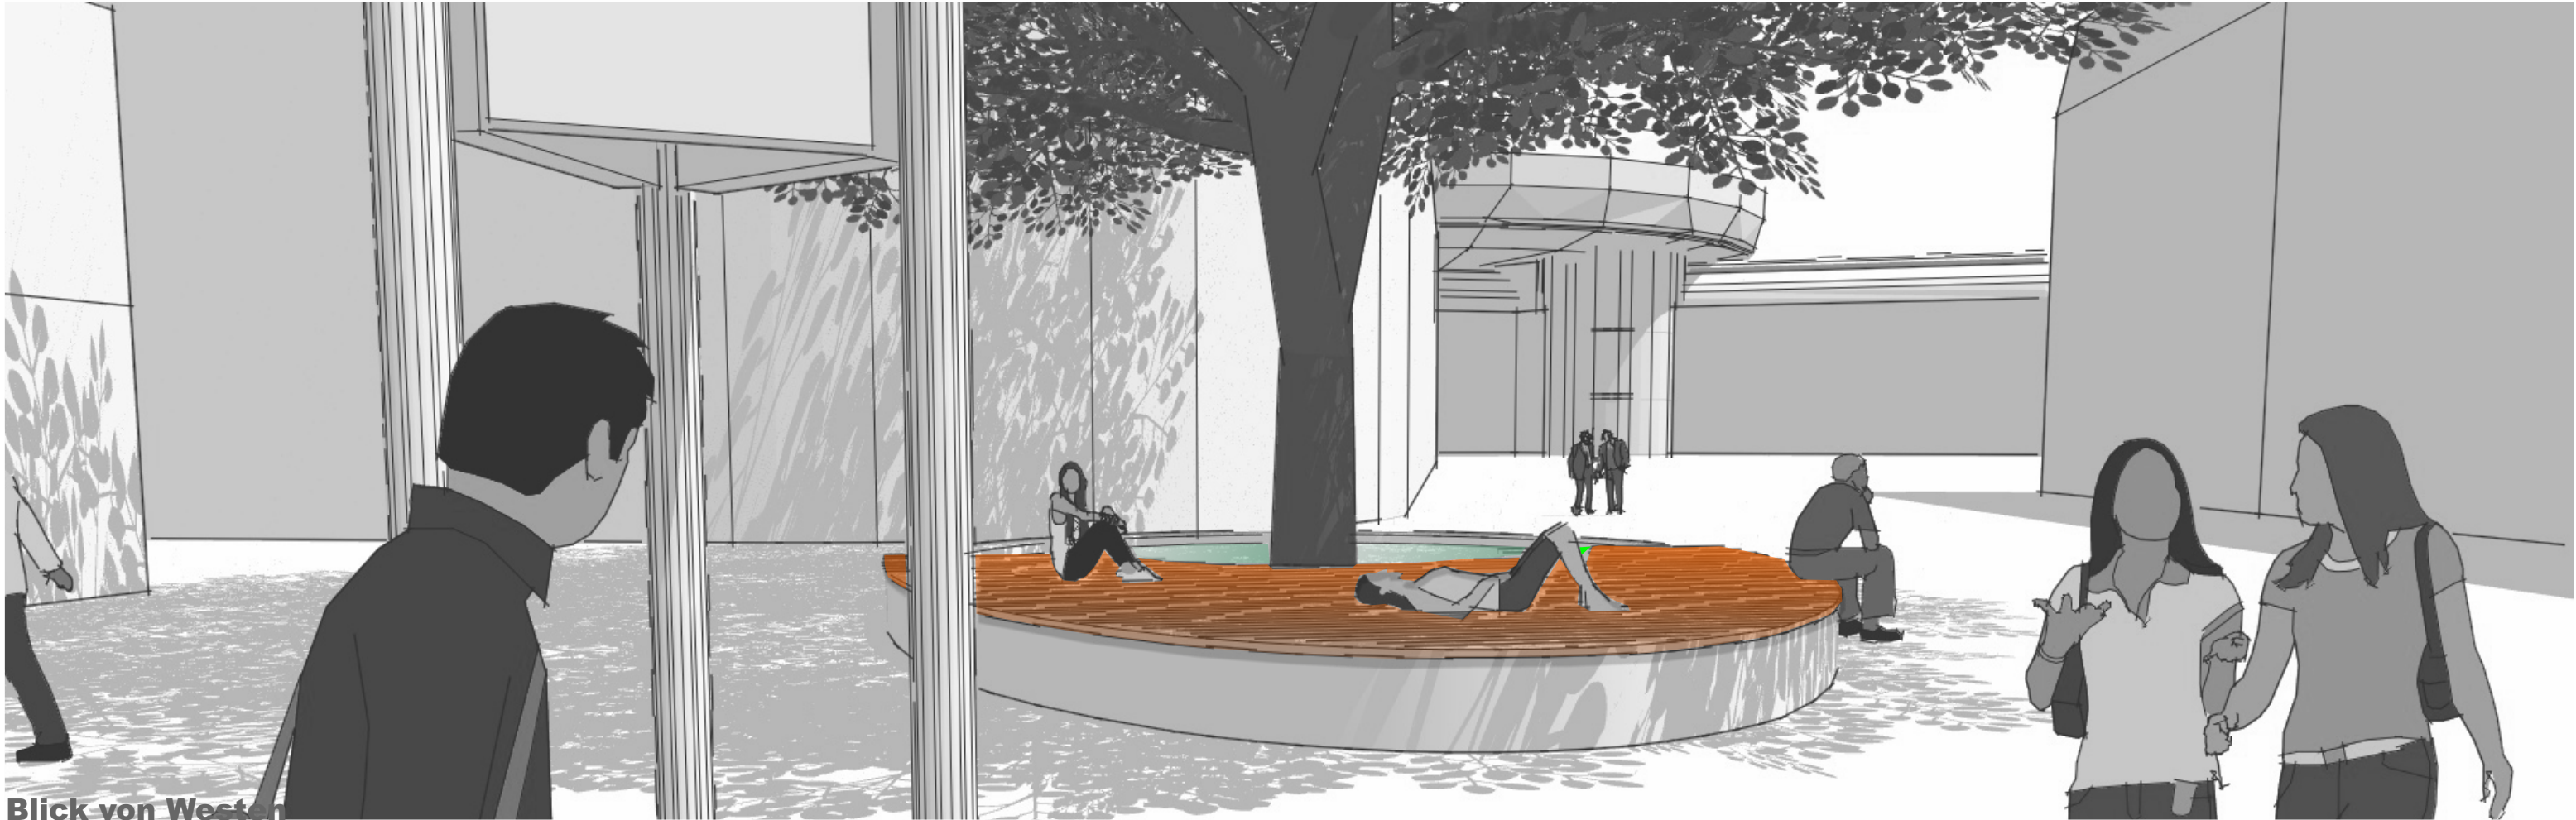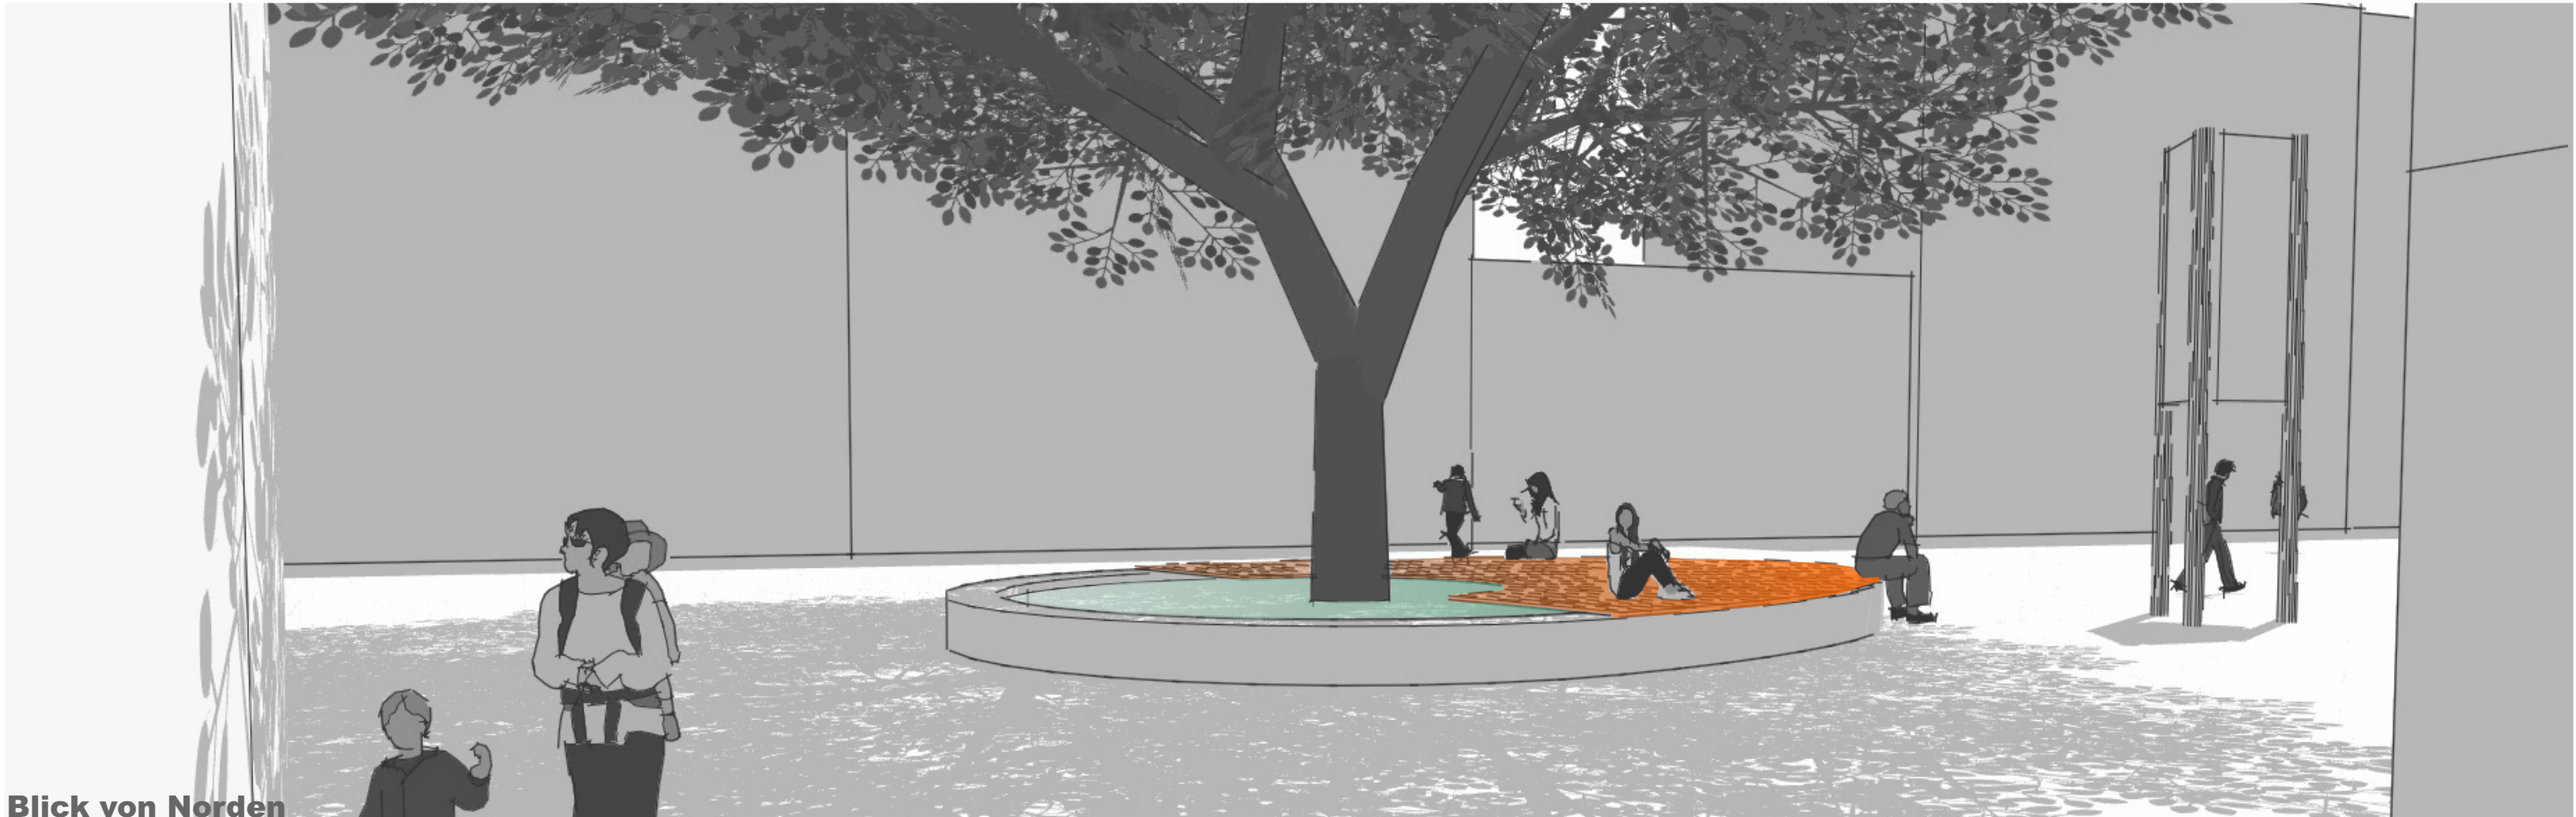

Konzept Platzgestaltung „Funkenplätzchen“ - Sanierung Baumscheibe vor ECE und P&C

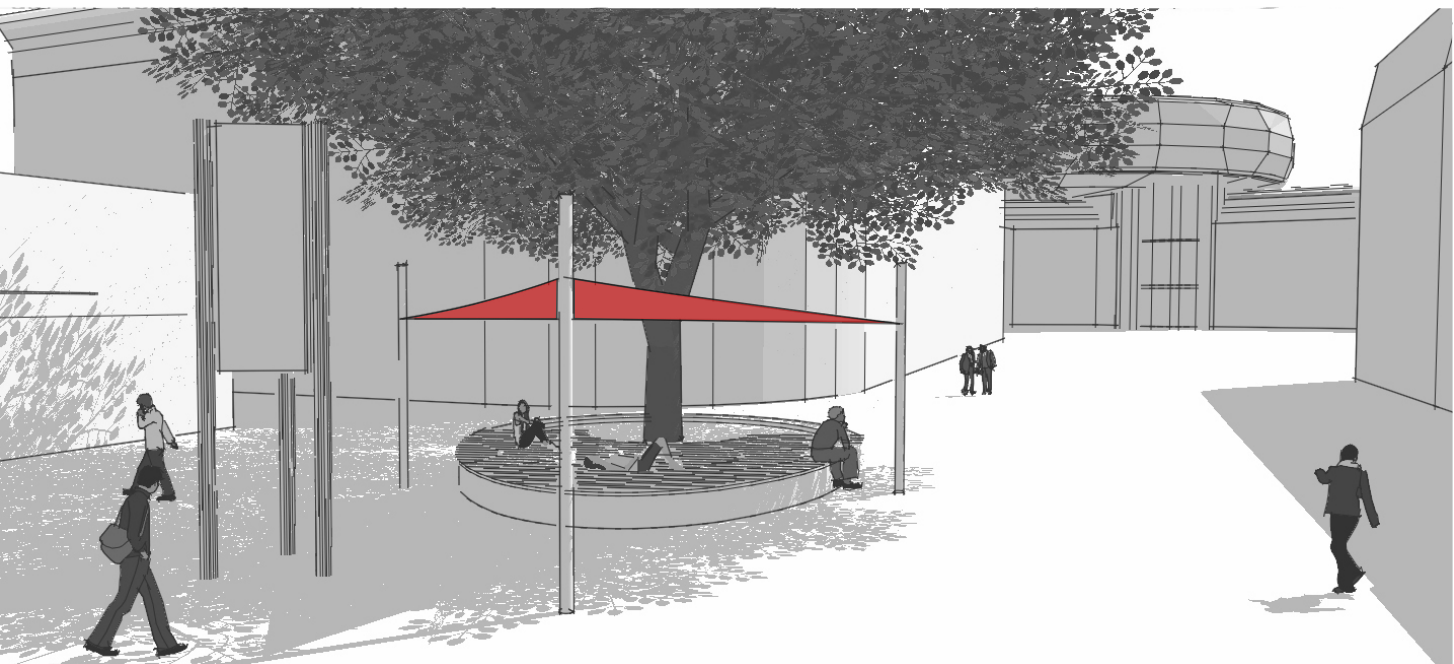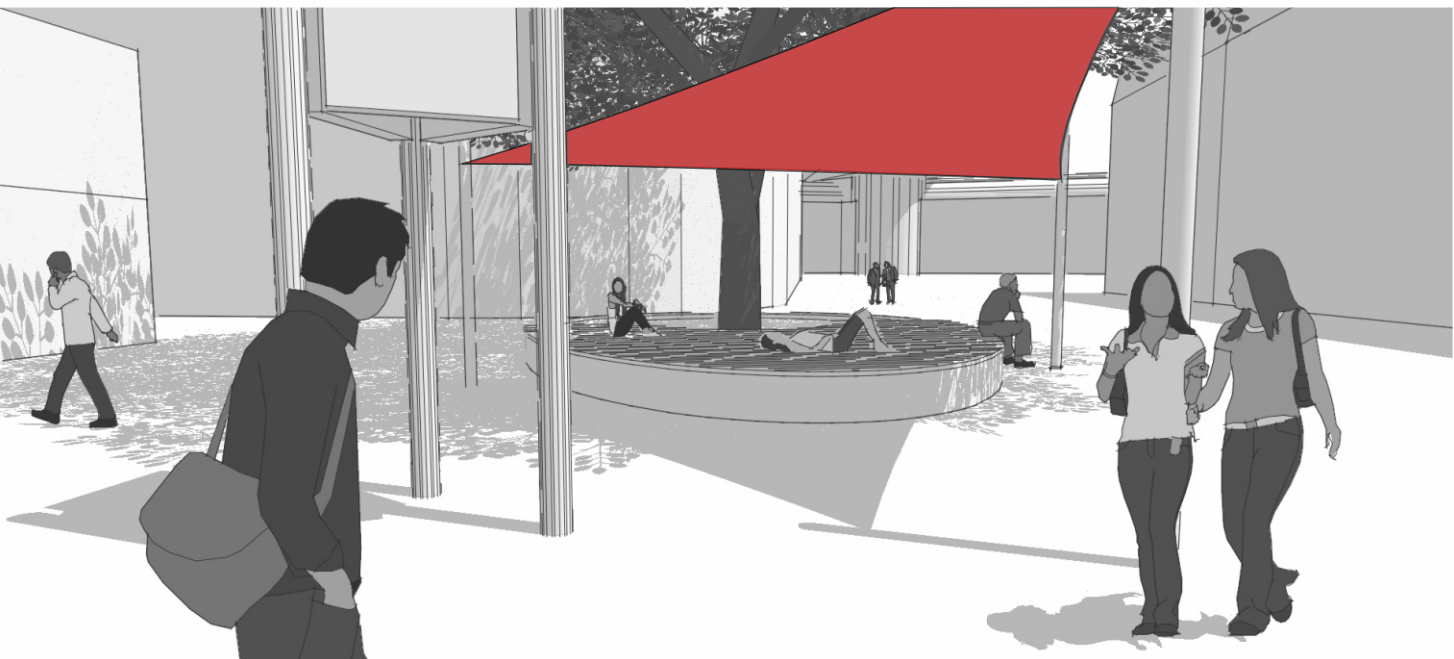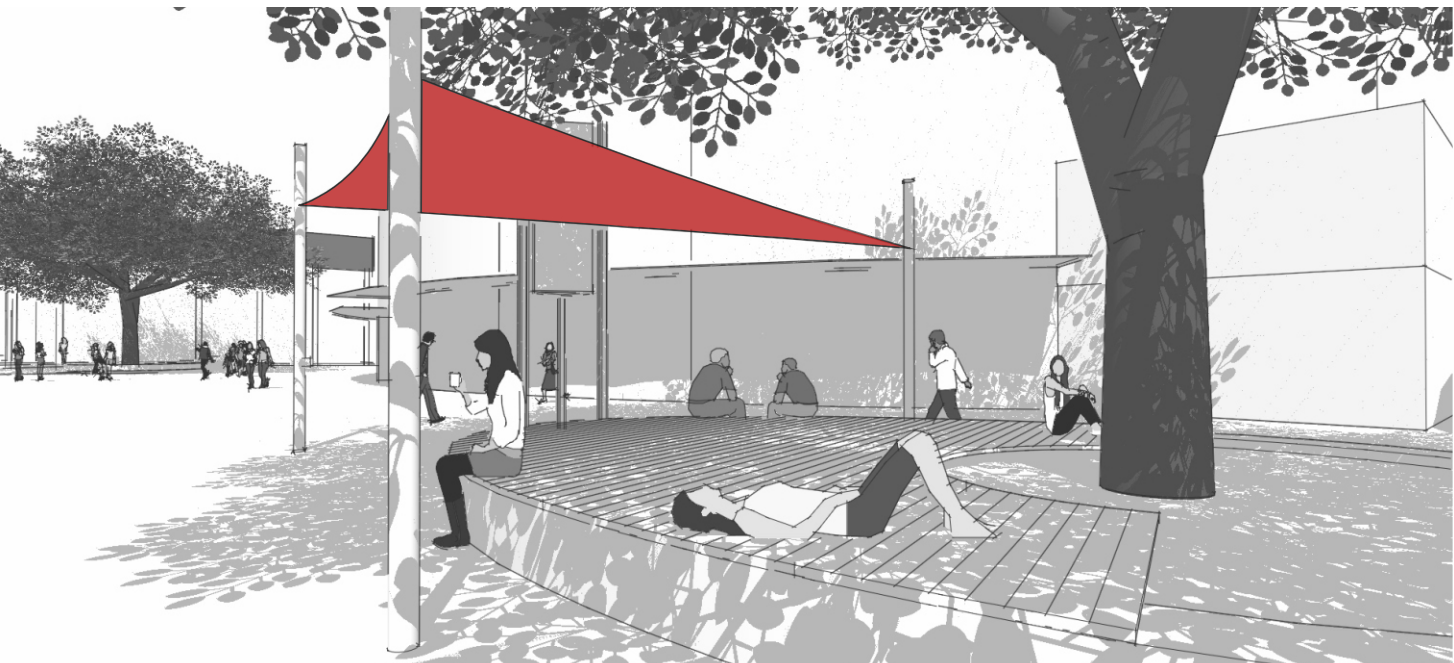

0 2,5 5 10 20

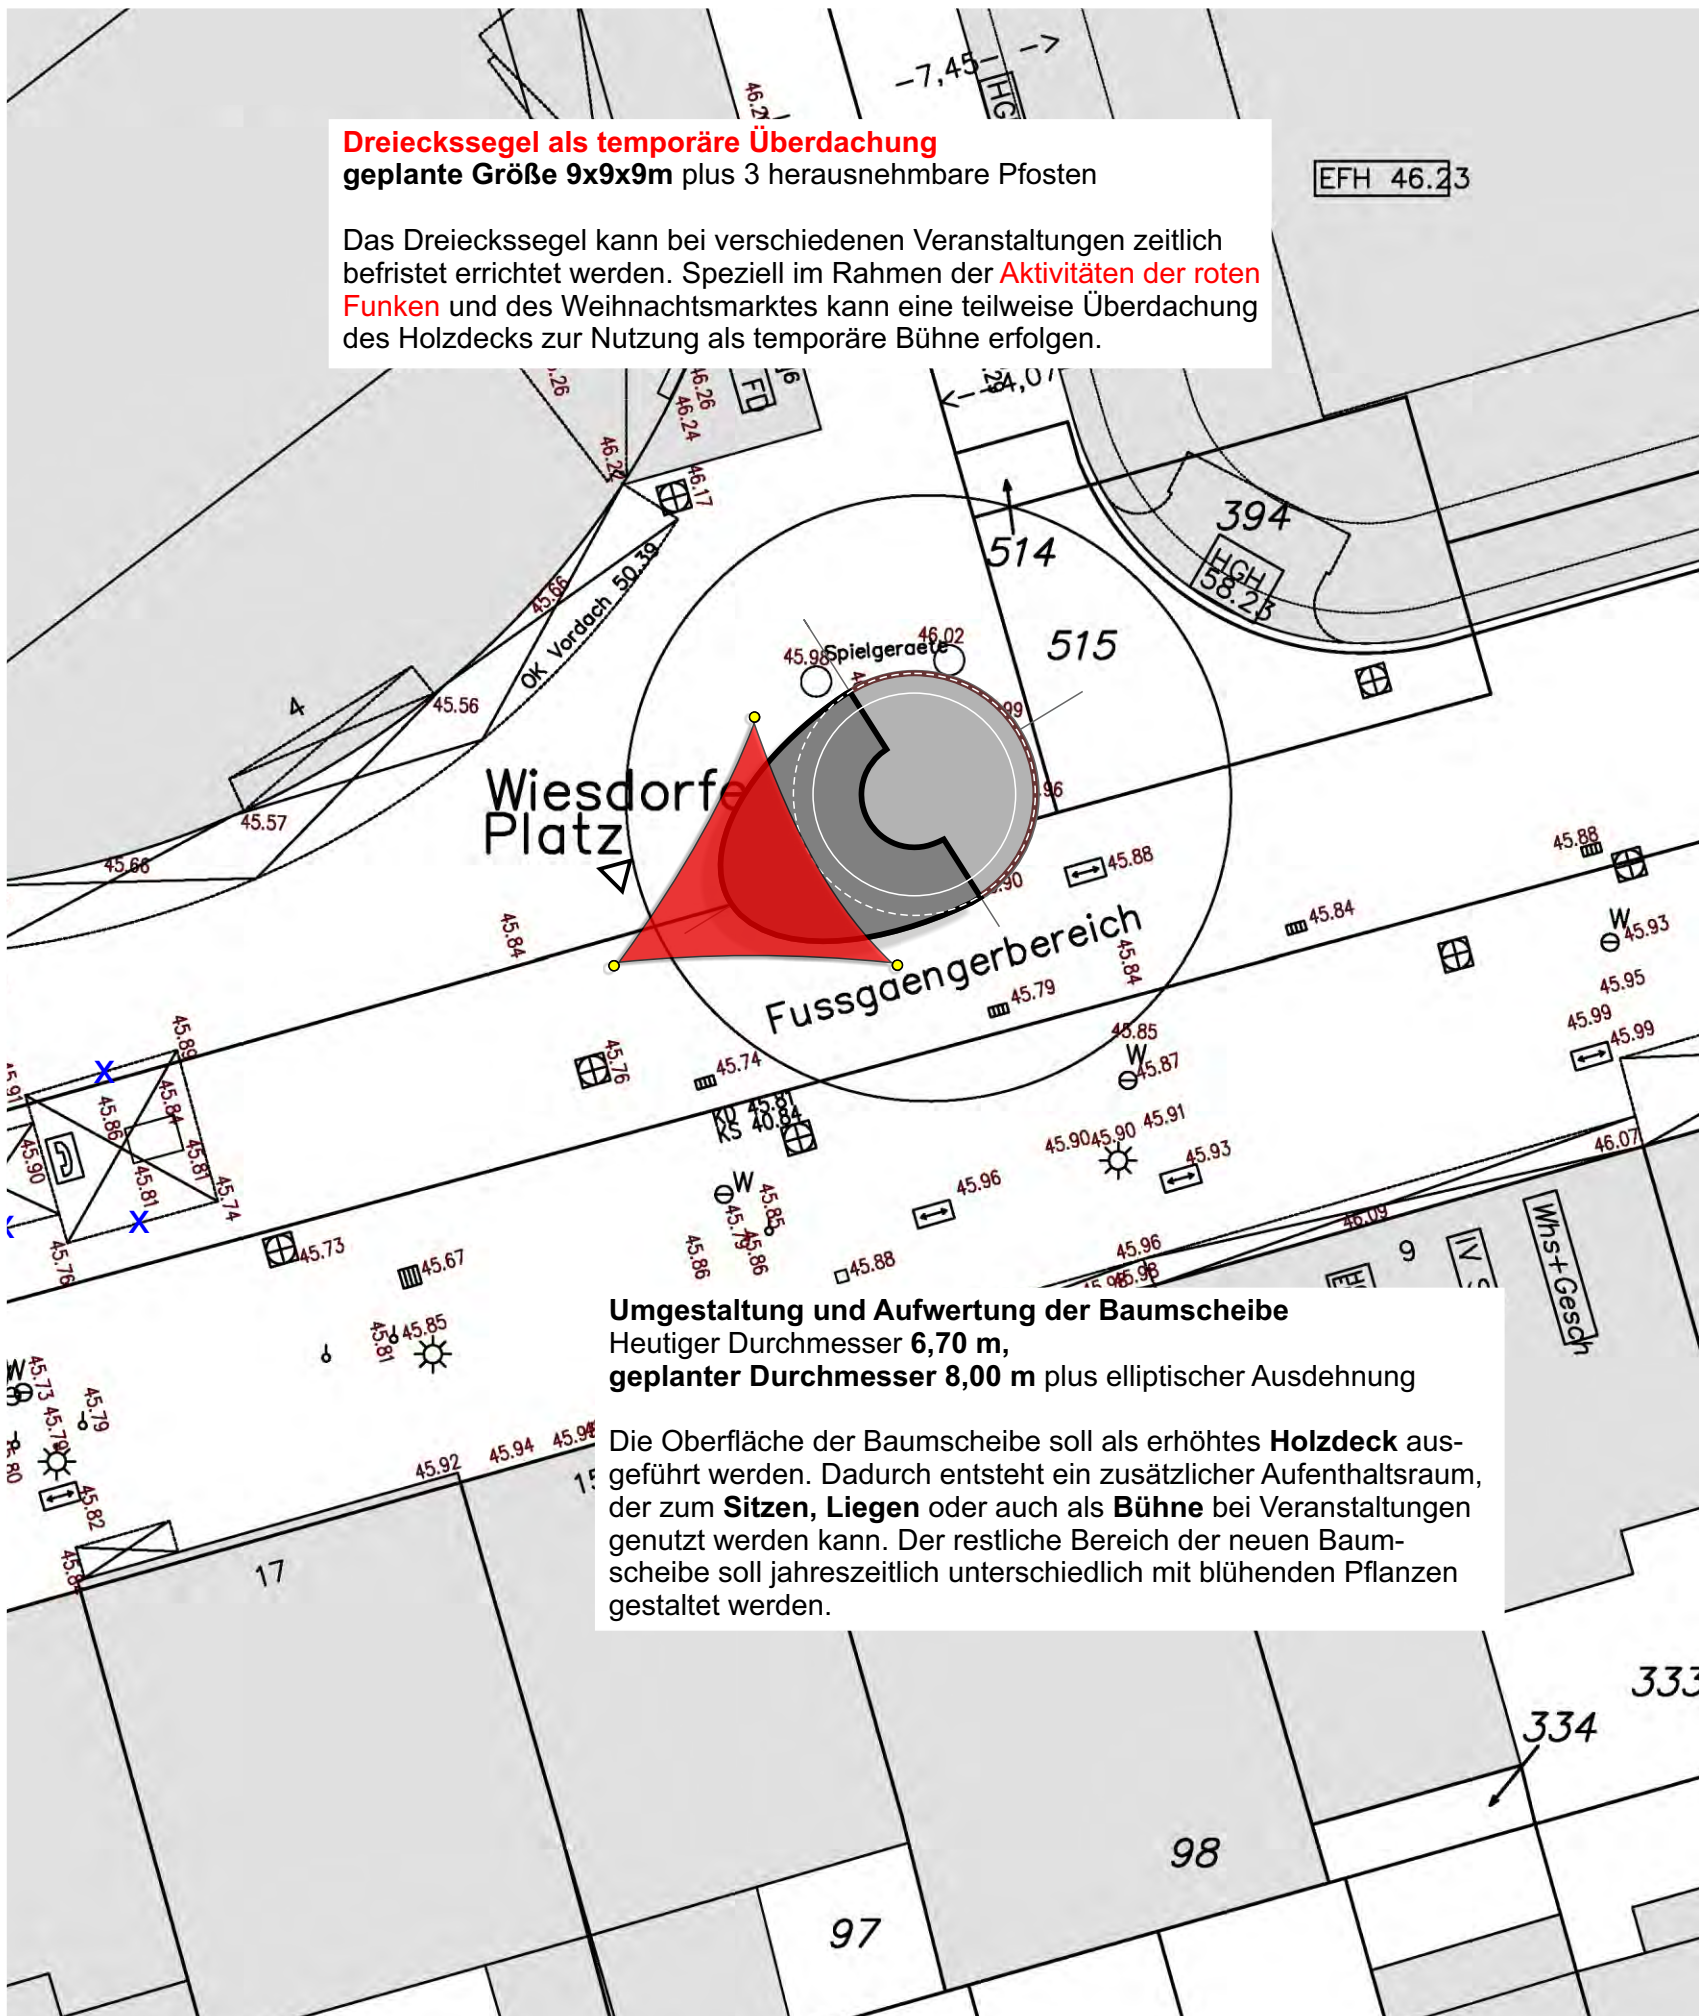

Dreieckssegel als temporäre Überdachung
geplante Größe 9x9x9m plus 3 herausnehmbare Pfosten

Das Dreieckssegel kann bei verschiedenen Veranstaltungen zeitlich befristet errichtet werden. Speziell im Rahmen der **Aktivitäten der roten Funken** und des Weihnachtsmarktes kann eine teilweise Überdachung des Holzdecks zur Nutzung als temporäre Bühne erfolgen.

Umgestaltung und Aufwertung der Baumscheibe
Heutiger Durchmesser 6,70 m,
geplanter Durchmesser 8,00 m plus elliptischer Ausdehnung

Die Oberfläche der Baumscheibe soll als erhöhtes **Holzdeck** ausgeführt werden. Dadurch entsteht ein zusätzlicher Aufenthaltsraum, der zum **Sitzen, Liegen** oder auch als **Bühne** bei Veranstaltungen genutzt werden kann. Der restliche Bereich der neuen Baumscheibe soll jahreszeitlich unterschiedlich mit blühenden Pflanzen gestaltet werden.