


Bebauungsplan Nr. 58/79/II - 2. Änderung
"Am Hühnerberg"
Entwurf - Variante 2

Anlage 4
zur Vorlage
Nr. 2017/1597

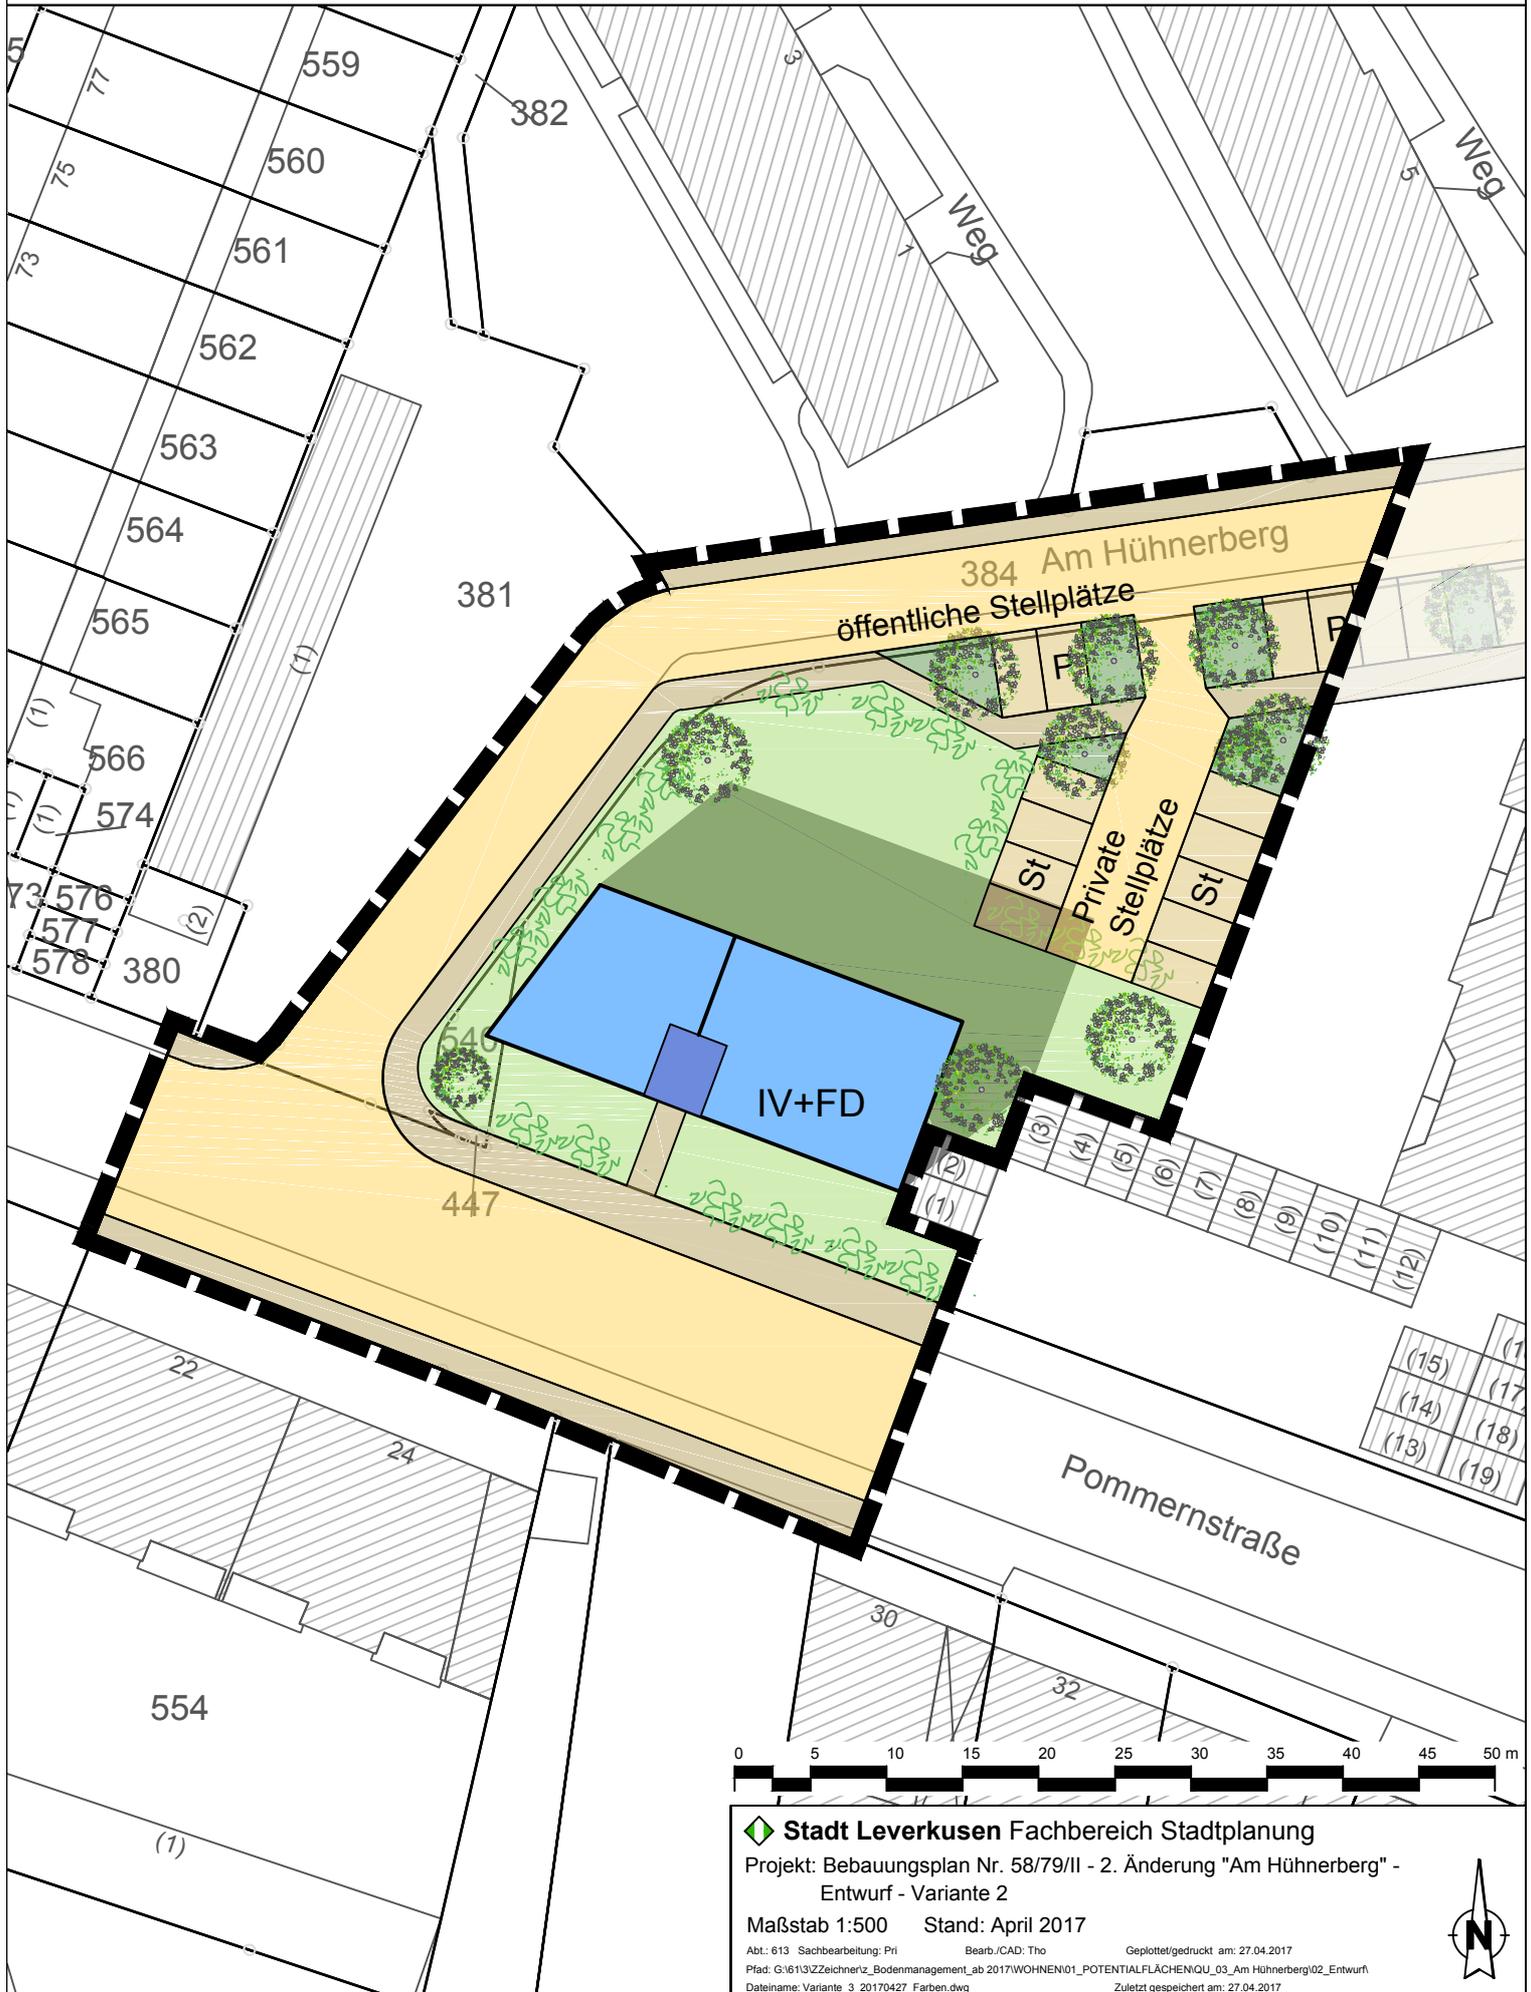

Stadt Leverkusen Fachbereich Stadtplanung

Projekt: Bebauungsplan Nr. 58/79/II - 2. Änderung "Am Hühnerberg" -
Entwurf - Variante 2

Maßstab 1:500 Stand: April 2017

Abt.: 613 Sachbearbeitung: Pri Bearb./CAD: Tho Geplottet/gedruckt: am: 27.04.2017
Pfad: G:\613\2\Zeichner\z_Bodenmanagement_ab 2017\WOHNEN\01_POTENTIALFLÄCHEN\OU_03_Am Hühnerberg\02_Entwurf\1
Dateiname: Variante_3_20170427_Farben.dwg Zuletzt gespeichert am: 27.04.2017

