


# Geltungsbereich des Bebauungsplans Nr. 58/79/II - 2.Änderung "Am Hühnerberg"

**Anlage 1**  
zur Vorlage  
Nr. 2017/1597

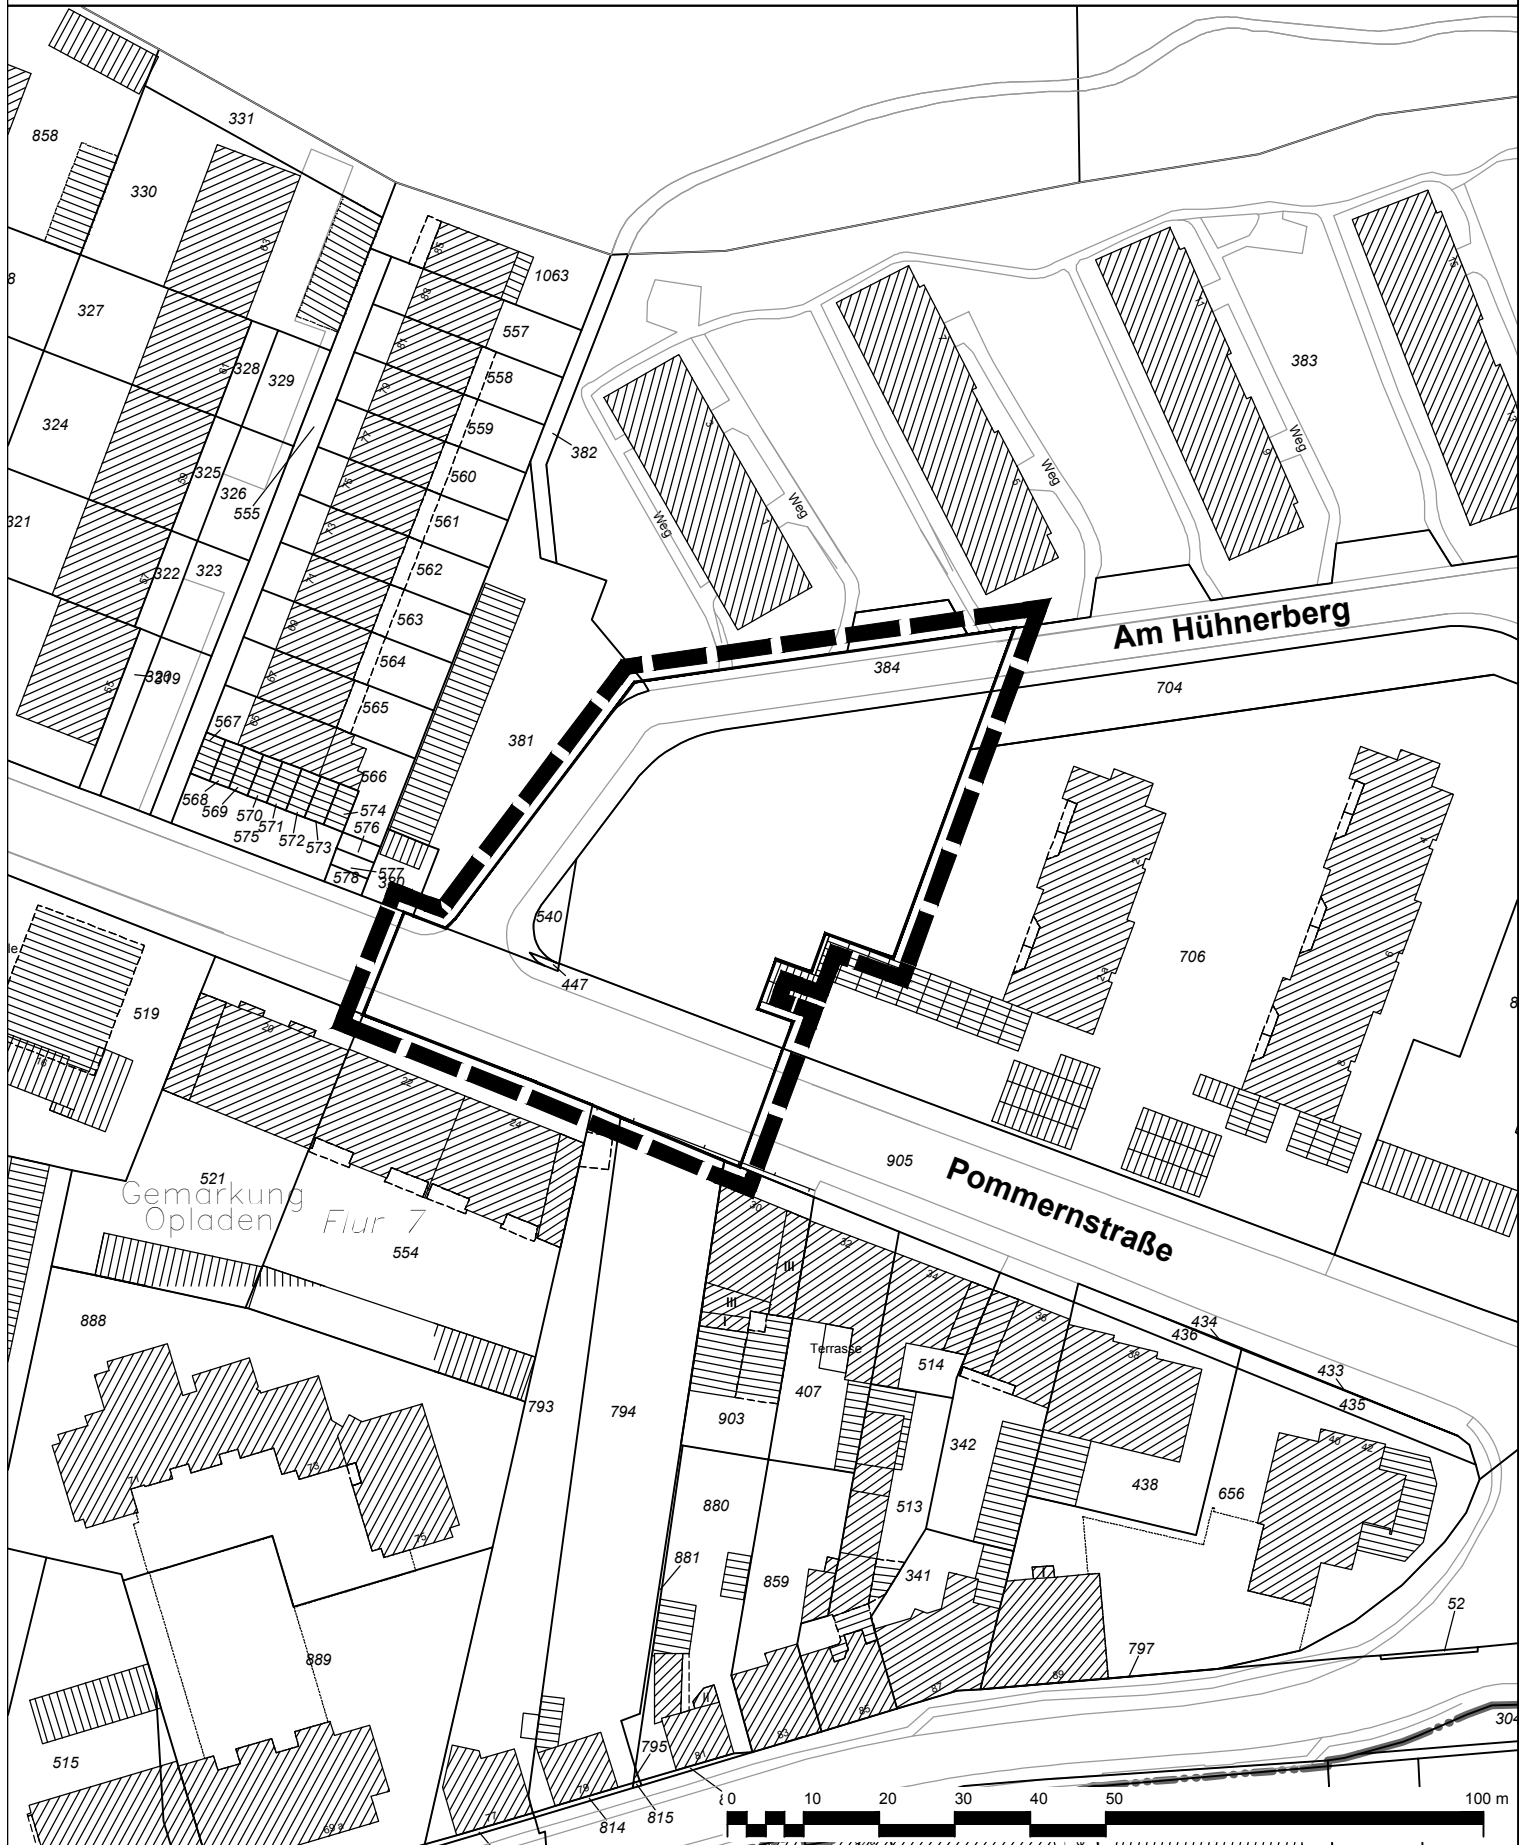

**— — — — —** Geltungsbereich des Bebauungsplans Nr. 58/79/II -  
2. Änderung "Am Hühnerberg"

**Stadt Leverkusen Fachbereich Stadtplanung**

Projekt: Bebauungsplan Nr. 58/79/II - 2. Änderung "Am Hühnerberg"

Maßstab 1:1000 Stand: Mai 2017

Abt.: 613 Sachbearbeitung: Pri Bearb./CAD: Tho Geplottet/gedruckt am: 15.05.2017

Plat: G:\613\Zeichner\Zeichnungen\B\Pläne\58\_79\_II\_2\_Änd\_Am\_Hühnerberg\03\_Anlagen

Dateiname: 20170510\_Anlagen.dwg Zuletzt gespeichert am: 11.05.2017

