


Zur information:
 Bebauungsplan Nr. 58/79/II "Am Hühnerberg"
 Rechtsverbindlich seit 01.06.1983
 mit Darstellung des neuen Geltungsbereichs der 2. Änderung

Anlage 2
 zur Vorlage
 Nr. 2017/1597

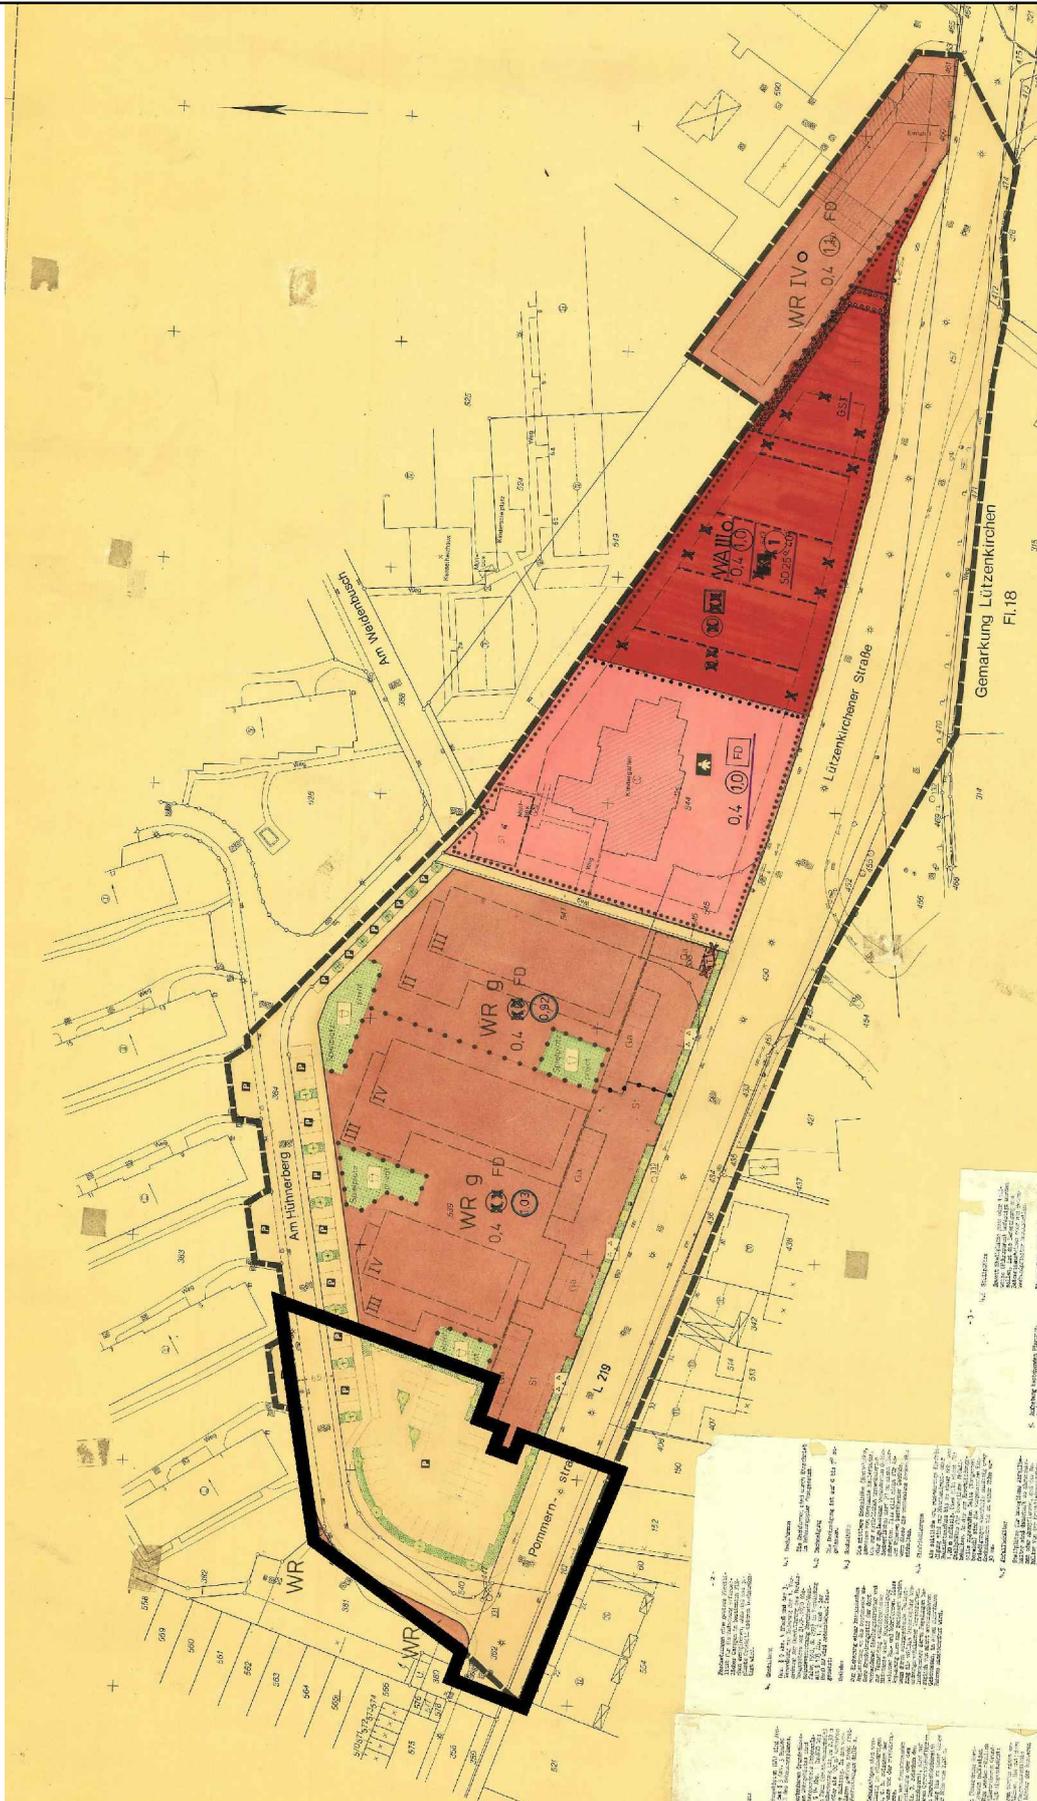

 Geltungsbereich des Bebauungsplans Nr. 58/79/II - 2. Änderung "Am Hühnerberg"

