


Schulsportanlage GGS Fontanestraße

LEGENDE

- Pflasterfläche
- Plattenfläche
- Wassergebundene Decke
- Kunststoffbelag
- Schotterrasen
- Sandfläche
- Pflanzfläche
- Rasen
- Zaun vorhanden
- Ballfangzaun neu
- Zaun neu
- Baum vorhanden
- Baum neu
- Bank

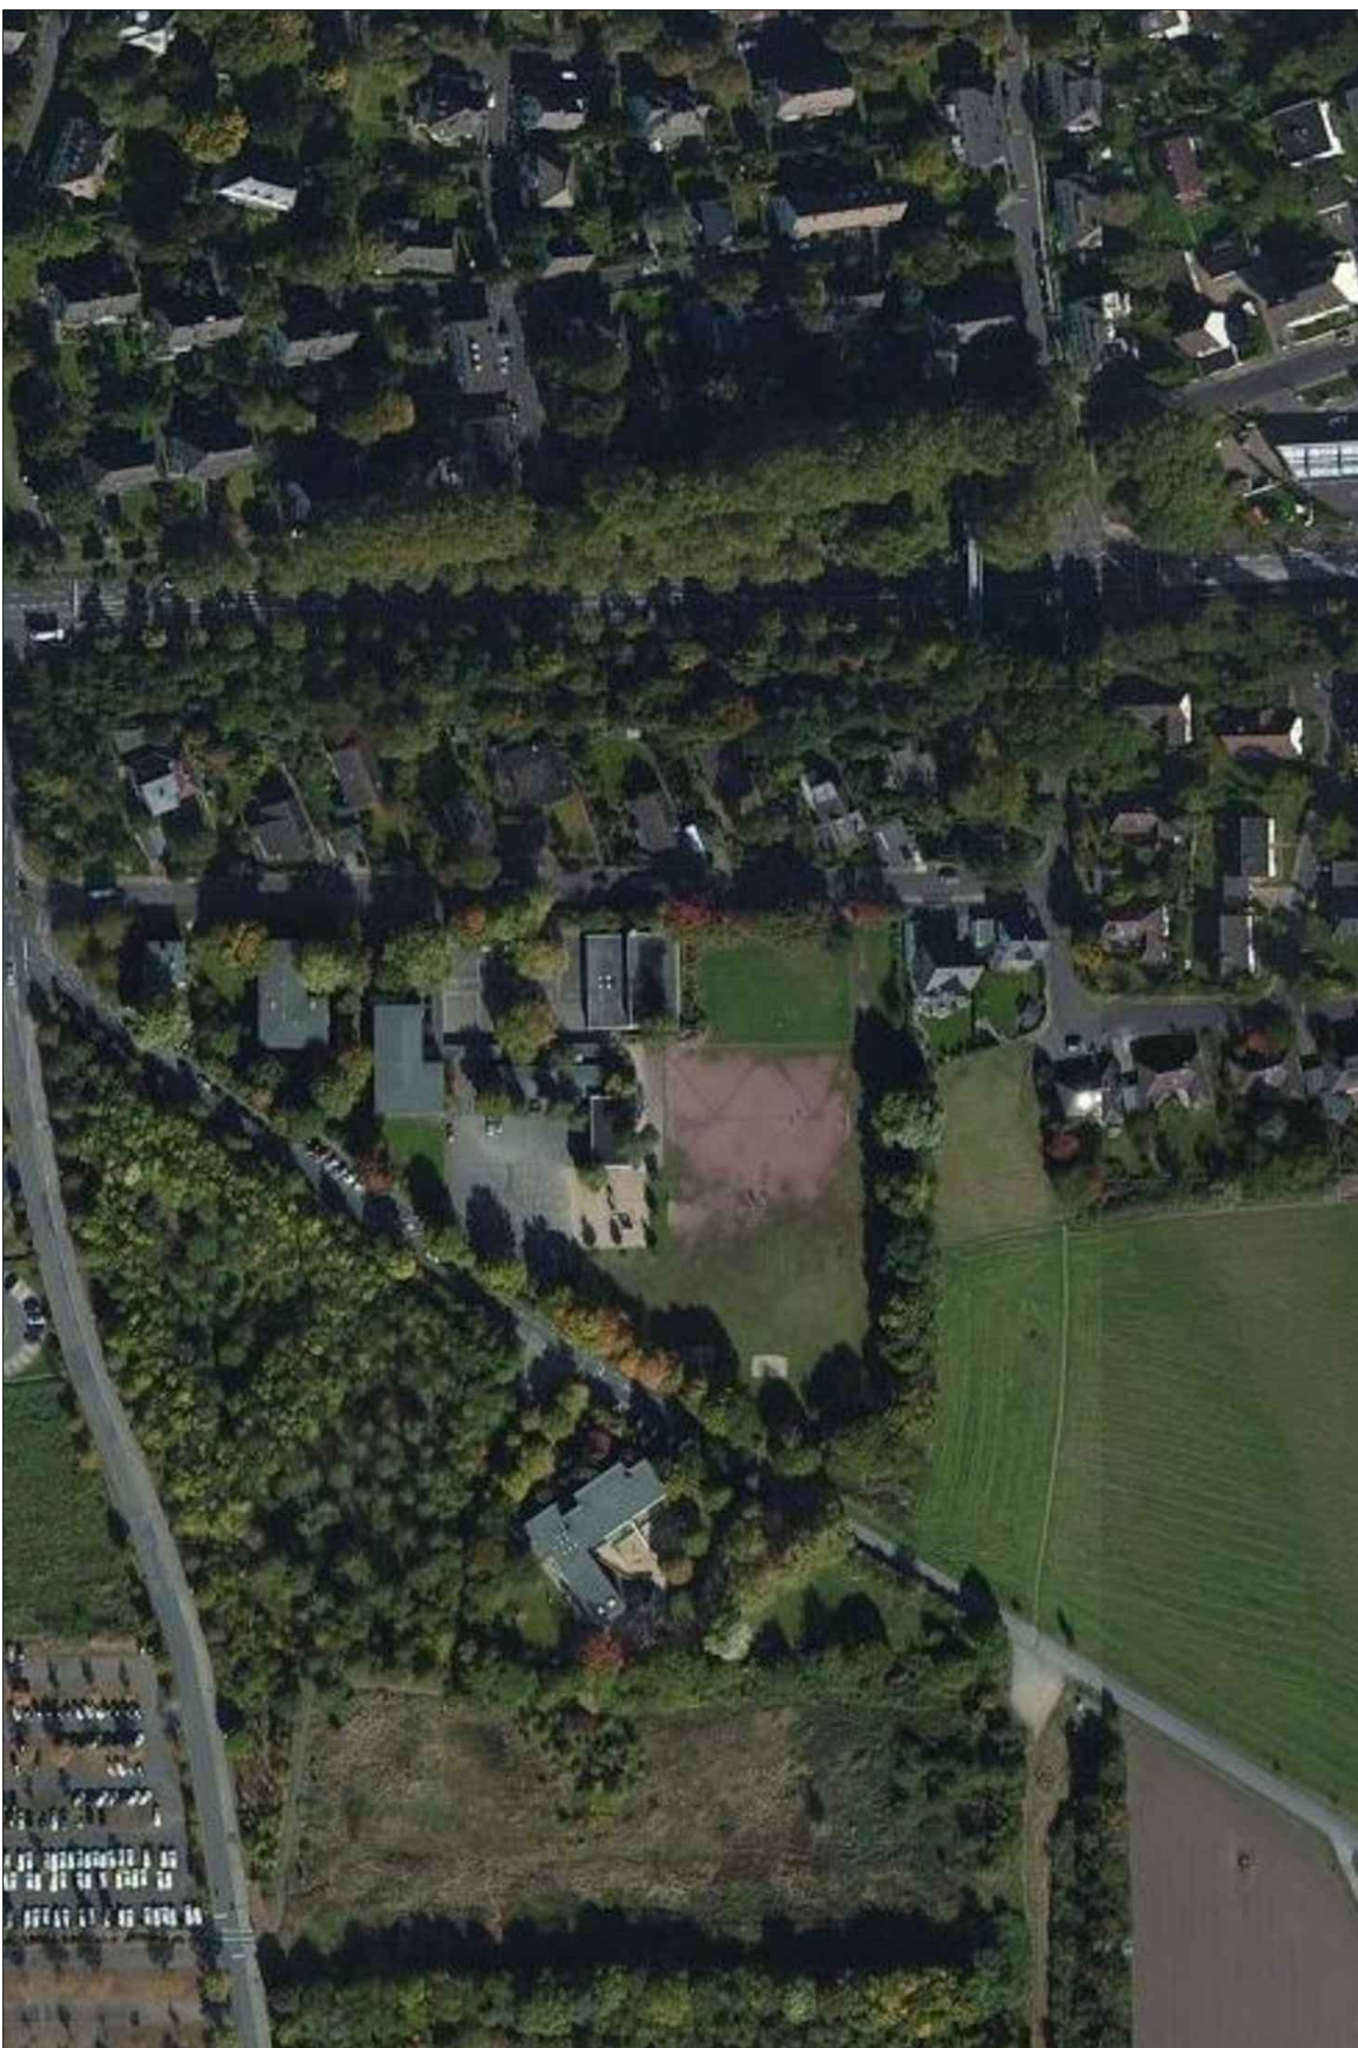

Änderung	Datum:	Zeichen:	Vorlage	Datum:	Zeichen:

Stadt Leverkusen
Fachbereich Stadtgrün

Nobelstr. 91
D - 51373 Leverkusen
Tel.: 0214-406 6701
Fax: 0214-406 6702
Email 67@stadt.leverkusen.de

Projekt:	Schulsportanlage GGS Fontanestraße
Plan:	Entwurf

Projekt Nr.	Datum	Maßstab	Sb.:
411-1270	20.02.2017	1:200	Keul / Stock
671	Abtl.	Fbl.	Beig.

