



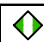
# Gebietsumgriff des Vorhabens

## "Steinbüchel (Fettehenne) - Einzelhandel Berliner Straße/ Charlottenburger Straße/Teltower Straße"

**Anlage 1**  
zur Vorlage  
Nr. 2017/1596

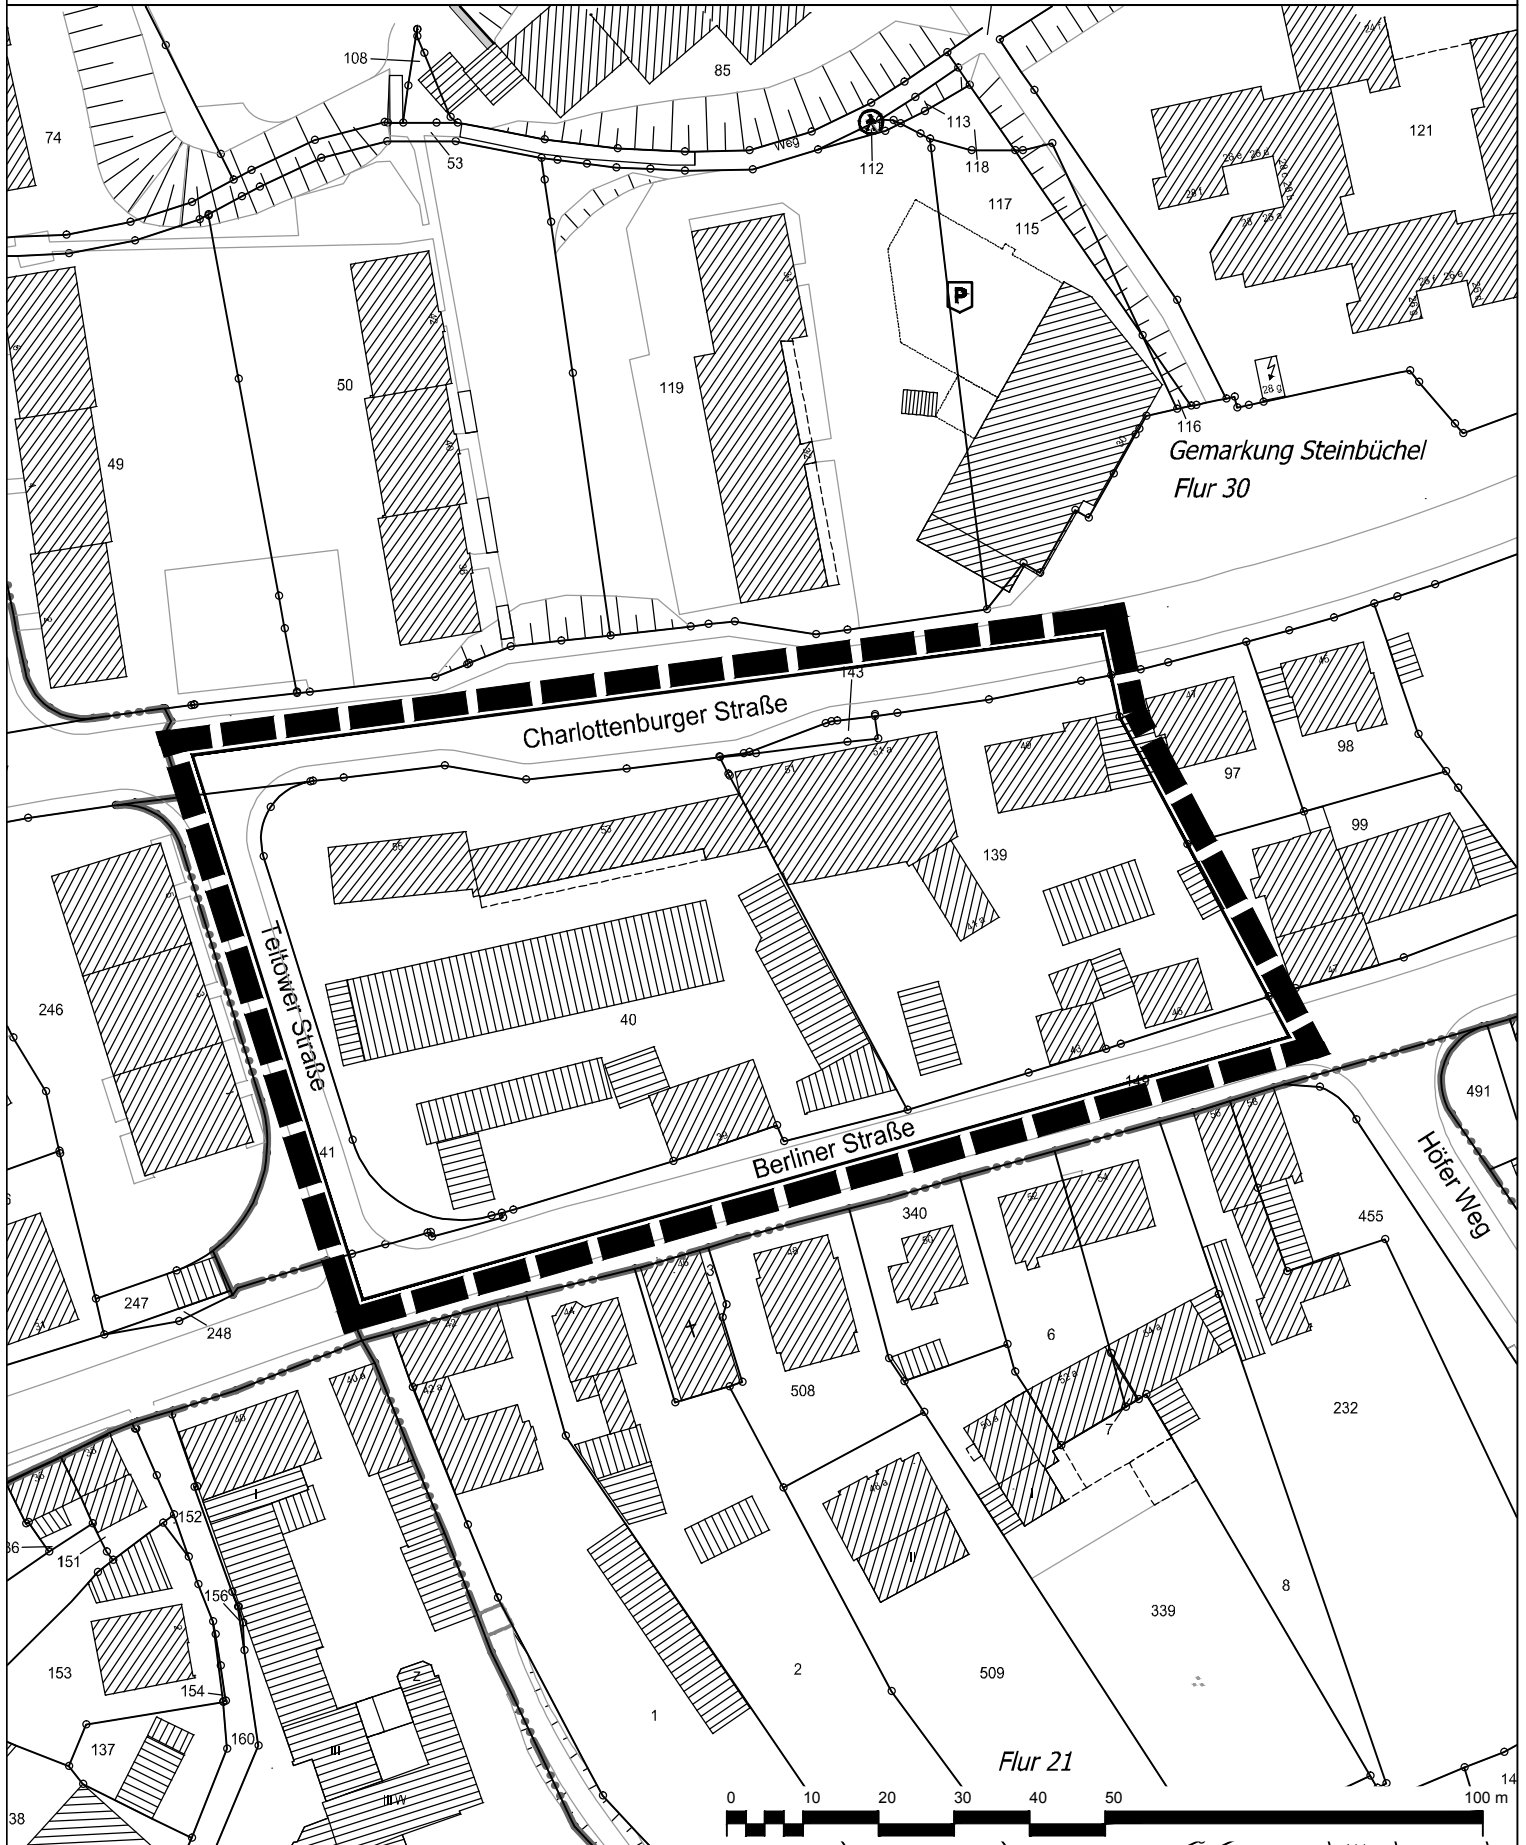

 Gebietsumgriff des Vorhabens  
"Steinbüchel (Fettehenne) - Einzelhandel Berliner  
Straße/Charlottenburger Straße/Teltower Straße"

 **Stadt Leverkusen Fachbereich Stadtplanung**

Projekt: "Steinbüchel (Fettehenne) - Einzelhandel Berliner Str./Charlottenburger Str./Teltower Str."

Maßstab 1:1000 Stand: Mai 2017

Abt.: 613 Sachbearbeitung: MÜ Bearb./CAD: Wein Geplottet/gedruckt am: 17.05.2017

Pfad: G:\613\Zeichner\2\_Zeichnungen\BPlane\V\_31\_III\_Steinbüchel\_Fettehenne\_Einzelhandel\_Berliner\_Str\_03\_Anlagen\

Dateiname: 20170517\_V\_31\_III\_Einzelhandel\_Berliner\_Str\_ANL.dwg

Zuletzt gespeichert am: 17.05.2017

