


Gebietsumgriff des Vorhabens
"Hitdorf - Wiesenstraße/ Am Werth/ Hitdorfer Kirchweg"

Anlage 2
zur Vorlage
Nr. 2017/1662

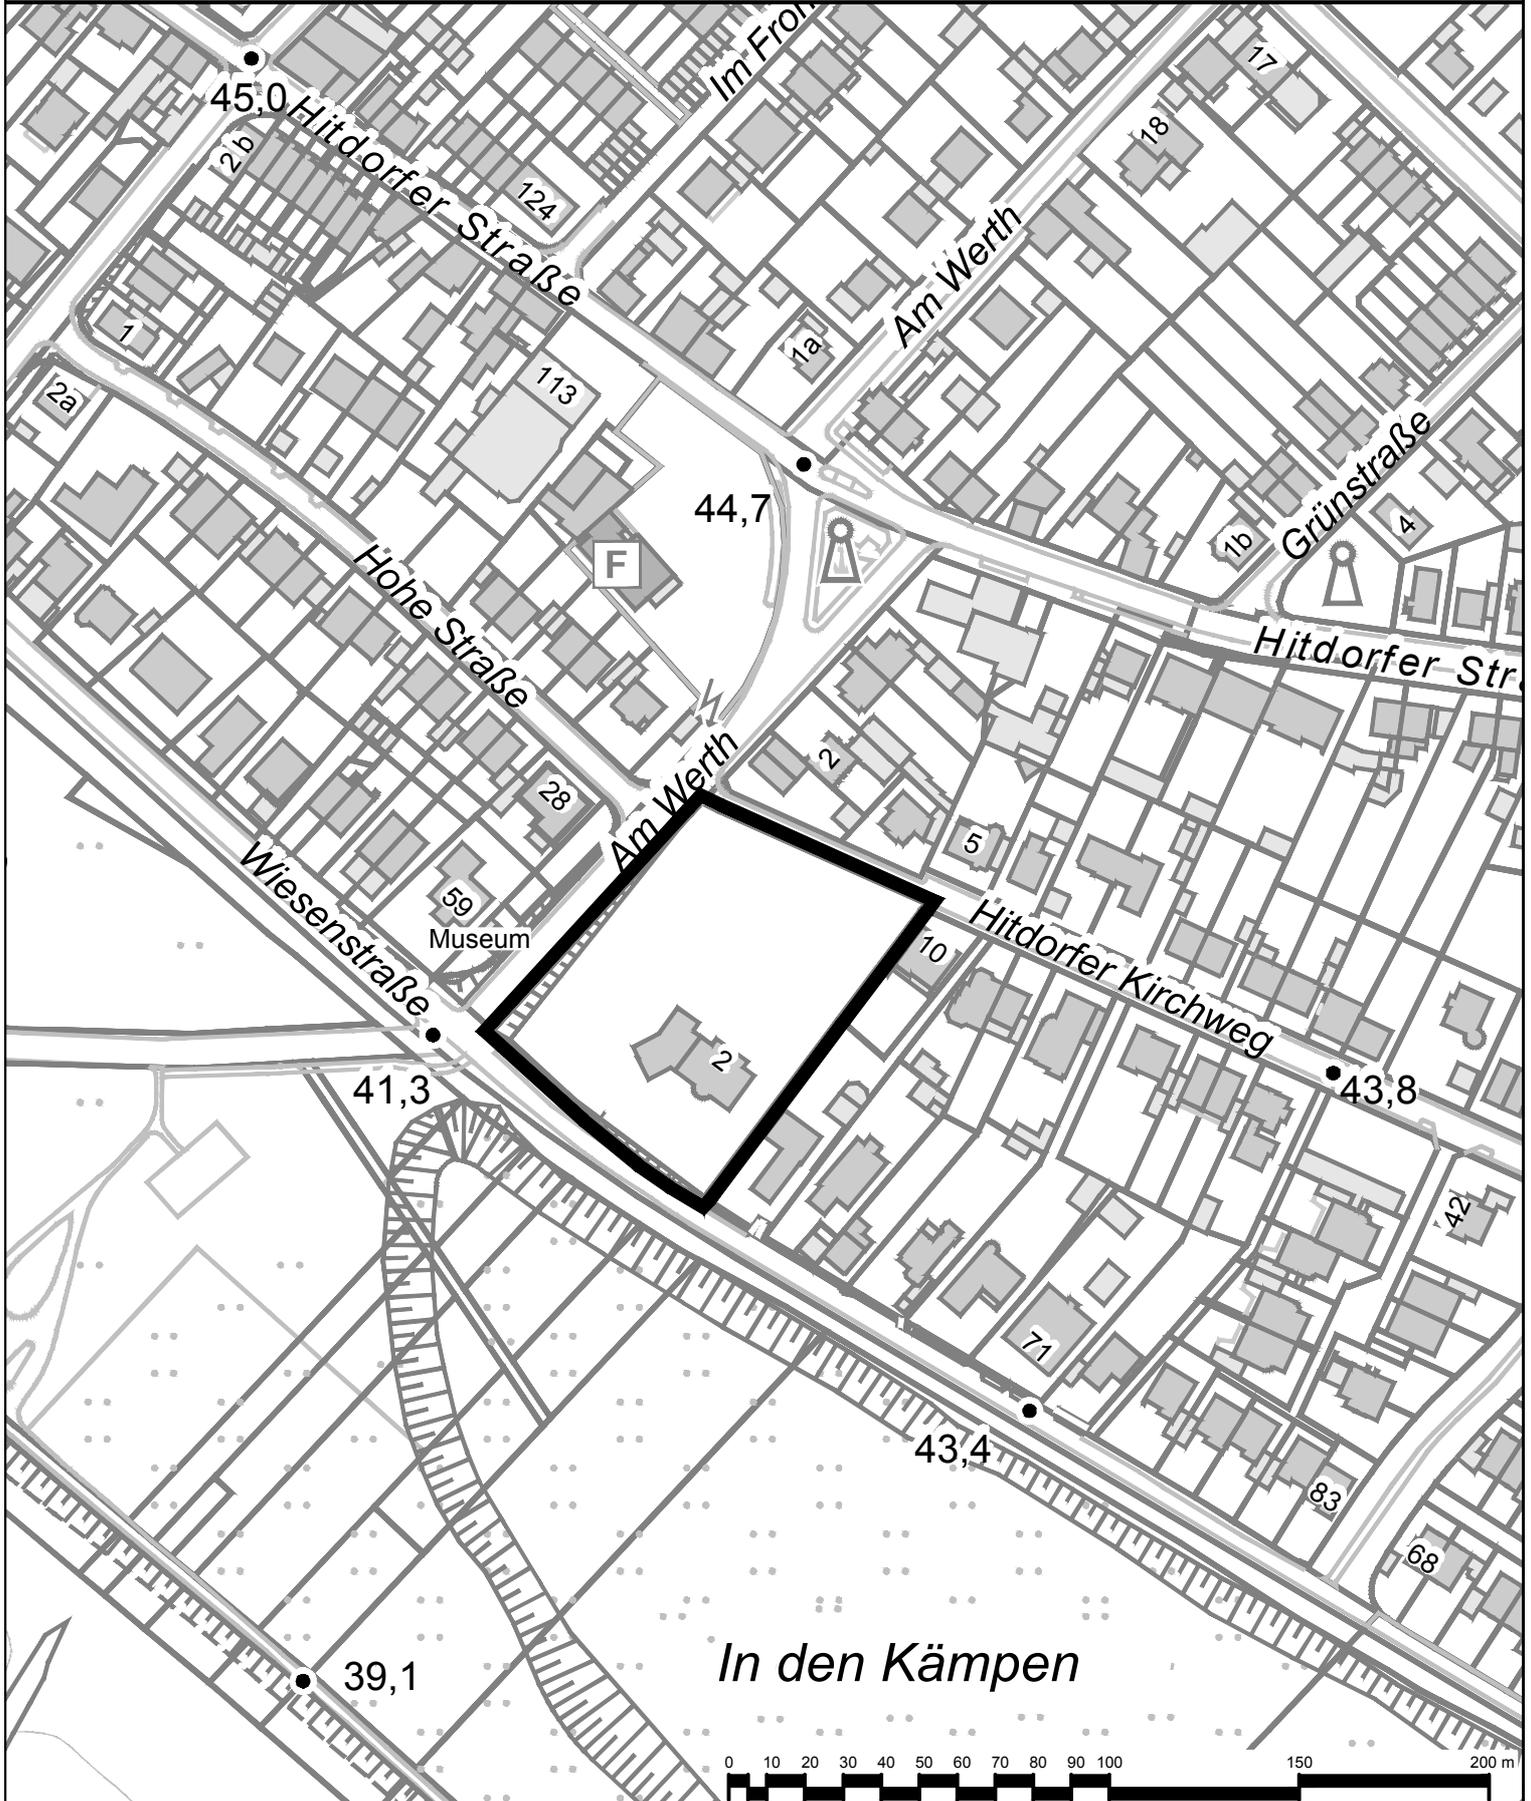

 **Stadt Leverkusen** Fachbereich Stadtplanung

Projekt: "Hitdorf - Wiesenstraße/ Am Werth/ Hitdorfer Kirchweg"

Maßstab 1:2000 Stand: Mai 2017

Abt.: 613 Sachbearbeitung: He Bearb./CAD: Jo Geplottet/gedruckt am: 04.05.2017
Pfad: G:\613\Zeichner\z_ Zeichnungen\B\Pläne\V_32_L_Hitdorf_Wiesenstraße_Am Werth_Hitdorfer Kirchweg\03_Anlagen\

Dateiname: V32_L_Anlage 1_Geltungsbereich_ABK.dwg

Zuletzt gespeichert am: 04.05.2017

 Gebietsumgriff des Vorhabens "Hitdorf - Wiesenstraße/ Am Werth/ Hitdorfer Kirchweg"

