


# Lageplan 4

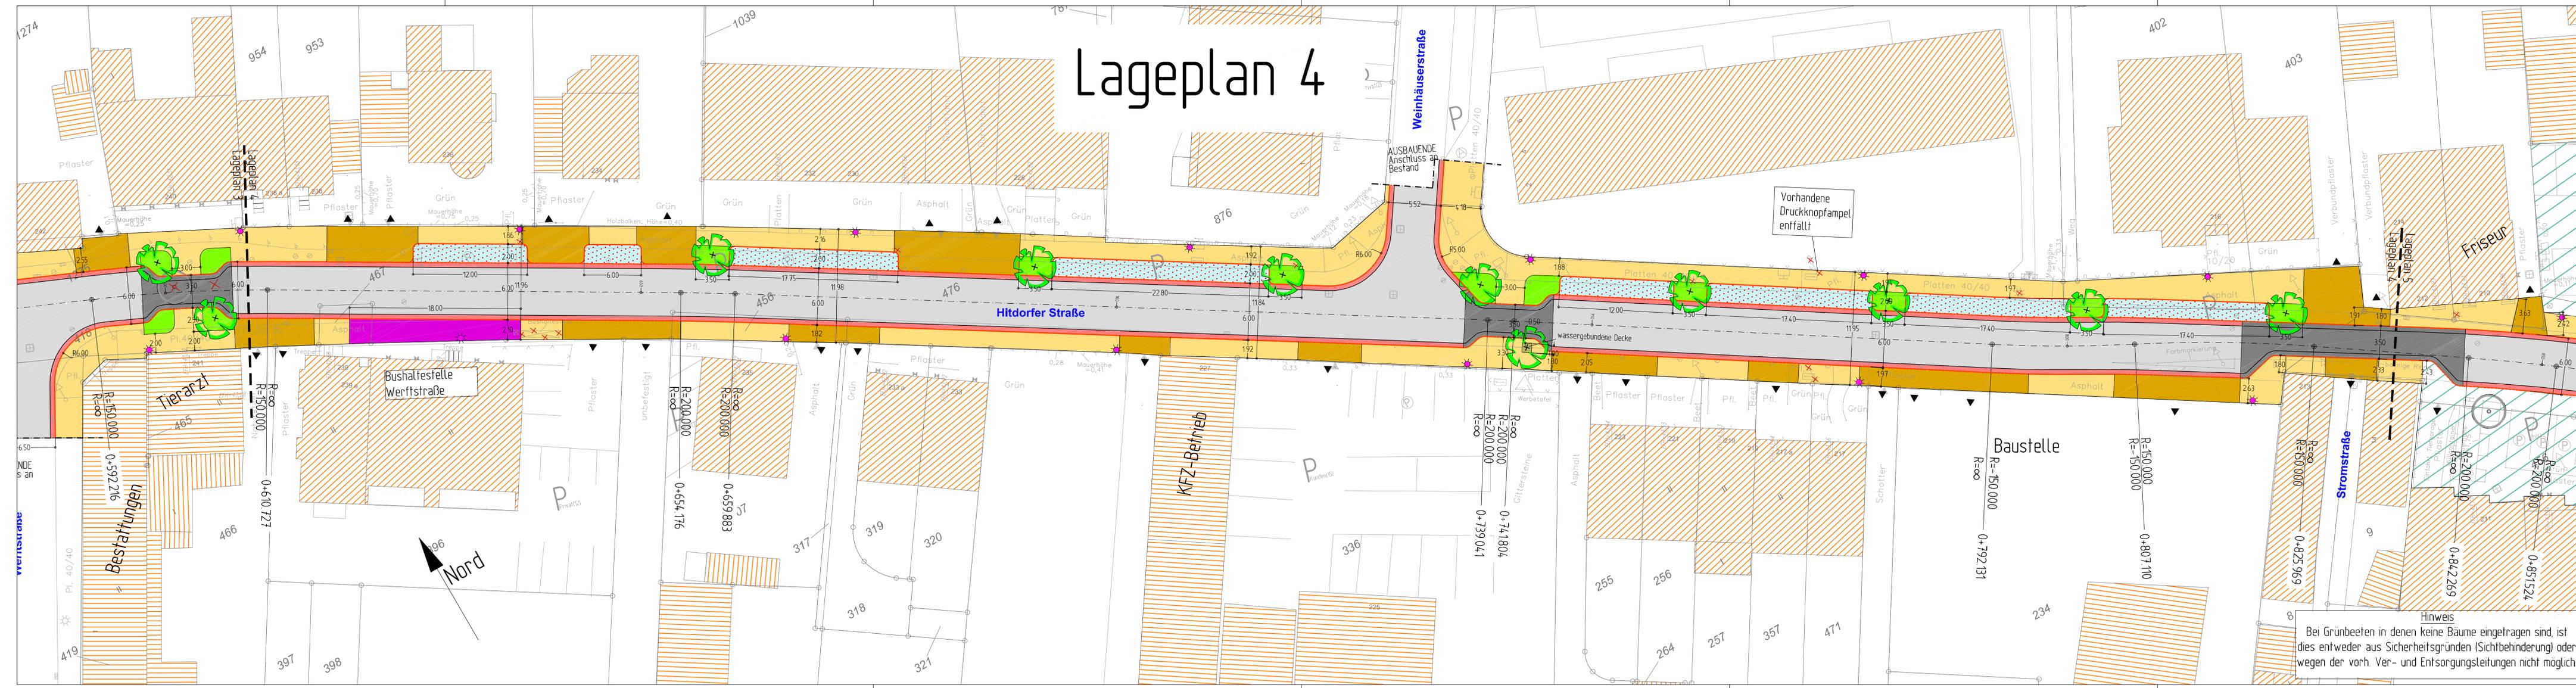

### Legende

	Fahrbahn geplant: Asphalt		Betonsteinpflaster
	Fahrbahn geplant: Betonpflaster		
	Pfasterinne/Pfasterband geplant (b= 0,50 m)		
	Parken geplant: Betonsteinpflaster 10/20/10, anthrazit		
	Gehweg geplant: Betonplatten 30/30/8 cm; grau		
	Zufahrten / Gehwegüberfahrten / Inselköpfe geplant: Betonsteinpflaster 10/20/8, grau		
	Fahrbahn geplant: Betonsteinpflaster; gleich oder ähnlich dem vorh. Pflaster		
	Bushaltestelle (Fahrgastfläche) geplant		
	Begrünung geplant		
	Baum Bestand		
	Baum geplant		
	vorhandener Baum entfällt		
	Zufahrt		
	Beleuchtung geplant		
	Beleuchtung vorhanden		
	vorhandene Beleuchtung entfällt		

Bearbeitung durch: **BÜRO STADTVERKEHR** Mittelstraße 55 - 40721 Hilden  
 Fon: 02103 91959-0 - Fax: -22  
 www.buero-stadtverkehr.de  
**Planersocietät** Gutenbergstraße 31 - 44139 Dortmund  
 Fon: 0231 59996-0 - Fax: -18  
 www.planersocietaet.de

**Anlage 08** Stand: 11.05.2017

3				
2				
1				
0				
Nr.	Bezeichnung/Änderungsvermerk	Datum	bearb.	gez.

<b>STADT LEVERKUSEN Tiefbau</b>	
<b>Hitdorfer Straße</b>	Maßstab <b>ohne</b>
Ausbau der Hitdorfer Straße von der Rheinstraße bis Oststraße	Aktenzeichen <b>66/660-1416-Je</b>
<b>Lageplan 4 (8)</b>	HH-SL-Nr.
Dezernentin	Ers. d. Z.Nr.
Fachbereichsleiter	Ers. f. Z.Nr.
Abteilungsleiter	Zeichn. Nr. <b>1416</b>
Deppe	Anlage
04.2015	04.2015
Schmitz	Schmitz
04.2015	04.2015
<b>660</b>	<b>6359</b>
<b>1416</b>	<b>21</b>
<b>21</b>	<b>04</b>
<b>04</b>	<b>14</b>

Hinweis  
 Bei Grünbeeten in denen keine Bäume eingetragen sind, ist dies entweder aus Sicherheitsgründen (Sichtbehinderung) oder wegen der vorh. Ver- und Entsorgungsleitungen nicht möglich