ISAPLAN INGENIEUR GMBH
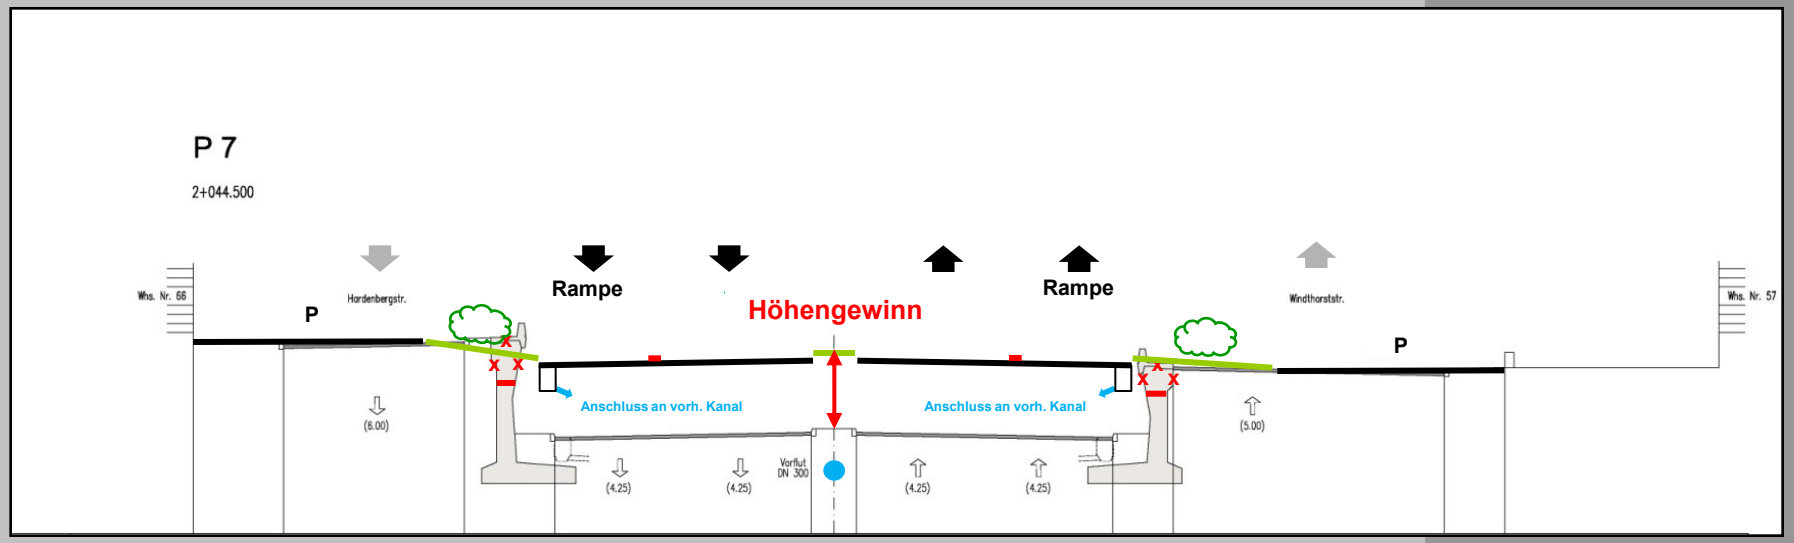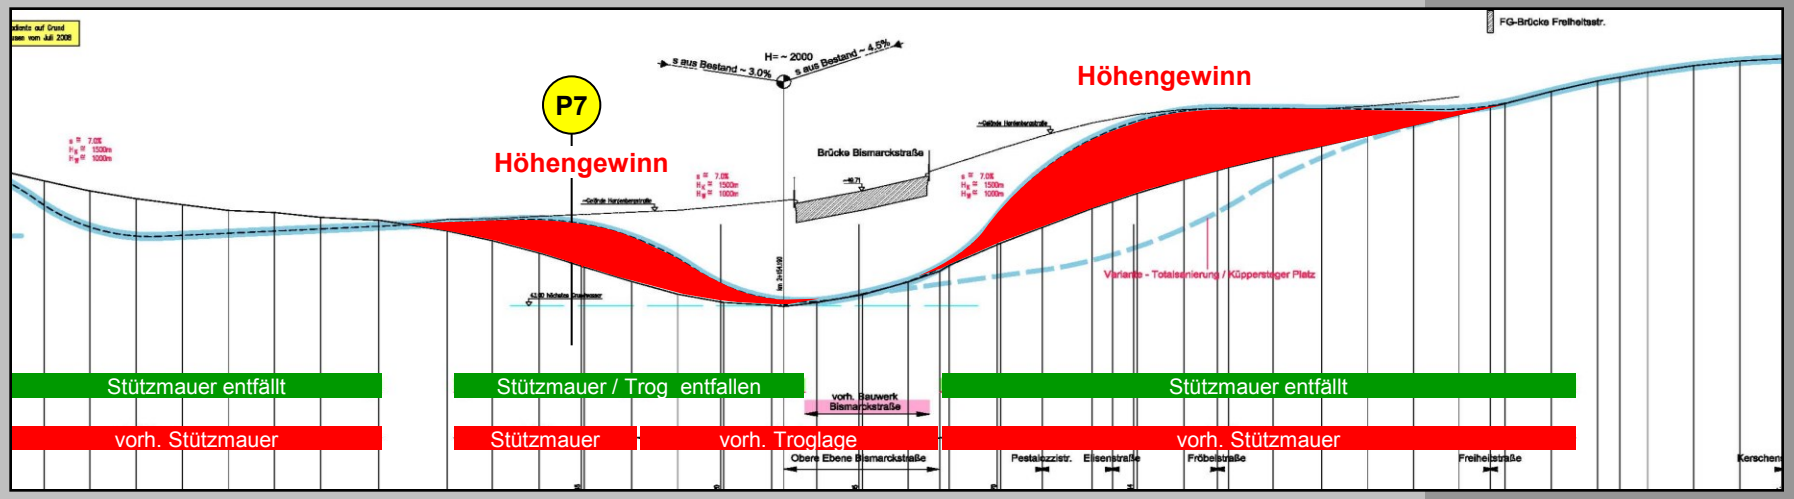
Anlage 6