


Geltungsbereich des Bebauungsplanes Nr. 217/I "Hitdorf-Ost/nördlich Flurstraße"

Anlage 1
zur Vorlage
Nr. 2017/1562

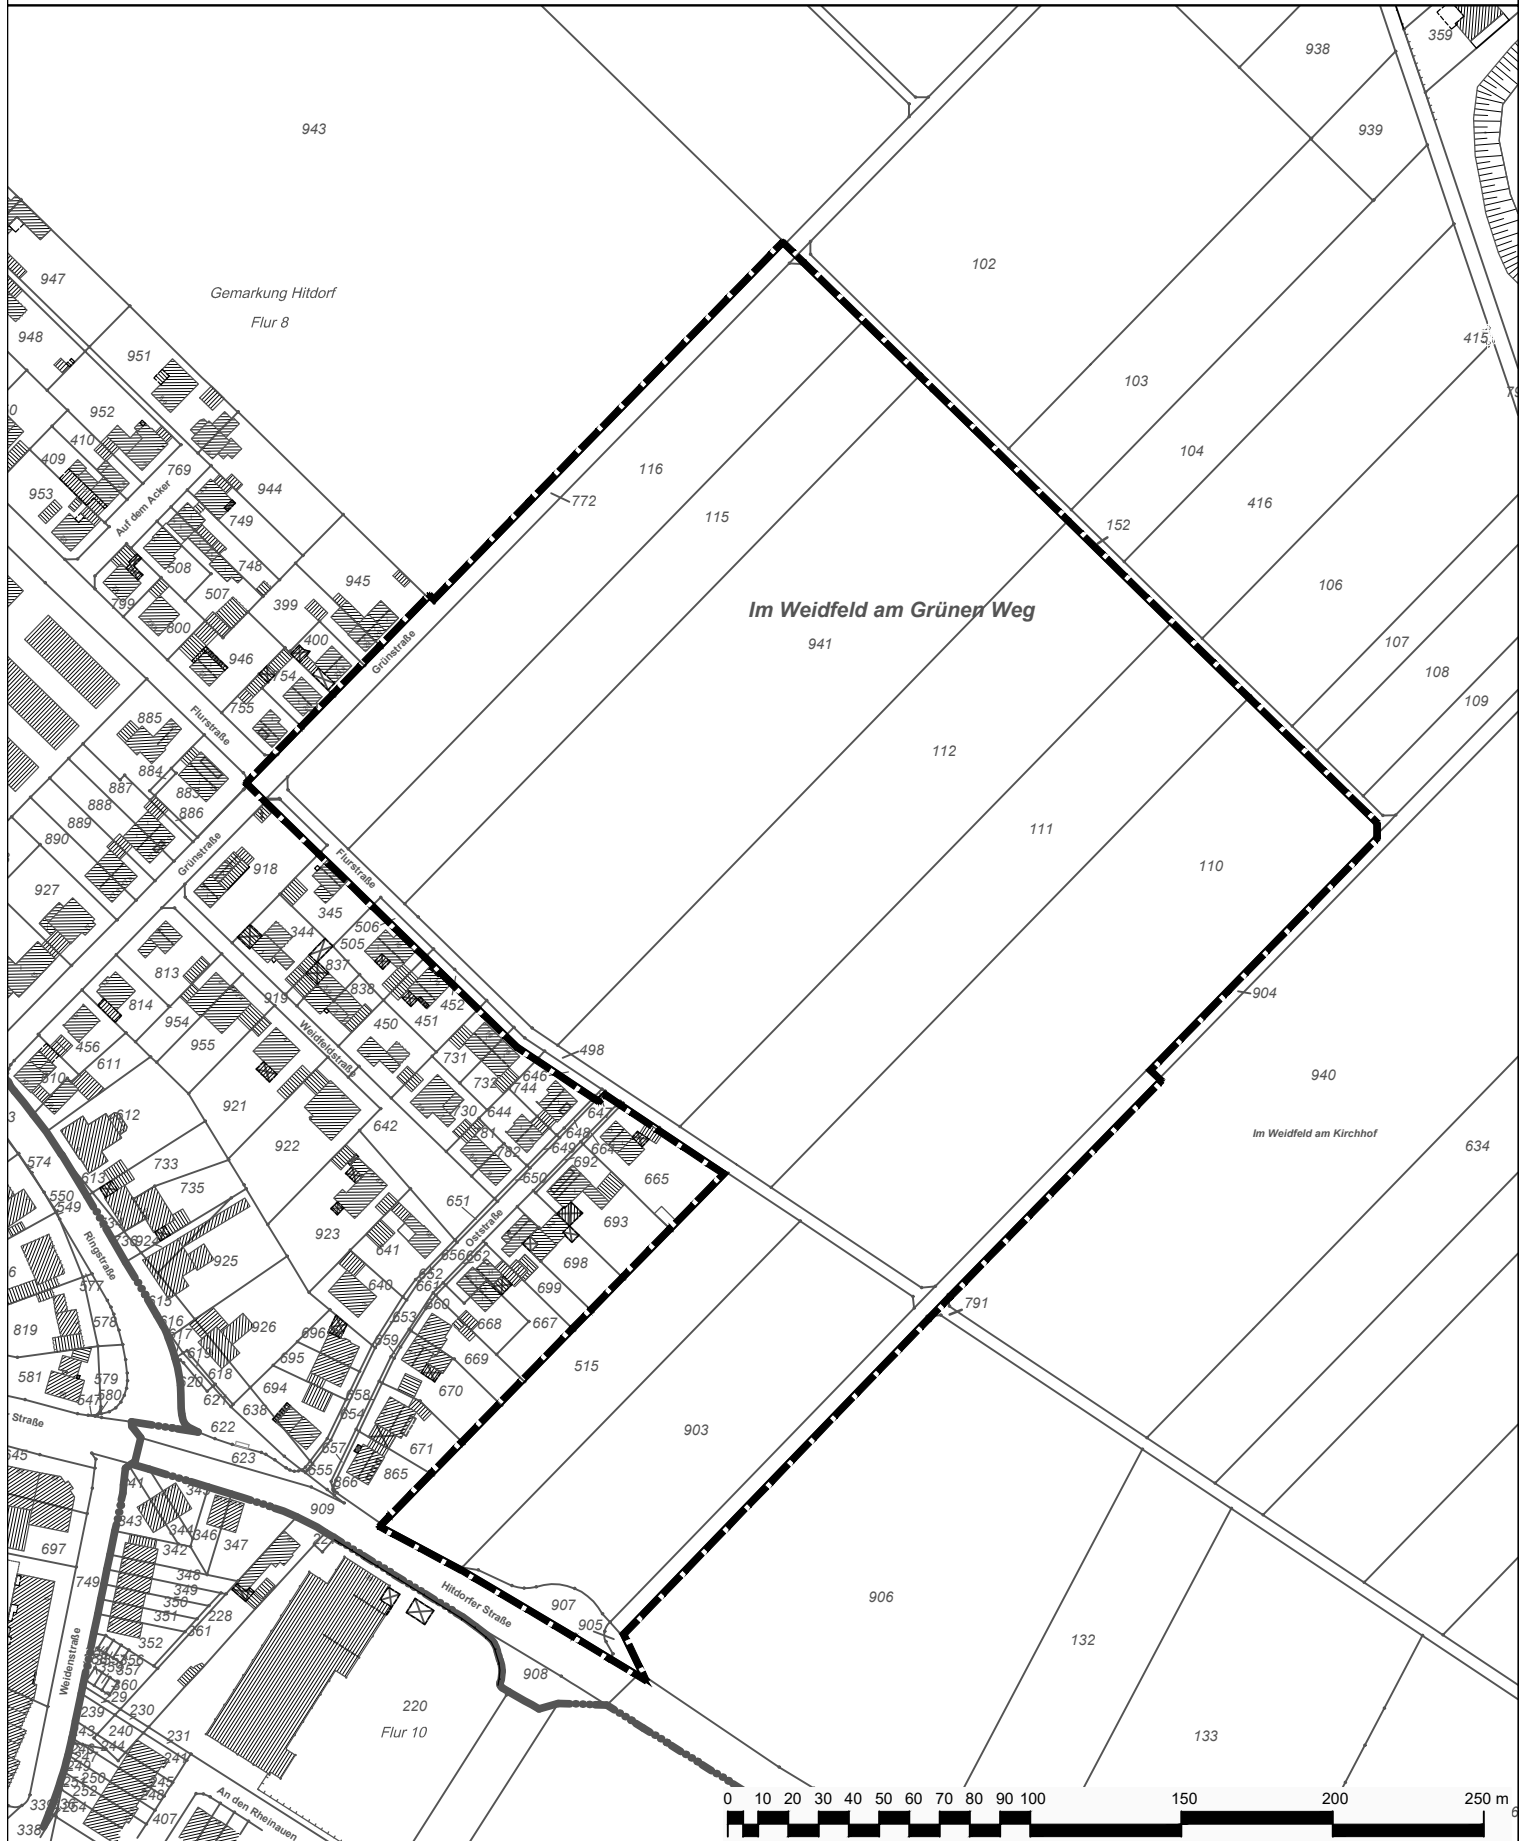

Stadt Leverkusen Fachbereich Stadtplanung

Projekt: ----

Maßstab 1:2500

Stand: Mai 2017

Abt.: 613 Sachbearbeitung:

Bearb./CAD:

Geplottet/gedruckt am: 18.05.2017

Pfad: F:\USR_Daten\PROJEKTE\2016_Projekte\16036_Leverkusen, Hitdorf-Ost\05 Planzeichnungen\01 BP_STE\

Dateiname: 16036_20170517_GB.dwg

Zuletzt gespeichert am: 18.05.2017

