


Auszug aus dem Flächennutzungsplan

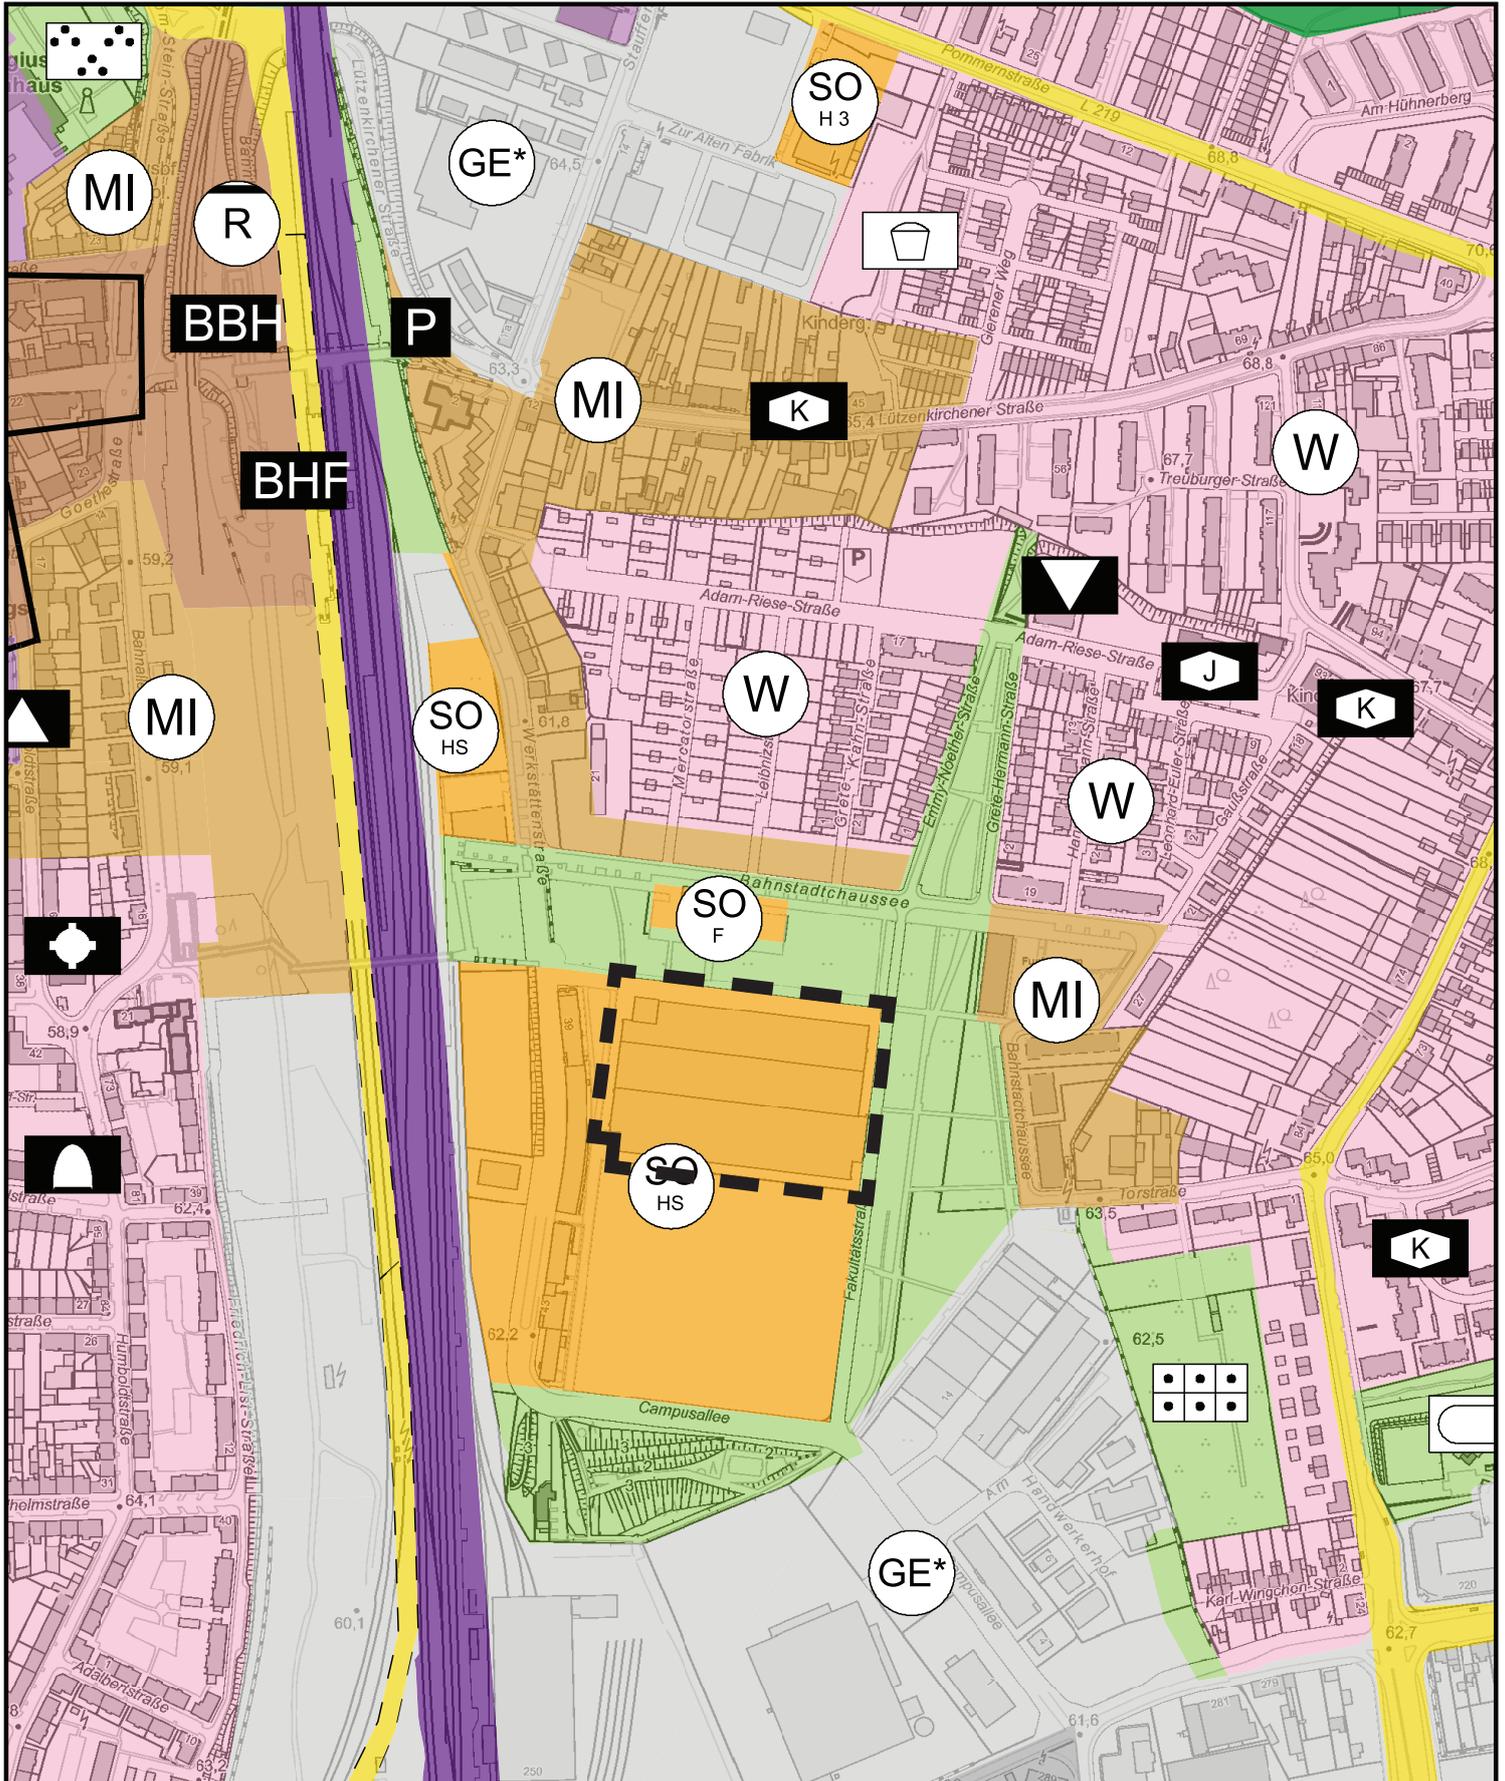

--- Geltungsbereich des Bebauungsplanes Nr. 172 B/II  
„nbs - Campus Leverkusen und Gewerbe“ – 2. Änderung

 **Stadt Leverkusen Fachbereich Stadtplanung**

Projekt: Bebauungsplan Nr. 172 B/II  
„nbs - Campus Leverkusen und Gewerbe“ – 2. Änderung  
1:5000 Stand: Frühjahr 2006

Quelle: Geoportal Leverkusen

