

Anlage 2 (Teil 1)
der Vorlage 2017/1682

STADT LEVERKUSEN-OPLADEN

Fußgängerzone in der Kölner Straße und Bahnhofsstraße


Oberflächen - Pflaster - Engere Wahl



STADT LEVERKUSEN-OPLADEN

Fußgängerzone in der Kölner Straße und Bahnstraße


Oberflächen - Pflaster - Detail Kölner Straße

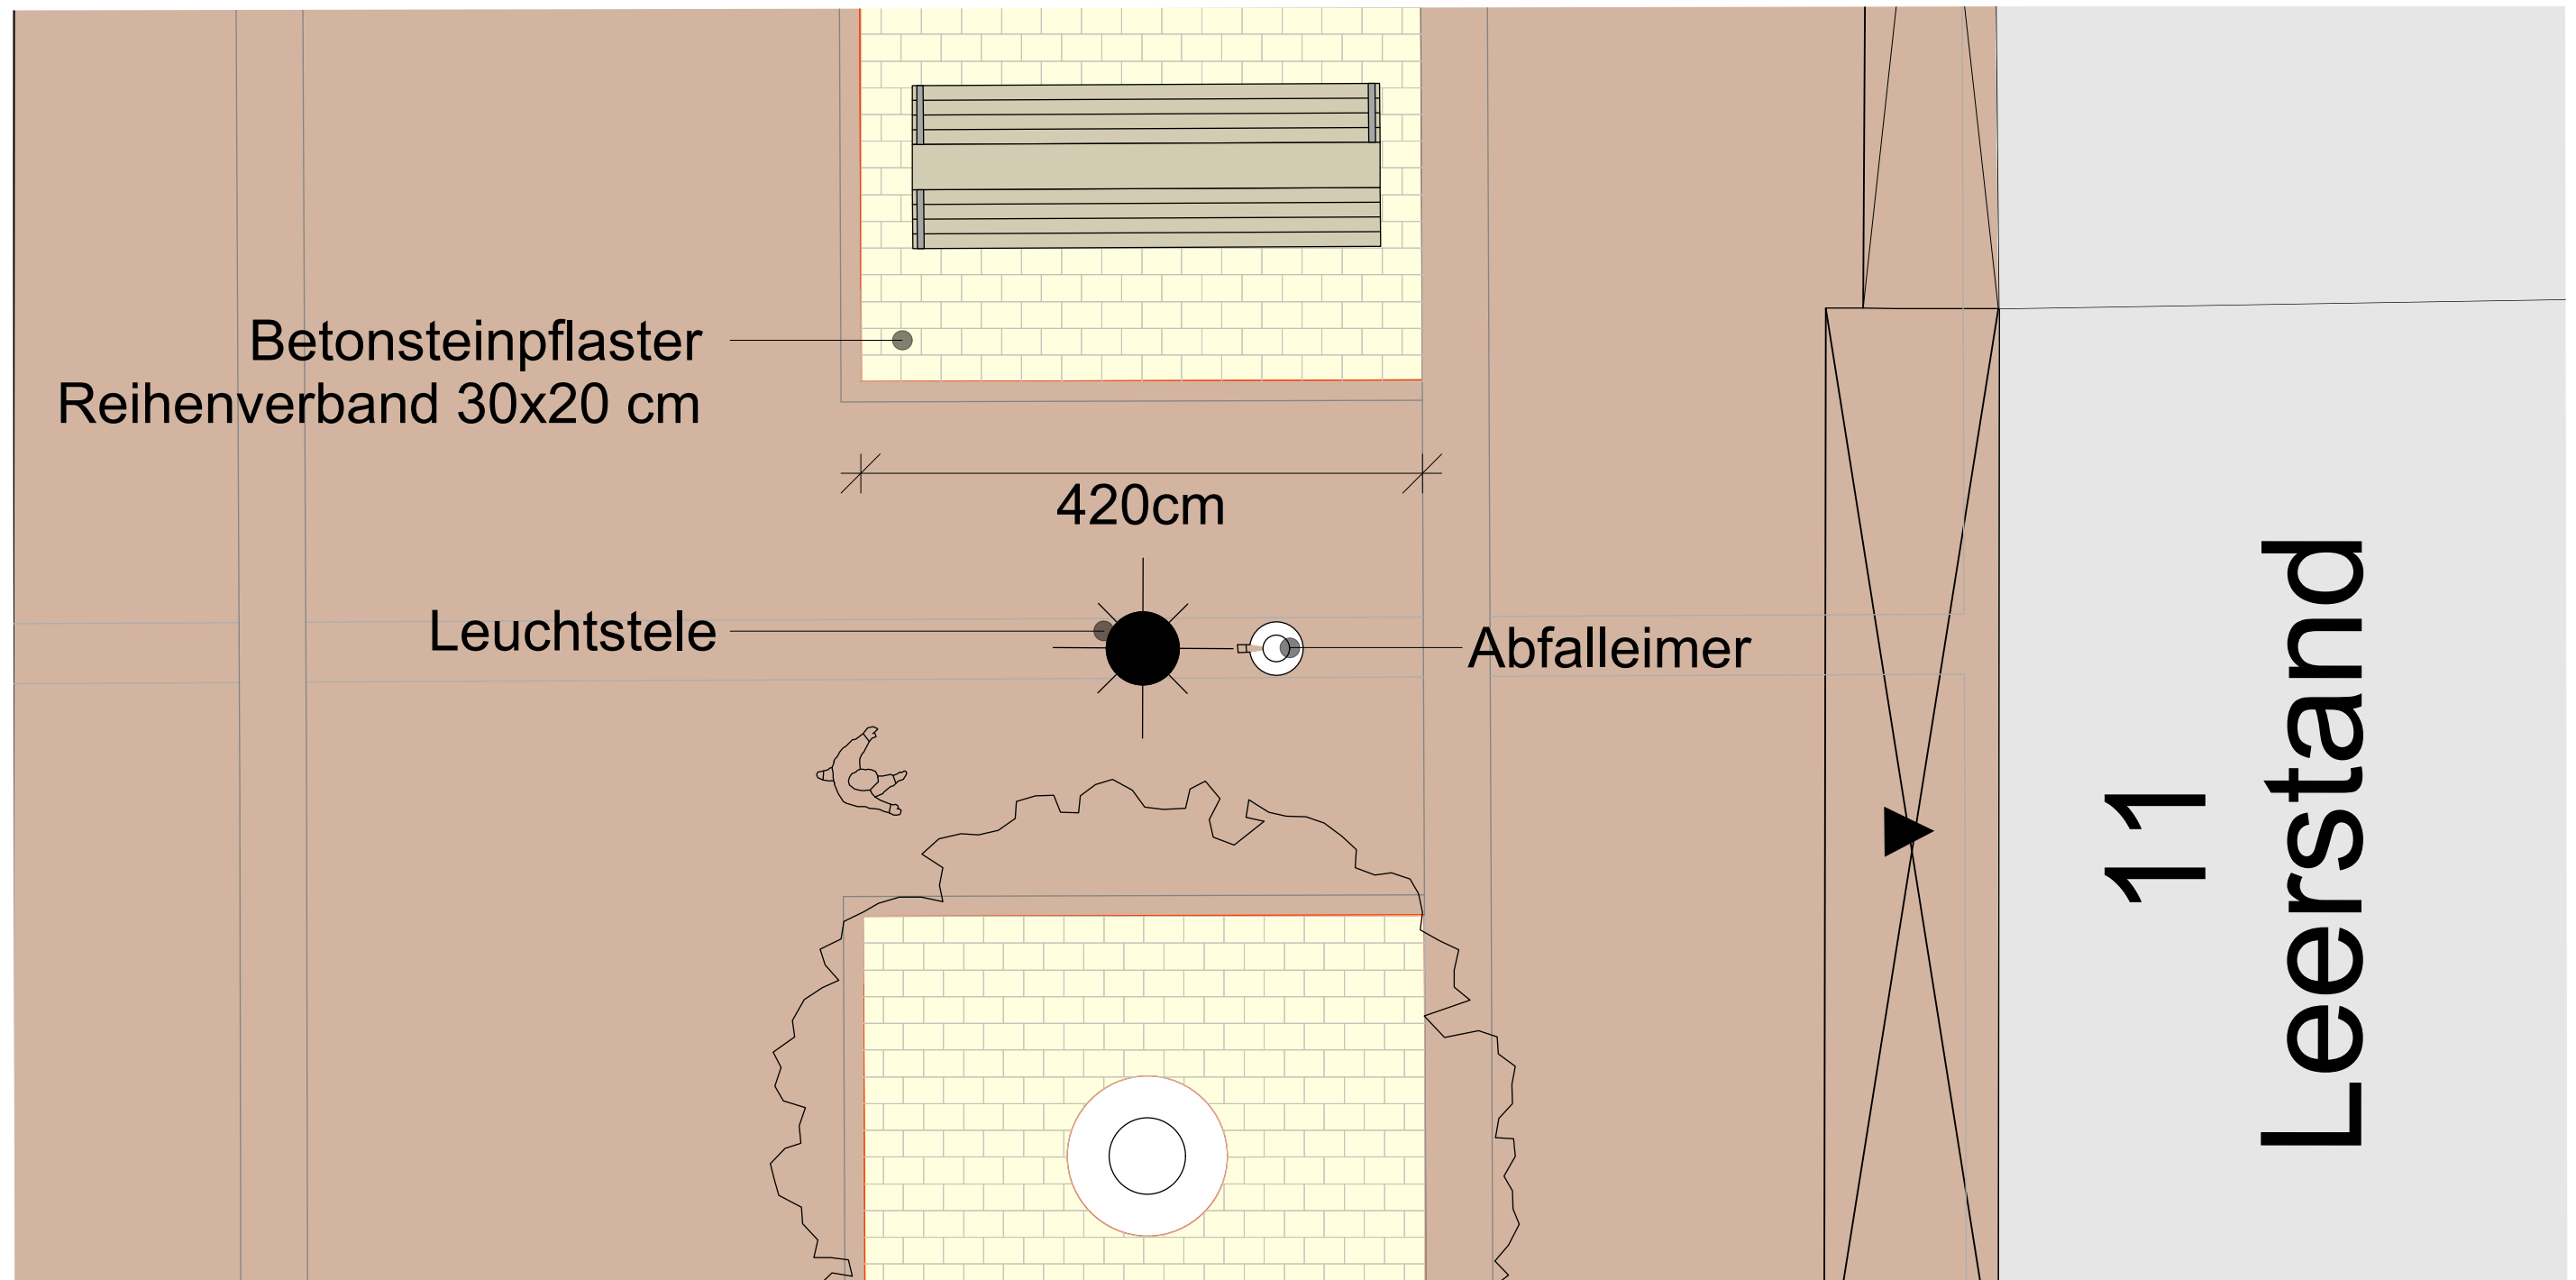


STADT LEVERKUSEN-OPLADEN

Fußgängerzone in der Kölner Straße und Bahnhofstraße

Übersichtsplan

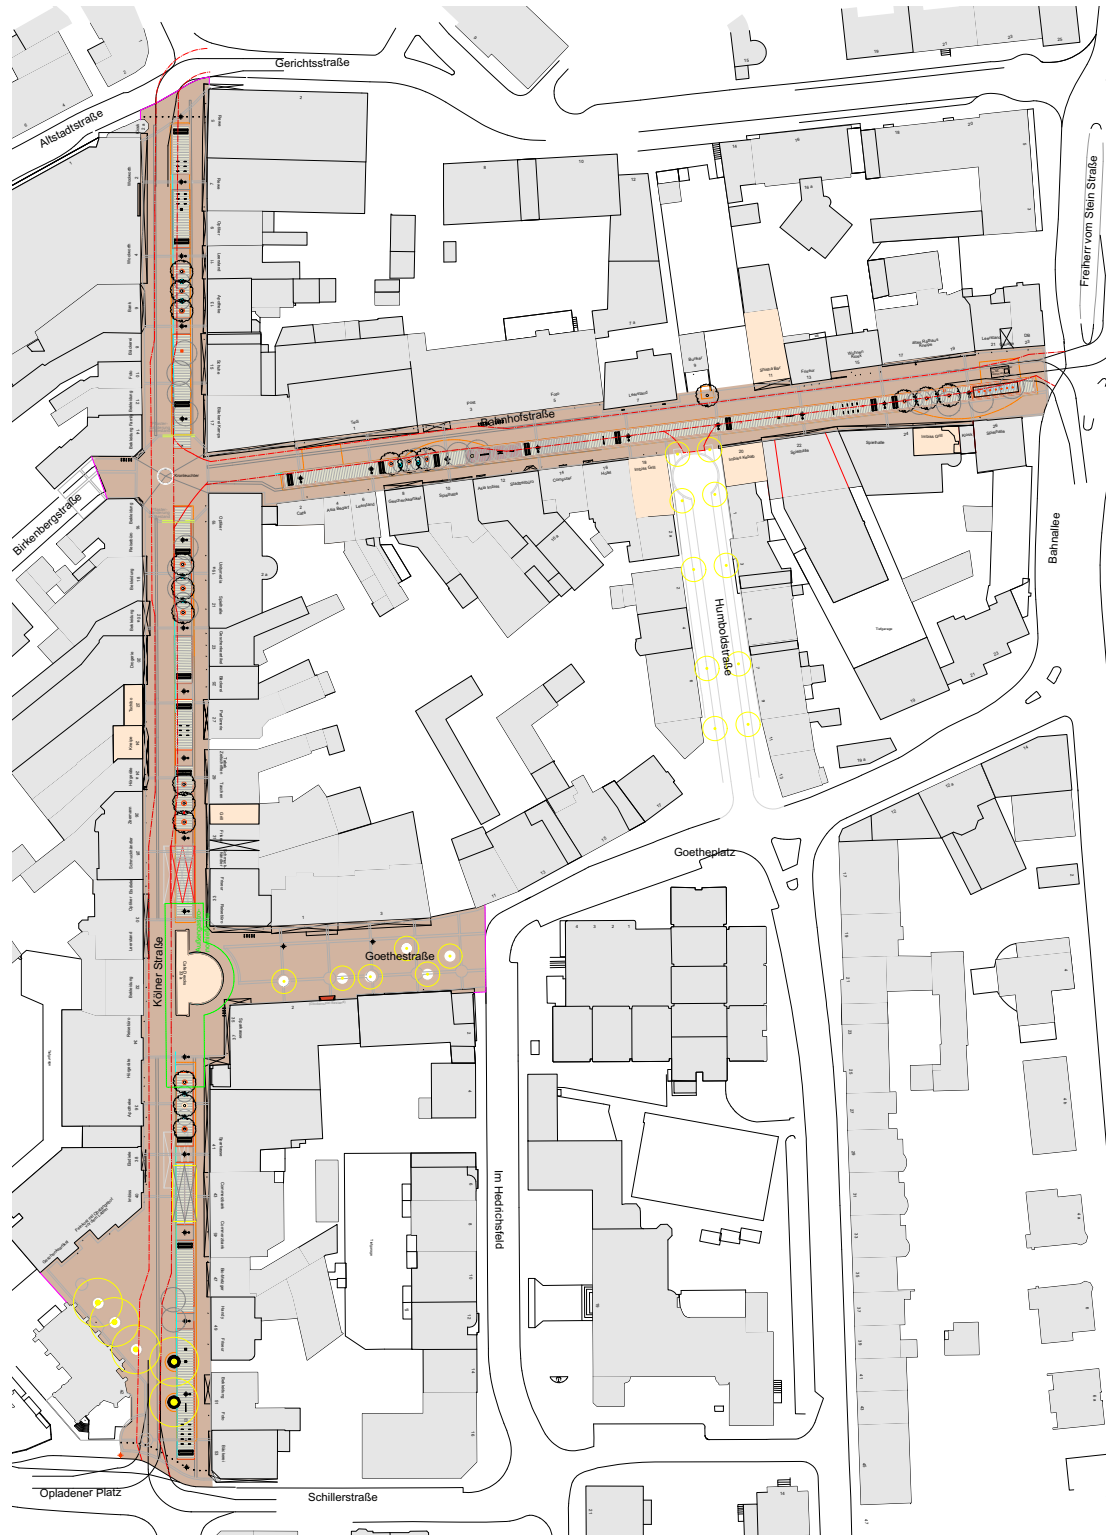


Kölner Straße Nord

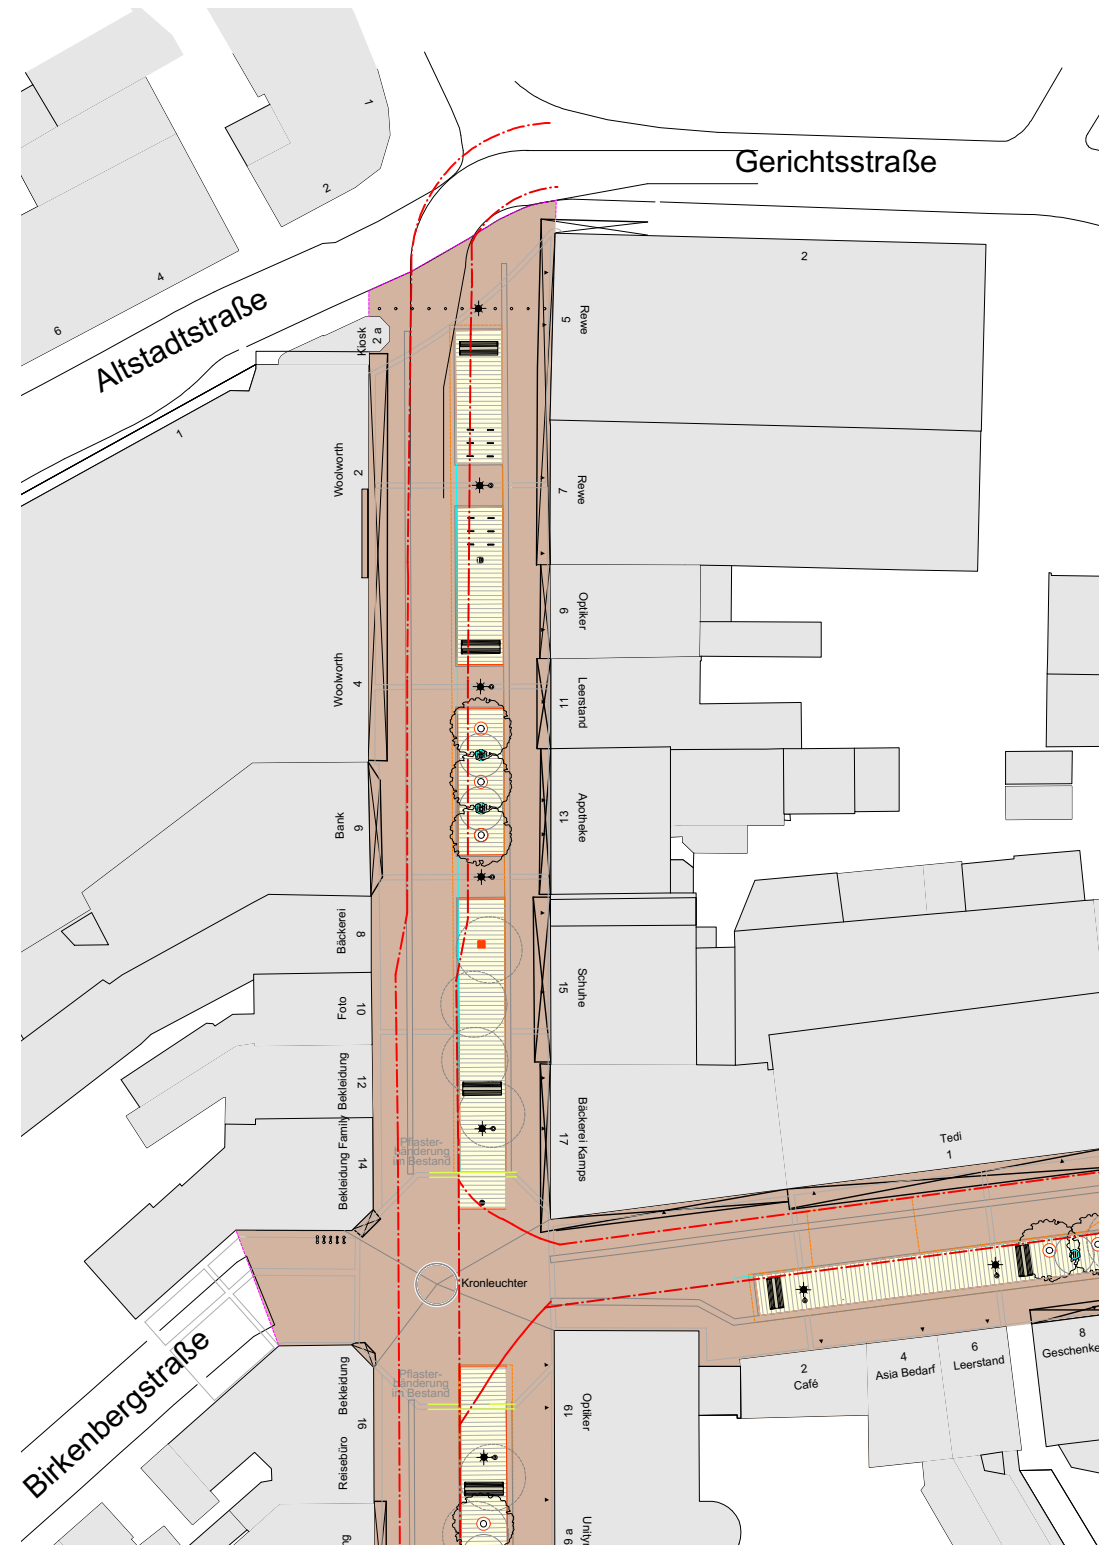

STADT LEVERKUSEN-OPLADEN

Fußgängerzone in der Kölner Straße und Bahnhofstraße

Detail Pflasterterteppich Bahnhofstraße - Teppichbreite 3,60m

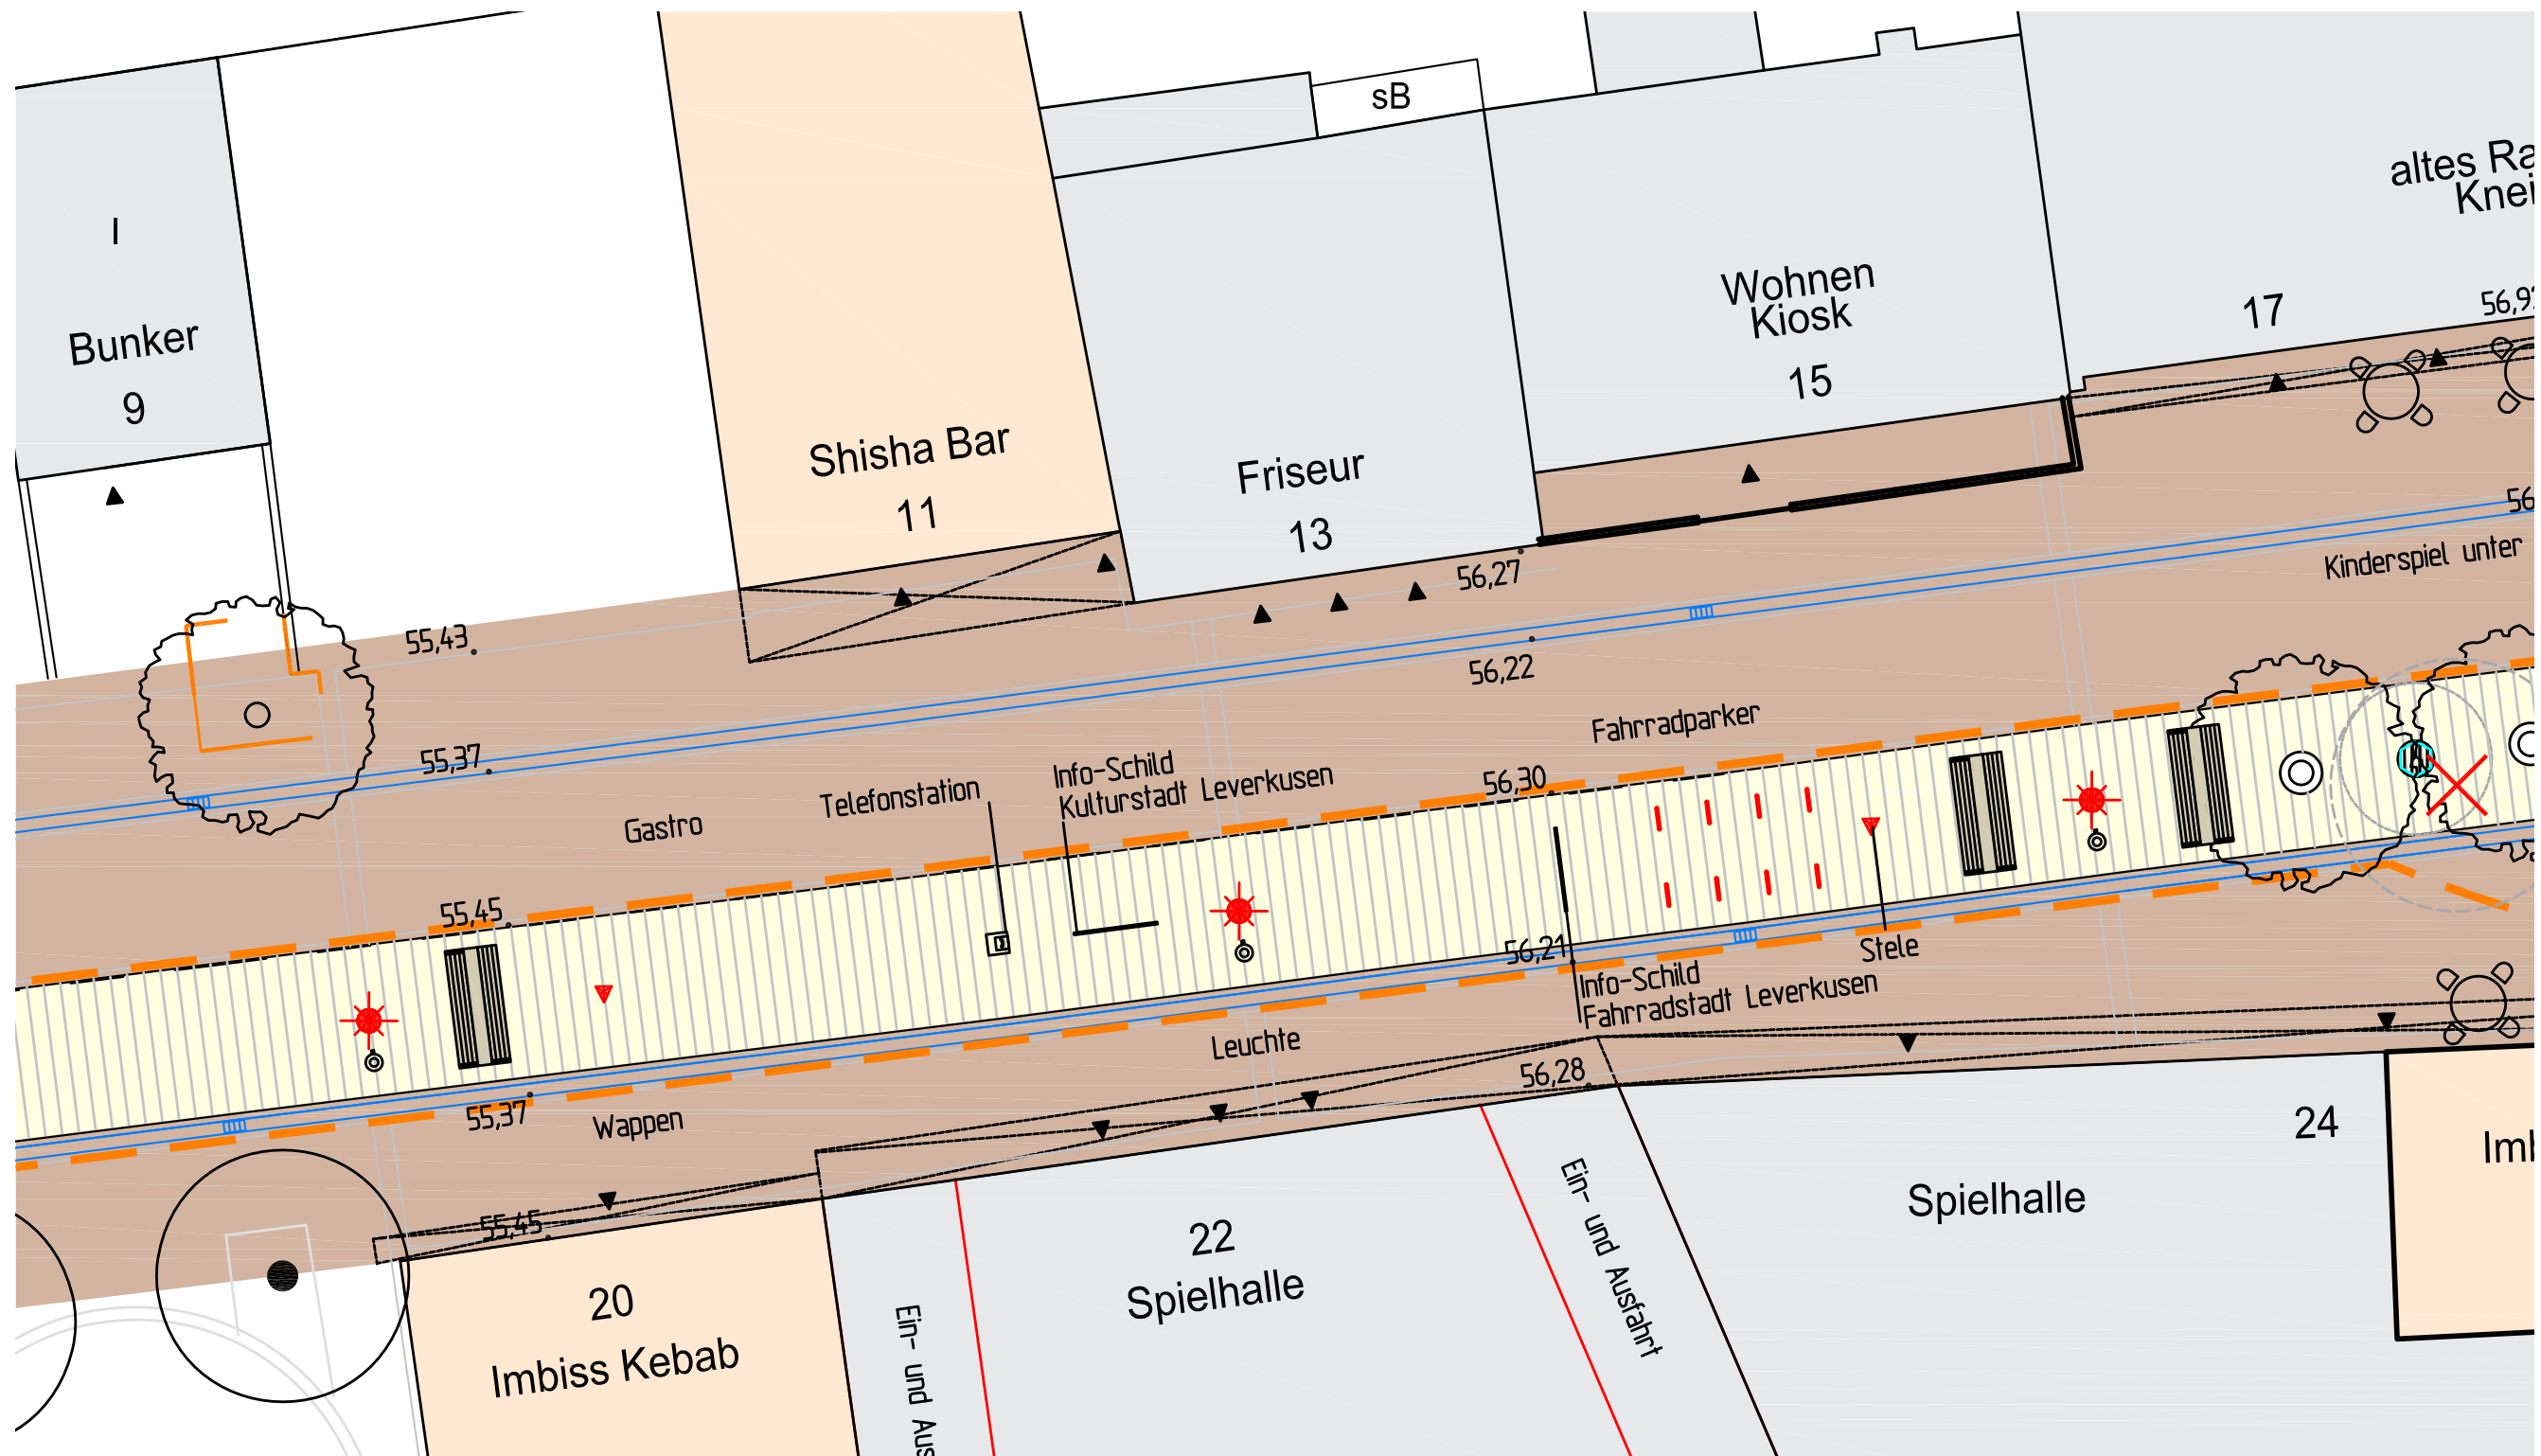

STADT LEVERKUSEN-OPLADEN

Fußgängerzone in der Kölner Straße und Bahnhofstraße

Gehölze - *Parrotia persica* (Eisenholzbaum)



Parrotia persica
H 4 xv mDb, aufgeastet bis 300 cm
Stammumfang 20 / 25

4 Baumpakete á drei Gehölze Kölner Straße
2 Baumpakete á drei Gehölze Kölner Straße
Evtl. 1 Gehölz vor Bunker Bahnhofstraße


19 St.



Rinde



Blüte orangerot, Ende April

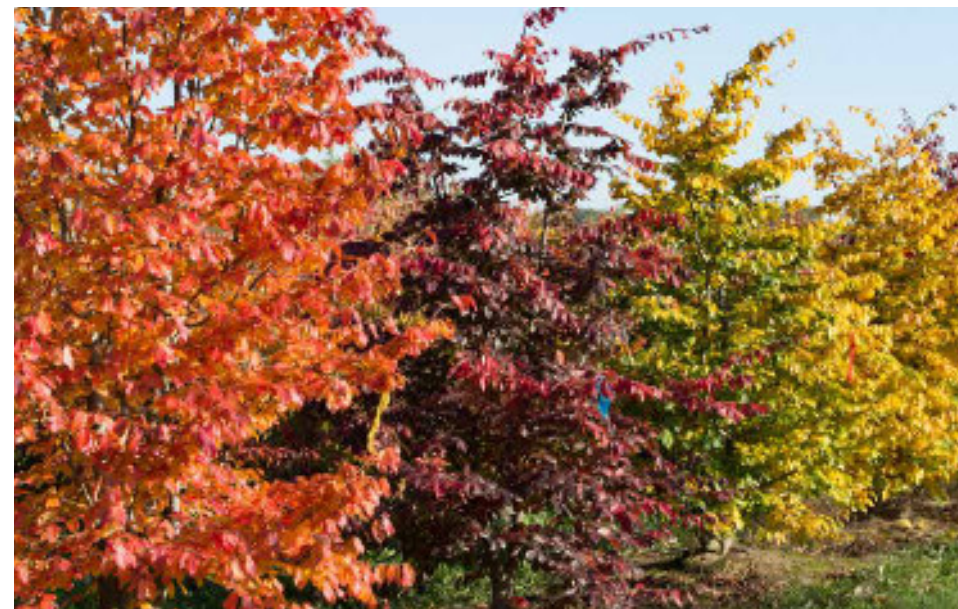

Lange Herbstfärbung, über purpurrot - gelb




STADT LEVERKUSEN-OPLADEN

Fußgängerzone in der Kölner Straße und Bahnhofstraße

Regelschnitt Baumgruben

Bahnhofstraße
17

24

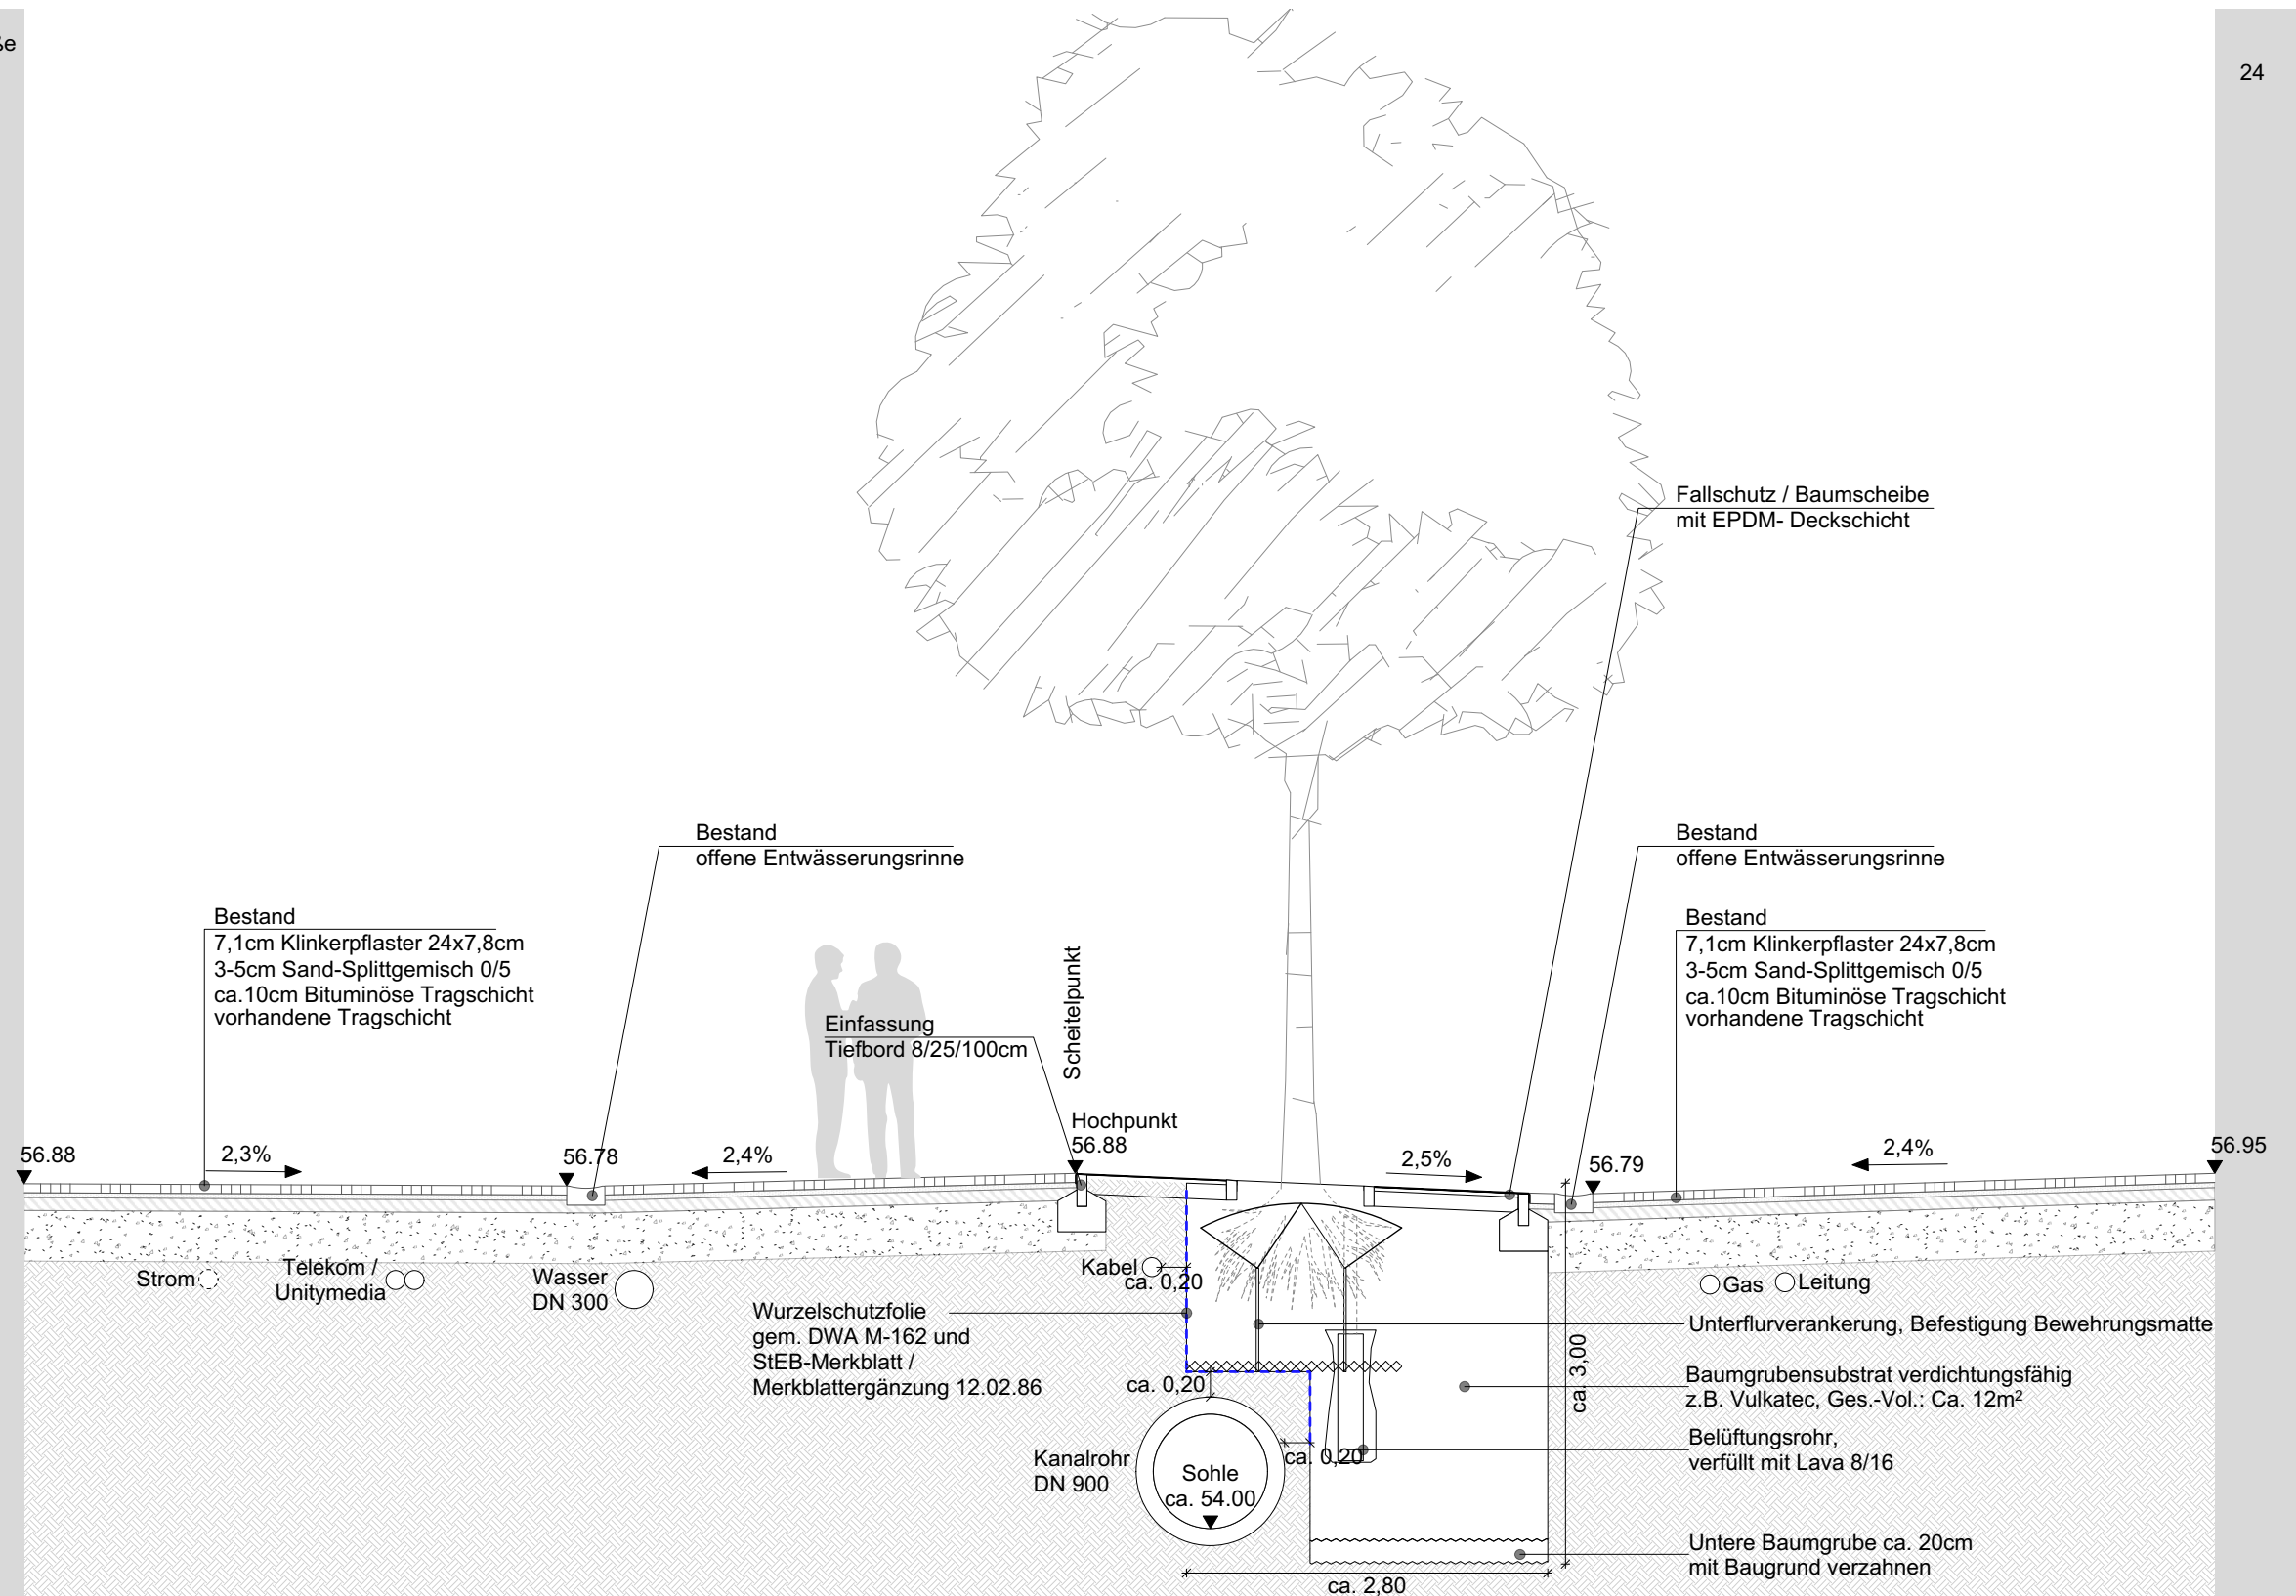

STADT LEVERKUSEN-OPLADEN

Fußgängerzone in der Kölner Straße und Bahnhofsstraße

WURZELSCHUTZ







STADT LEVERKUSEN-OPLADEN

Fußgängerzone in der Kölner Straße und Bahnhofstraße

Ausstattung - Doppel-Sitzbänke und Podeste Fa. Westeifel

Bankfuß aus Stahl als Doppelbank

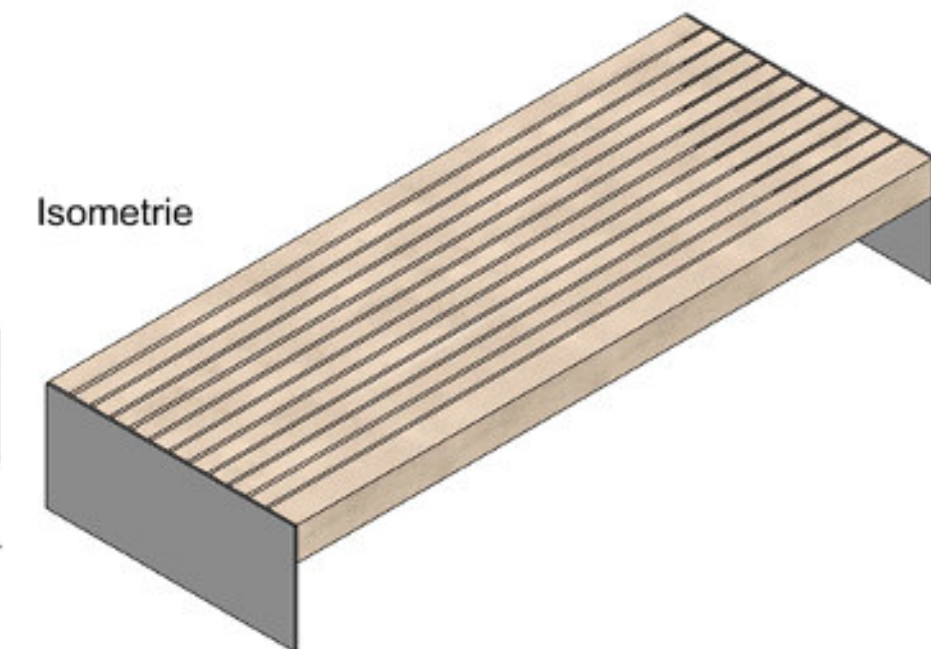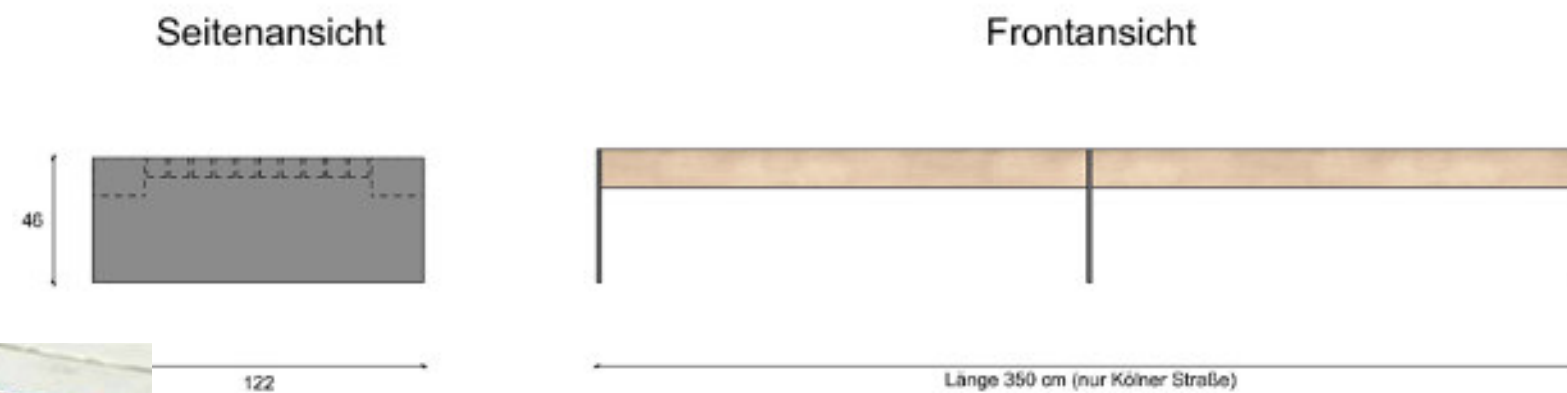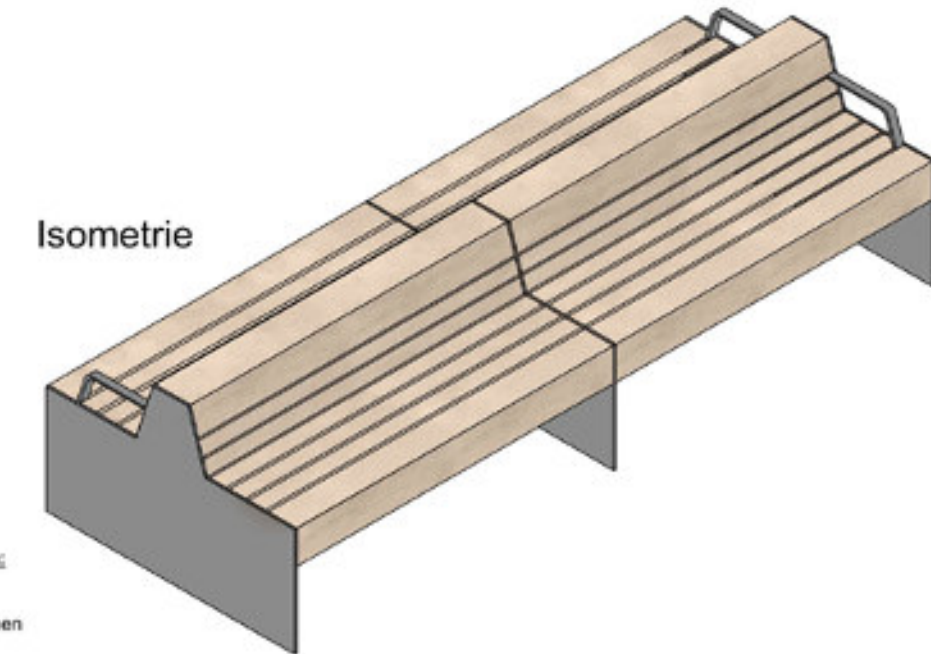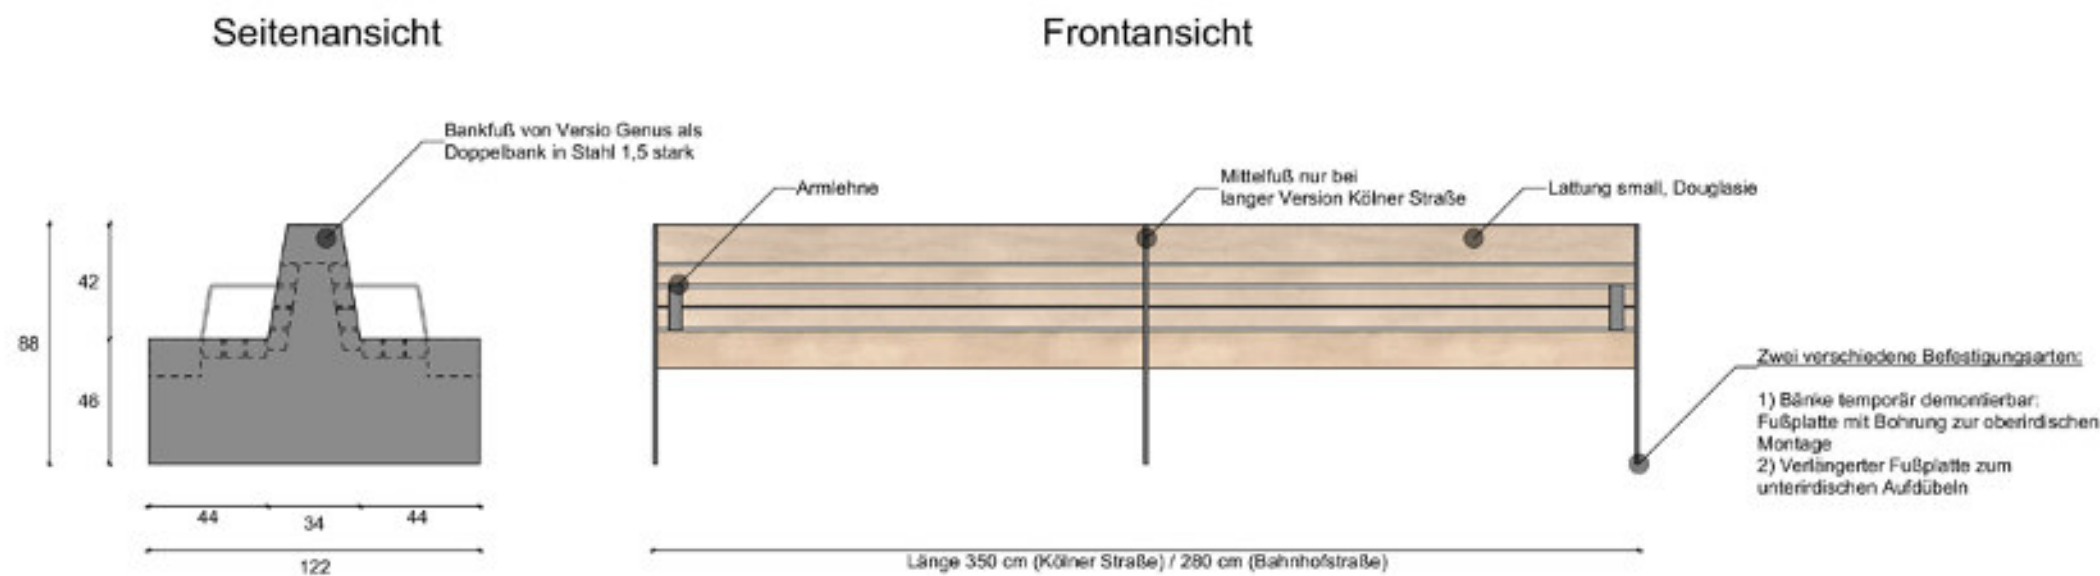

Beispiel Belattung Douglasie

STADT LEVERKUSEN-OPLADEN

Fußgängerzone in der Kölner Straße und Bahnhofstraße

Ausstattung - Doppel-Sitzbänke und Podeste Fa. Wetz

Bank 4848 Doppelbank


Reihung 3,5m



Modell Kölner Straße

BANK 6045-LEICHT Doppelbank

mit Teil-Lehne 1400mm und Armlehne außen

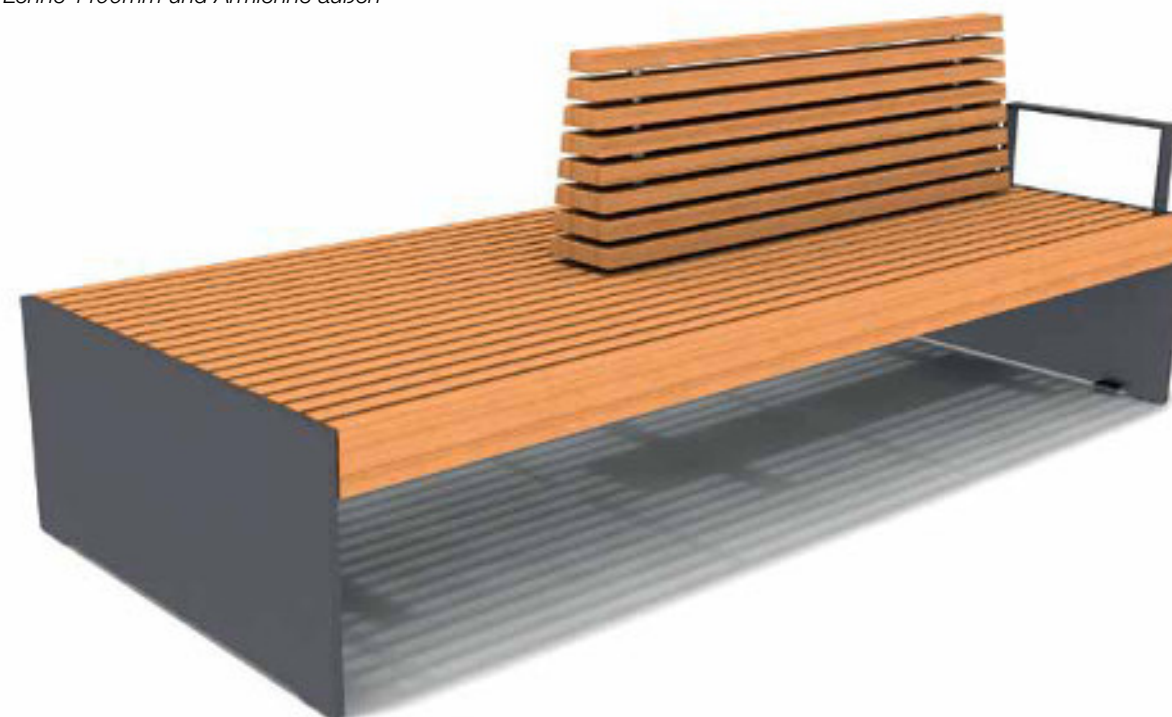

Modell Bahnhofstraße

Belattung: Lärche oder Bambus


STADT LEVERKUSEN-OPLADEN

Fußgängerzone in der Kölner Straße und Bahnhofsstraße

Rundbank / Holzdeck um zwei Bestandsplatanen in der Kölner Straße

Versio Genus 8-Eckbank Fa. Westeifel mit Bankfuß aus Stahl. Lattung Douglasie, Seitenwangen in anthrazit pulverbeschichtet, Materialität entsprechend den Doppelbänken


Außenradius entsprechend nach Prüfung des Wurzelwerks, mind. 350 cm.

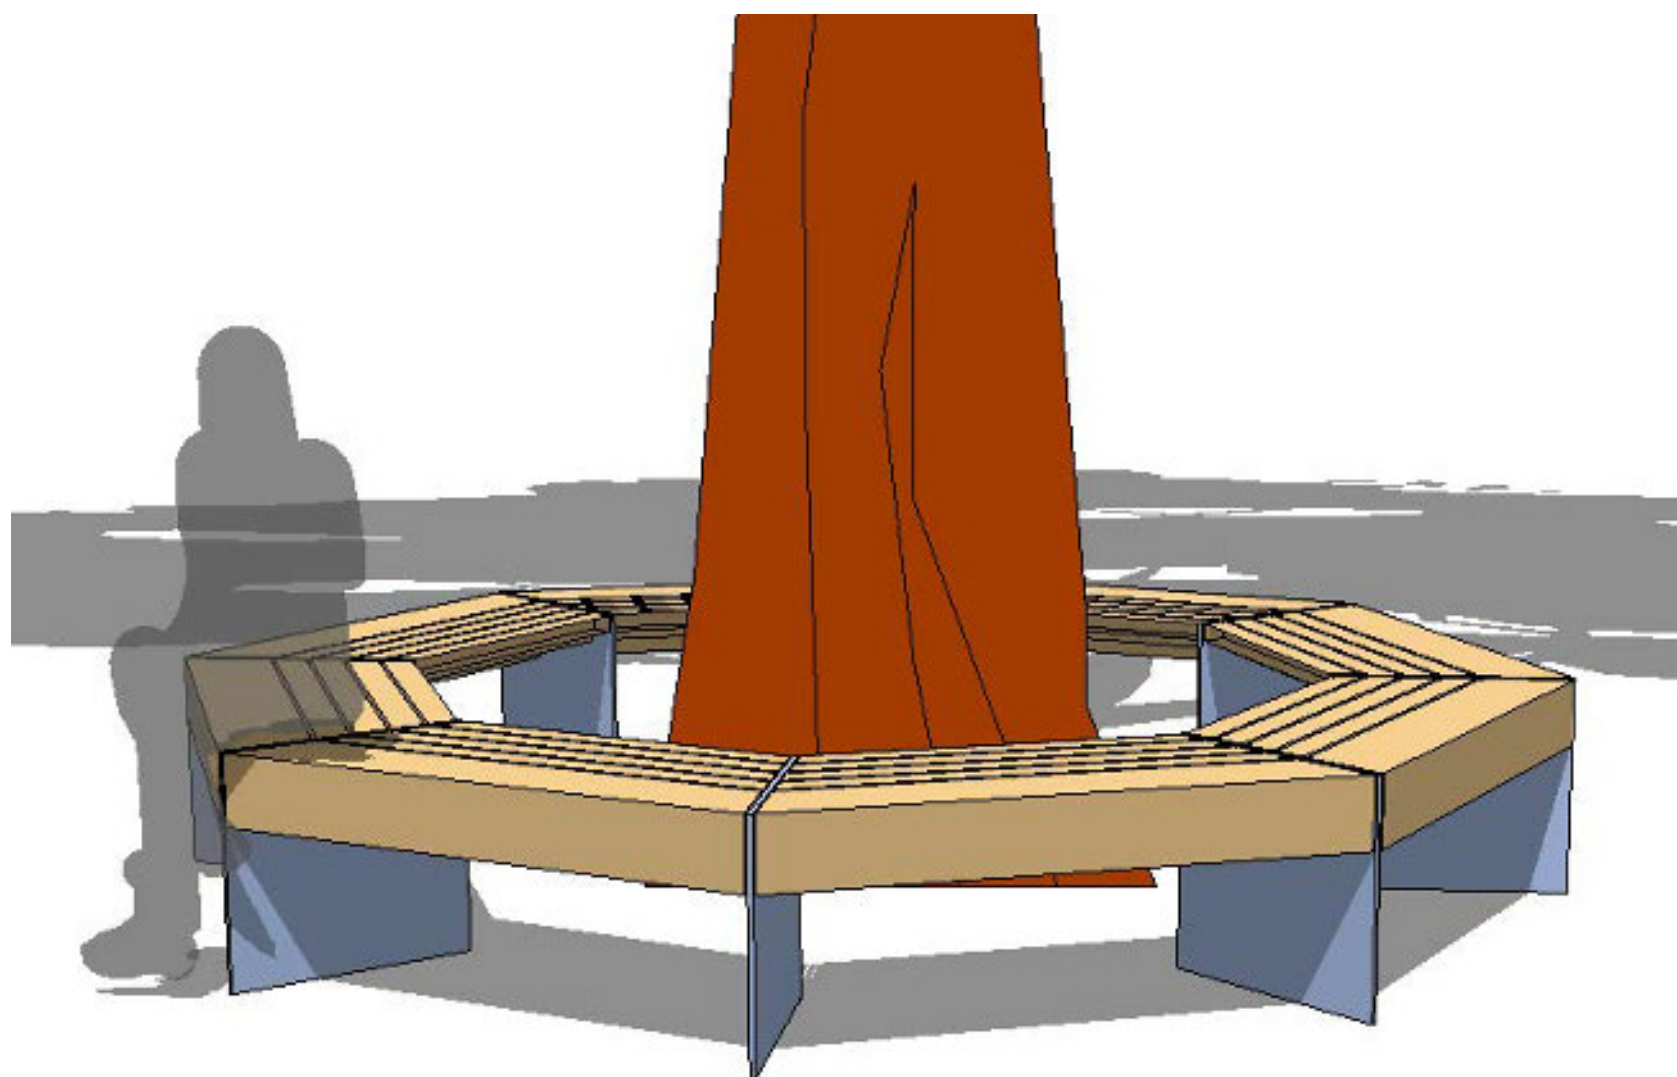

STADT LEVERKUSEN-OPLADEN

Fußgängerzone in der Kölner Straße und Bahnhofstraße

Rundbank - Baumscheibe im Bestand / Planung

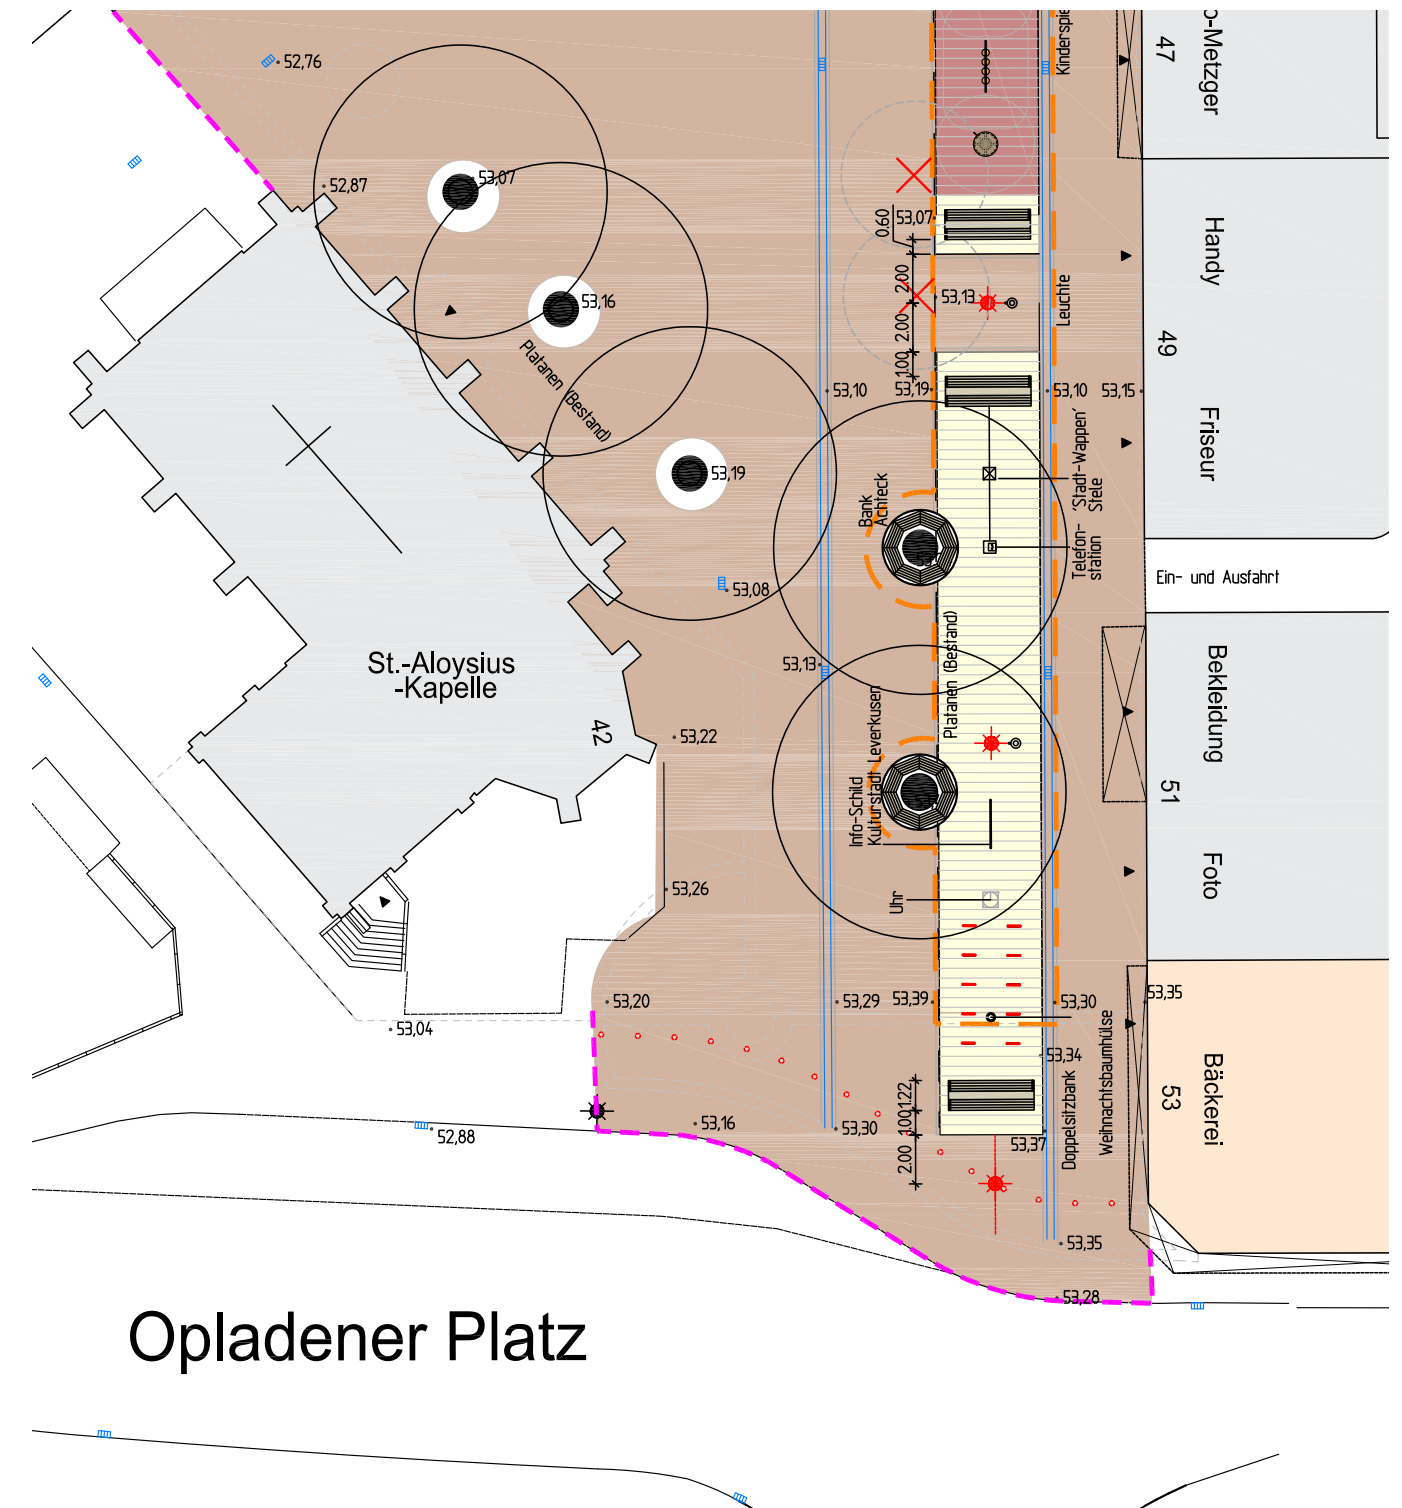

Opladener Platz


STADT LEVERKUSEN-OPLADEN

Fußgängerzone in der Kölner Straße und Bahnstraße

Ausstattung -Fahrradbügel

Fahrradbügel herausnehmbar „Erfurt“, Firma Langer

- Länge ca. 50 cm
- Pulverbeschichtung in anthrazit
- mit angeschweißtem Rohr und Graugussbodenhülse zur temporären Entnahme, Sicherung durch Überwurfmutter

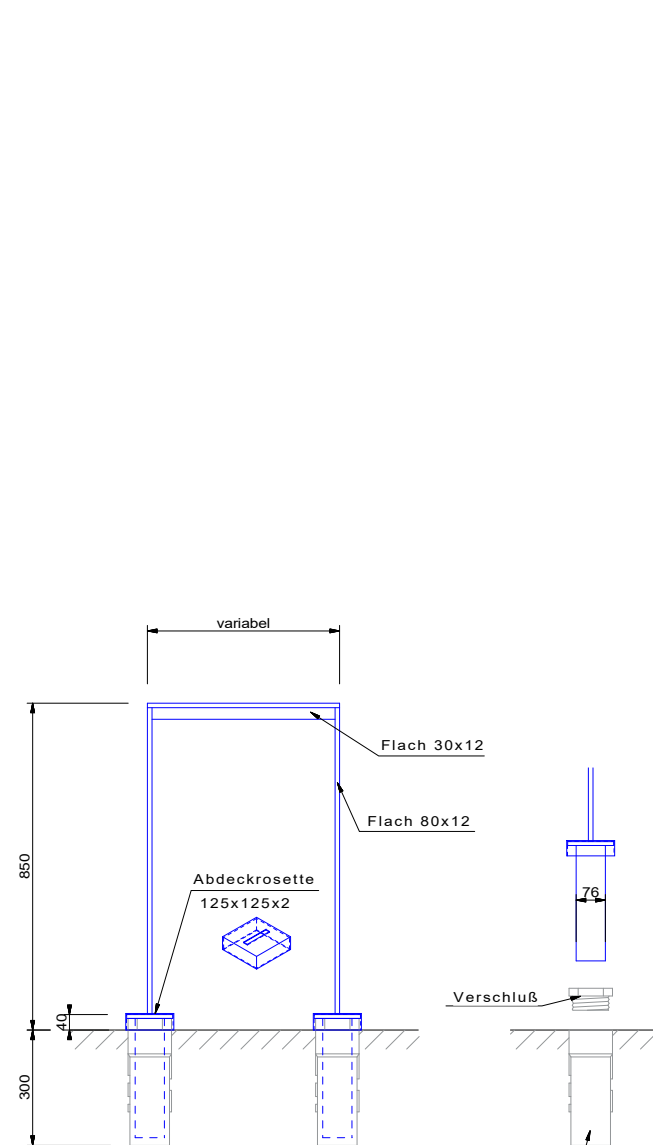

alternativ: Fahrradbügel herausnehmbar „Quadro SFL“, Firma Prünke

- Länge ca. 50 cm
- Pulverbeschichtung in anthrazit
- mit angeschweißtem Rohr und Klemmbodenhülse zur temporären Entnahme, Sicherung durch Innensechskantschlüssel



STADT LEVERKUSEN-OPLADEN

Fußgängerzone in der Kölner Straße und Bahnhofsstraße

Ausstattung -Fahrradbügel - Beispielsituation Kölner Straße

