


**Anlage 2 (Teil 2)  
der Vorlage 2017/1682**

# STADT LEVERKUSEN-OPLADEN

Fußgängerzone in der Kölner Straße und Bahnhofstraße

## Kinderspiel

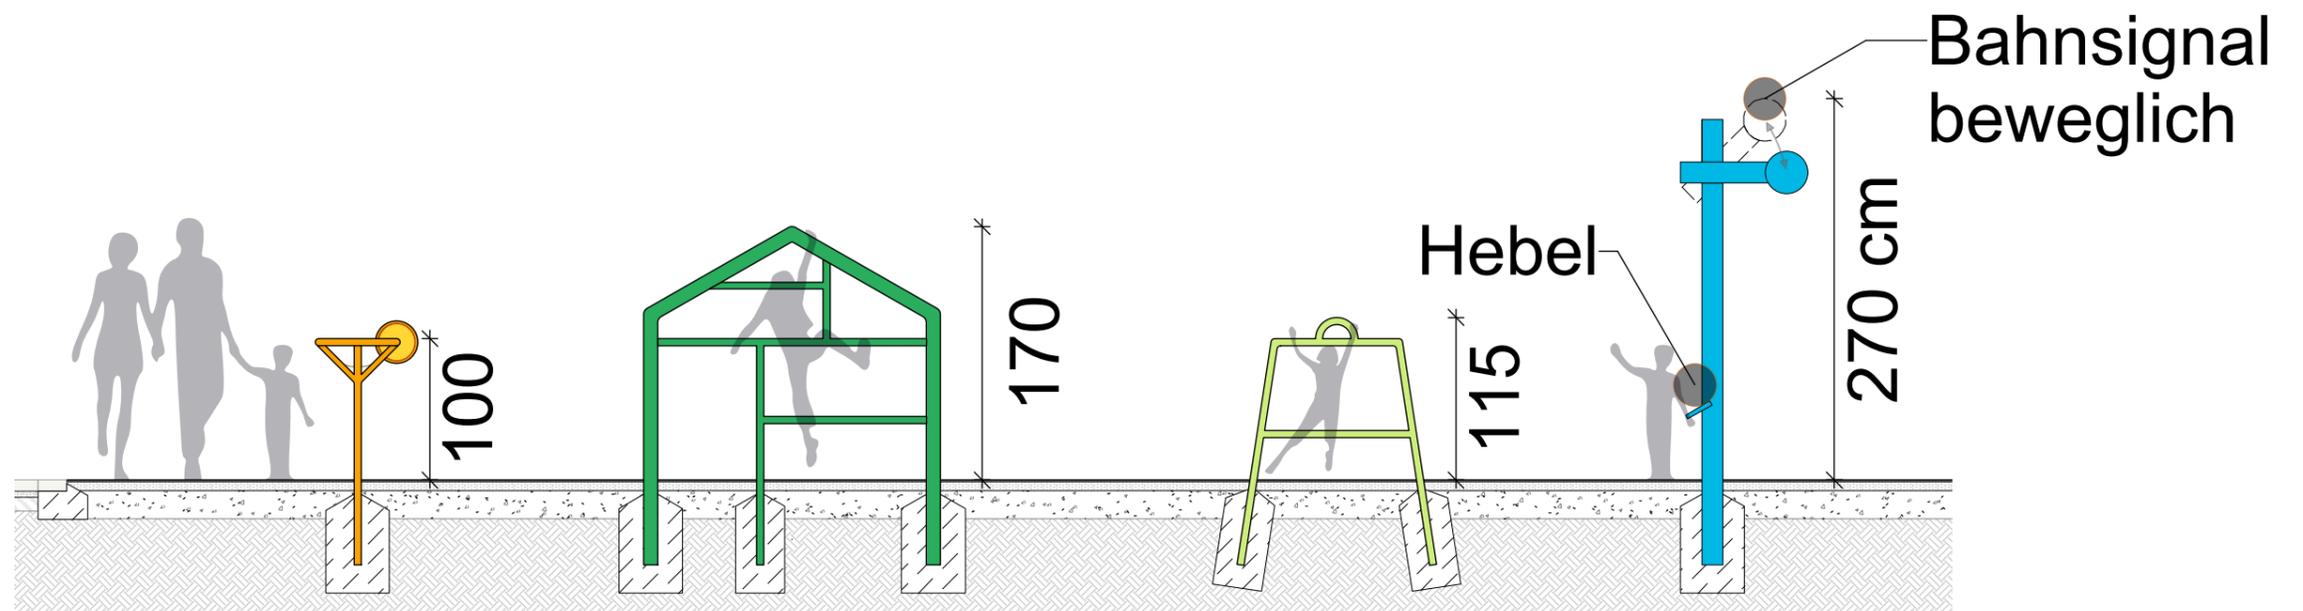


# STADT LEVERKUSEN-OPLADEN

## Fußgängerzone in der Kölner Straße und Bahnhofstraße

### Ausstattung - Kinderspielelemente / Stadtteillogo




Logo Stadtteilentwicklung Opladen

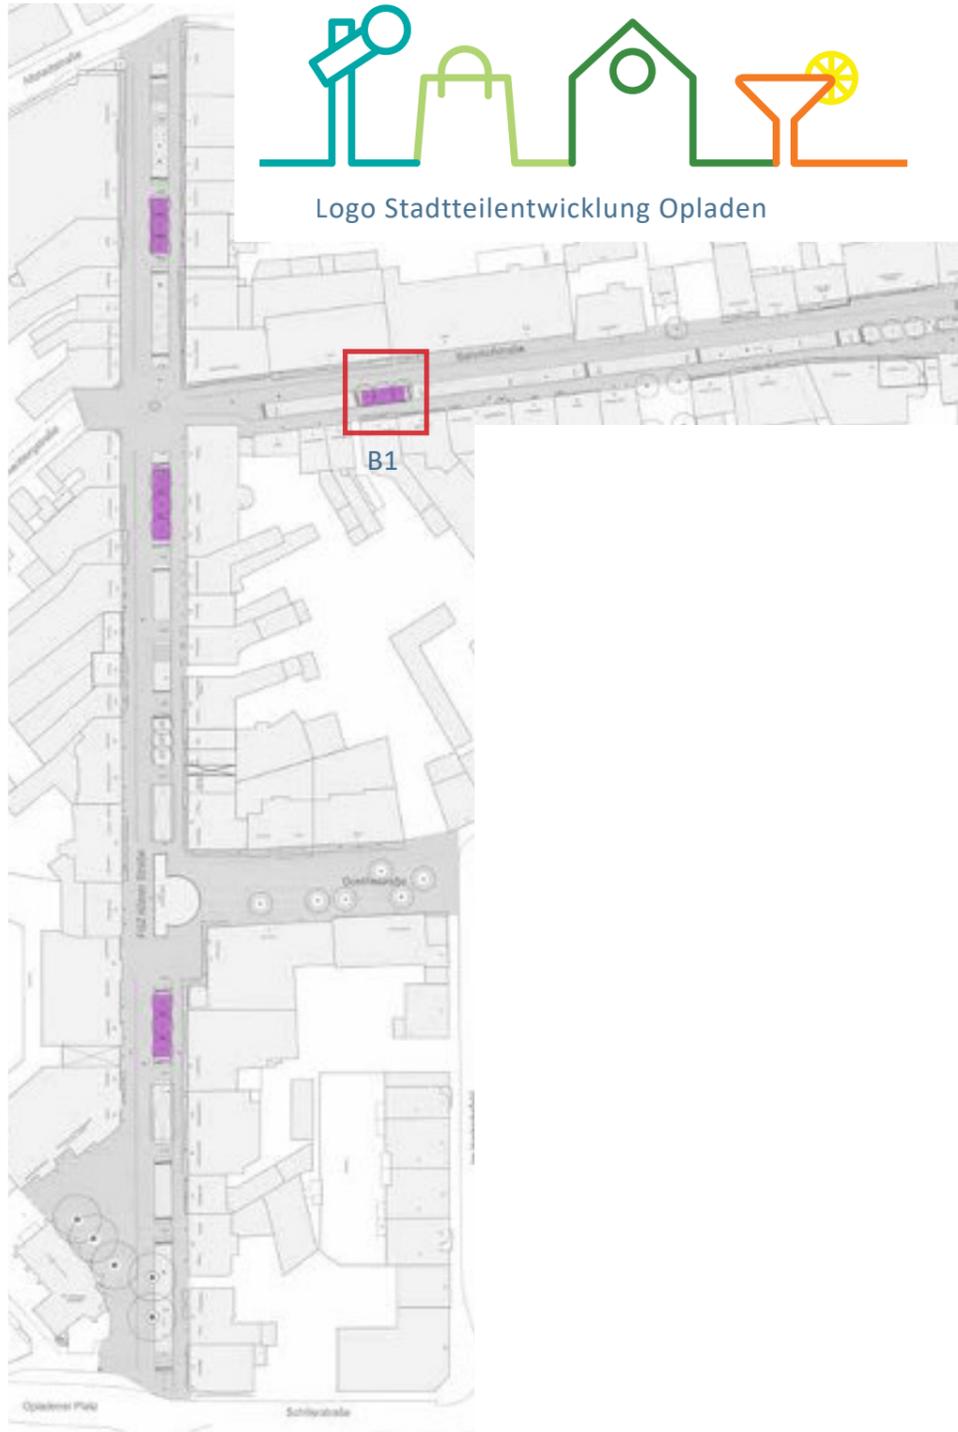


Übersicht Spielstationen

### Bahnhofstraße, Fallschutzfläche 13,90 x 3,60 m

Schnitt M 1:50

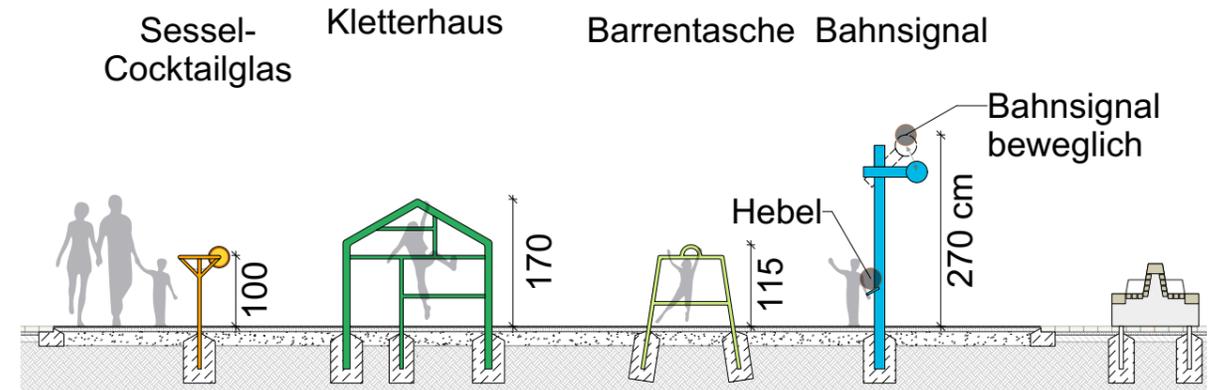

Aufsicht M 1:50

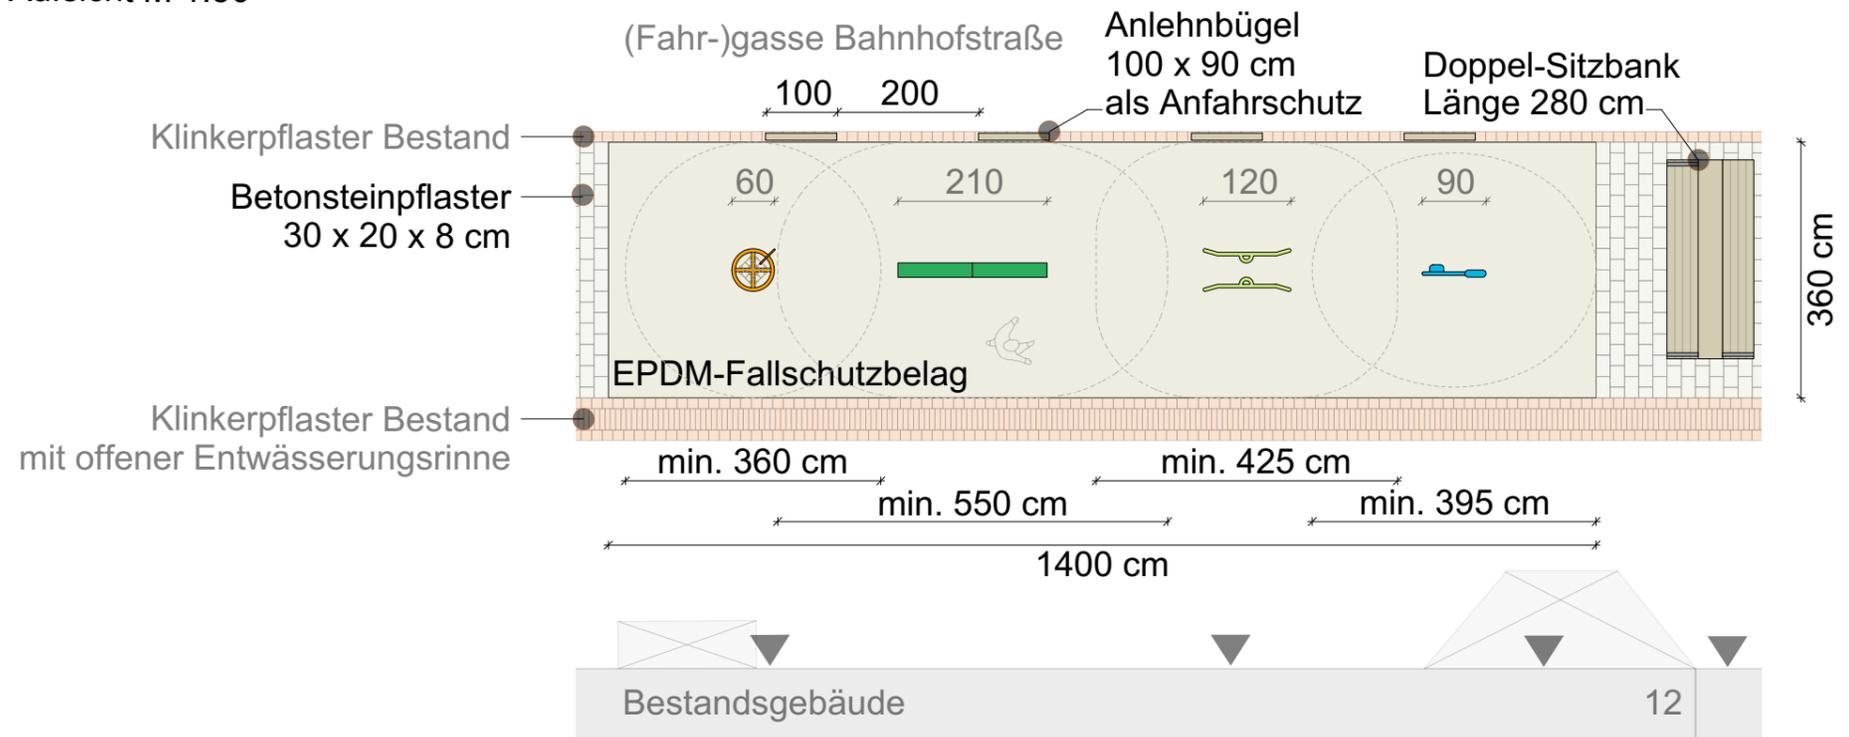

# STADT LEVERKUSEN-OPLADEN


## Fußgängerzone in der Kölner Straße und Bahnhofstraße

### Ausstattung - Kinderspielelemente unter Bäumen - Beispiel K1+K2




Übersicht Spielstationen

Kölner Straße, Pflasterteppich K1+K2 13,60 x 4,20 m  
Schnitt M 1:50

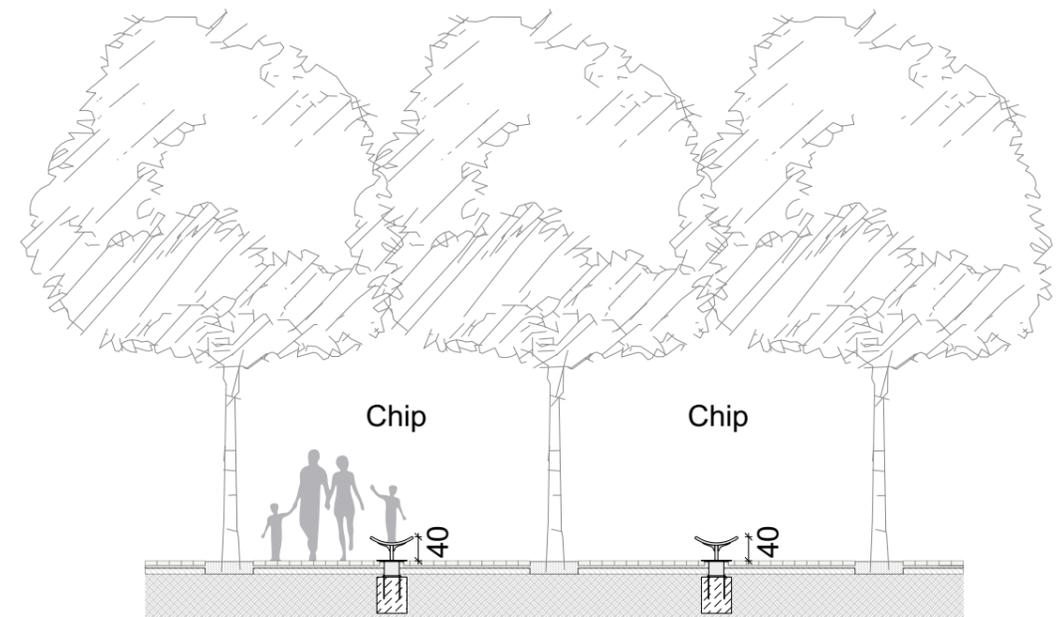

Aufsicht M 1:50

(Fahr-)gasse Kölner Straße

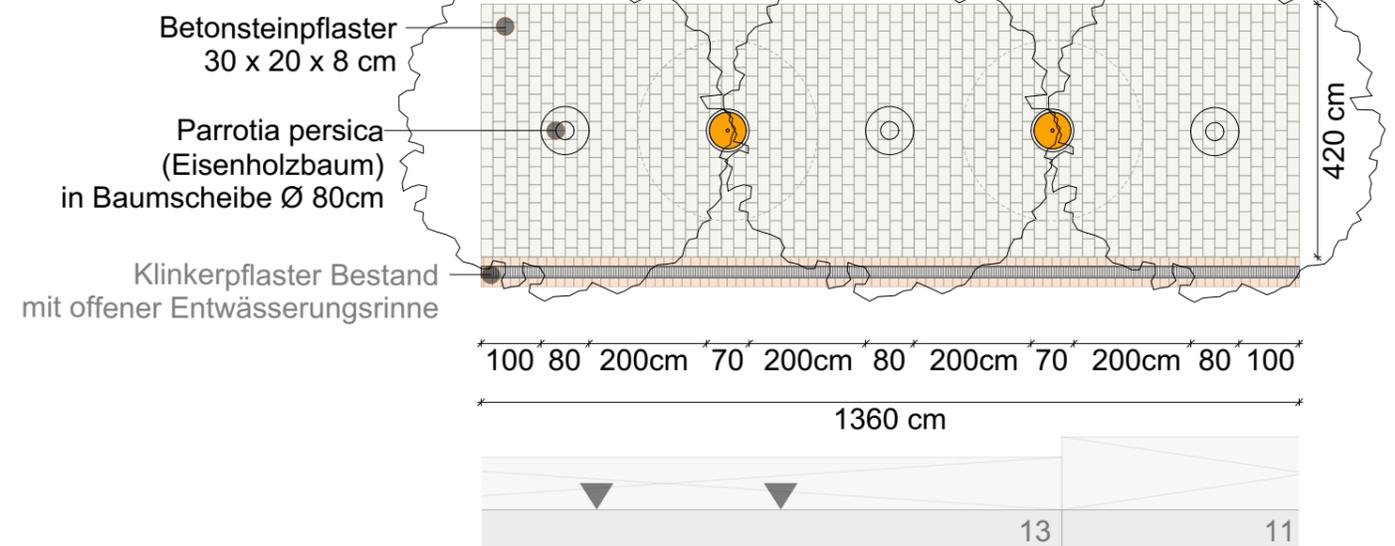

# STADT LEVERKUSEN-OPLADEN

Fußgängerzone in der Kölner Straße und Bahnhofstraße

## Ausstattung - Kinderspielelemente unter Bäumen



Übersicht Spielstationen



K1+K2 | B4+B5 Fa. Linie M



Chips



K5+K6 Fa. Linie M



Einrad



K3+K4 Fa. Linie M



Brett




Tolle Rolle

# STADT LEVERKUSEN-OPLADEN

Fußgängerzone in der Kölner Straße und Bahnhofstraße

## Oberflächen Fallschutz

EPDM-Deckschicht,  
wasserdurchlässig + Fallschutz

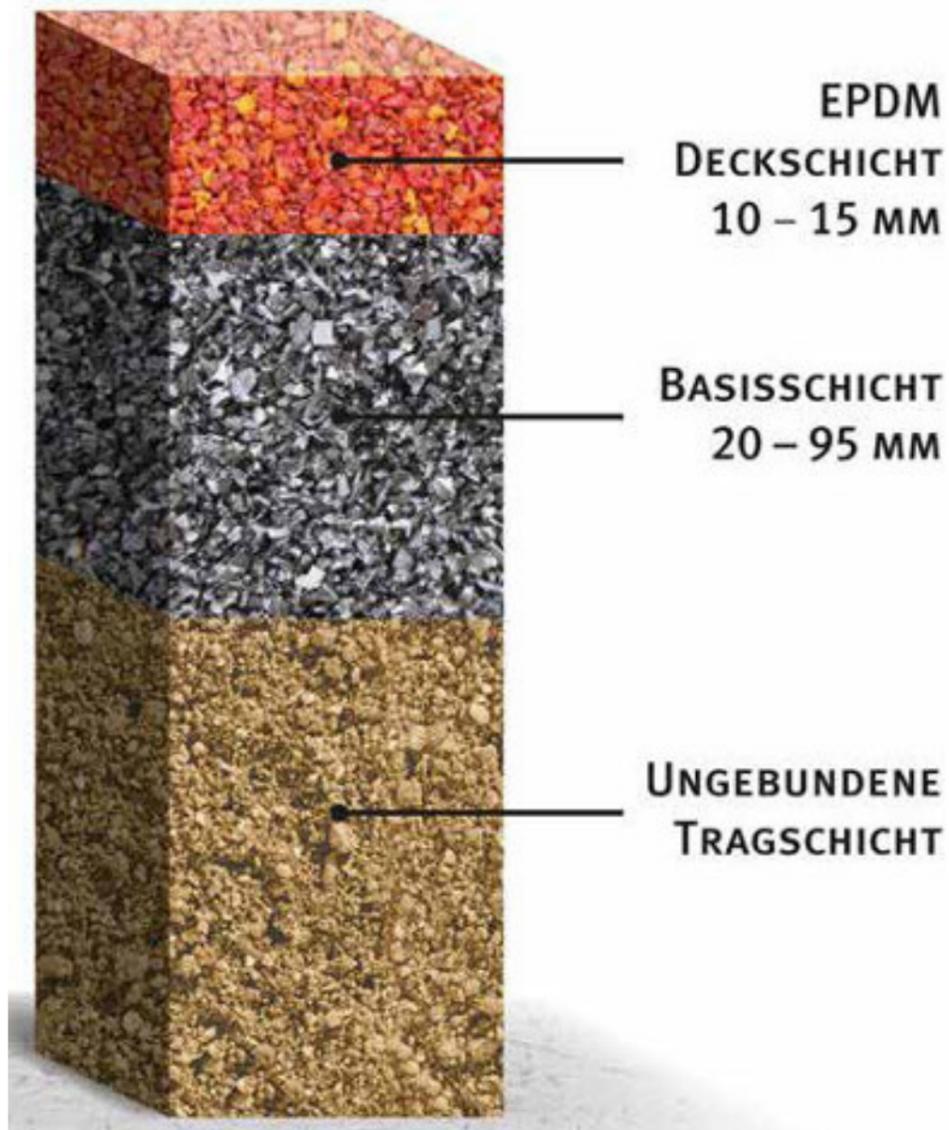




# STADT LEVERKUSEN-OPLADEN

## Fußgängerzone in der Kölner Straße und Bahnhofstraße

### Ausstattung - Leuchtmasten

Fa. Bergmeister, Canna System

- Variante: Länge der Ausleger 60 cm

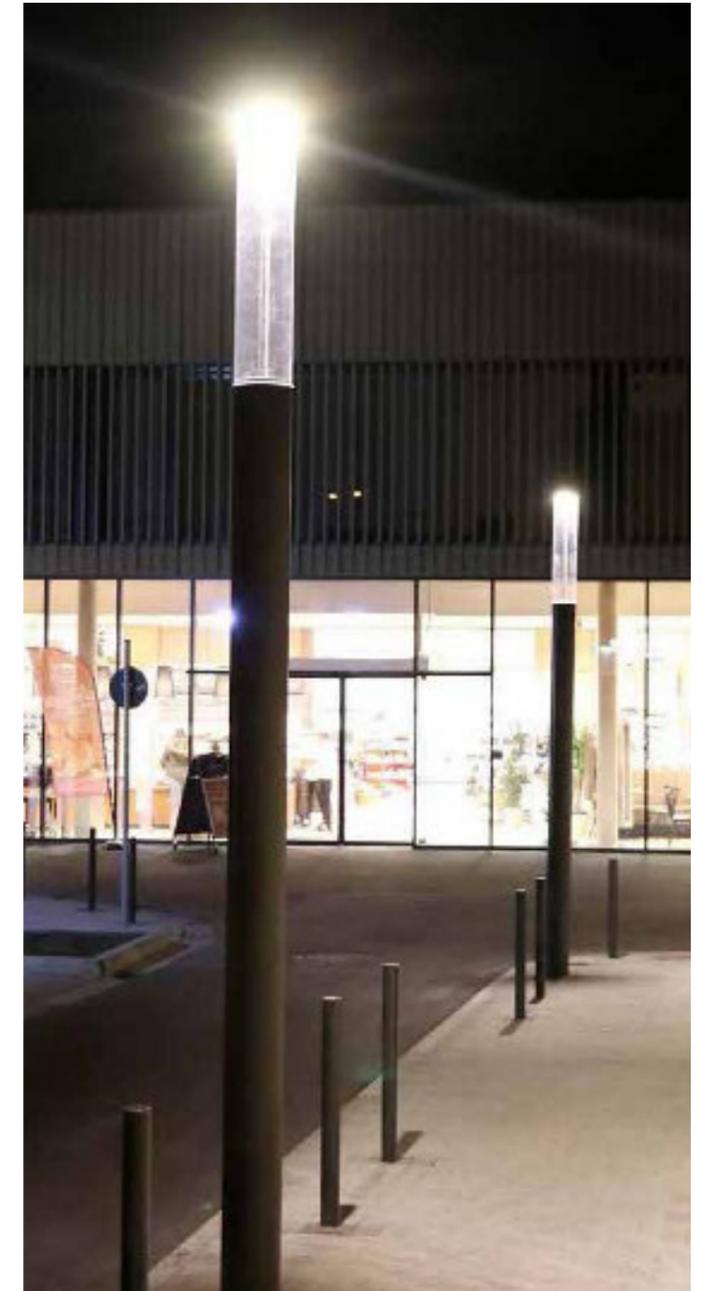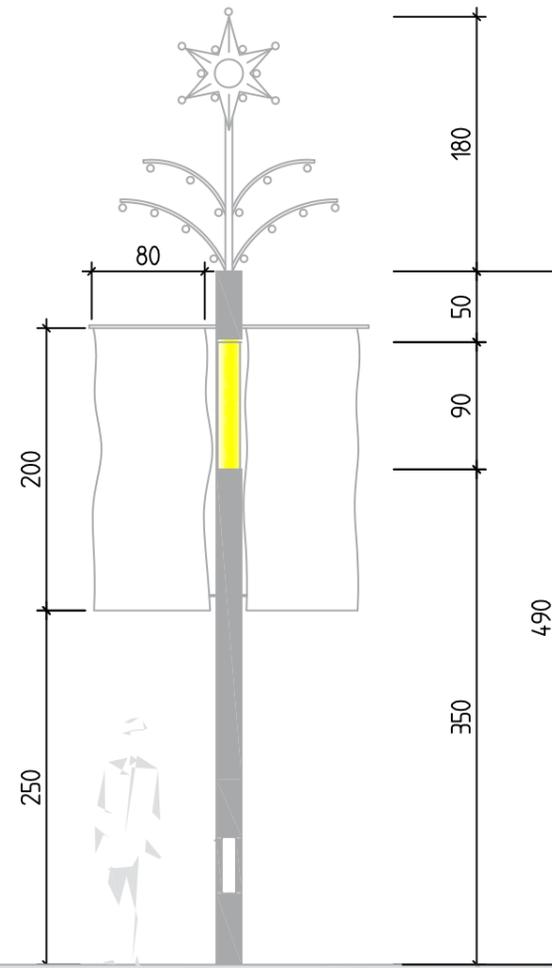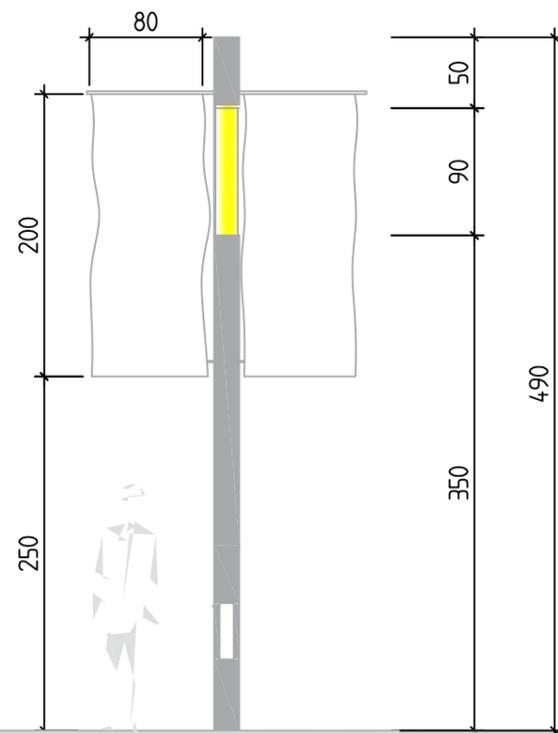

Leuchtstele  
modifiziert mit Bannerhalterung 2,00m x 0,80m und Weihnachtsschmuck

# STADT LEVERKUSEN-OPLADEN

## Fußgängerzone in der Kölner Straße und Bahnhofstraße

### Ausstattung - Leuchtmasten

Fa. Bergmeister, Canna System

#### TYP CANNA SYSTEM LS LICHTSTELE/POLLER

##### MATERIAL, FORM UND FARBE

Schlichte Lichtstelen mit modularer LED-Technik


Mehrteiliges, zylindrisches Leuchtengehäuse aus Aluminium, lackiert DB 703  
weitere Farben auf Anfrage erhältlich

Klares Leuchtenglas für direkte, effiziente und lichtemissionsarme Beleuchtung

LED-Module für S- und ME-Beleuchtungsklassen, sowie für symmetrische Ausstrahlung erhältlich

Individuelle Konfigurationen mit Strahlern, RGB-LED-Akzentlicht, Kamera, Lautsprecher, Weihnachtsbeleuchtung, etc. ausführbar

Leuchtenhöhe von 1,00 - 8,00m nach Kundenwunsch individuell möglich

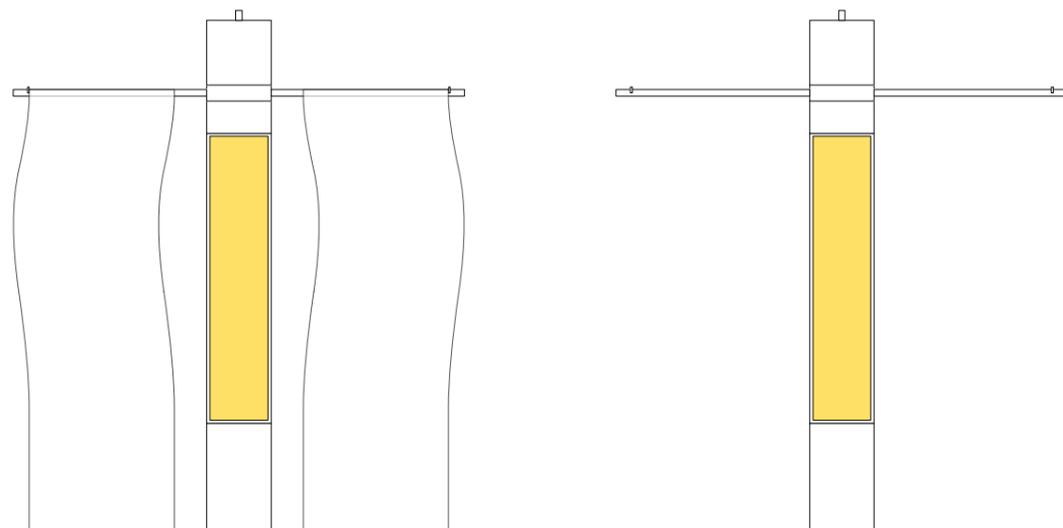


Beispiel eines fest eingebauten Auslegers mit und ohne Banner




# STADT LEVERKUSEN-OPLADEN

## Fußgängerzone in der Kölner Straße und Bahnhofstraße

### Ausstattung - Kronleuchter - Weitere Vorgehensweise

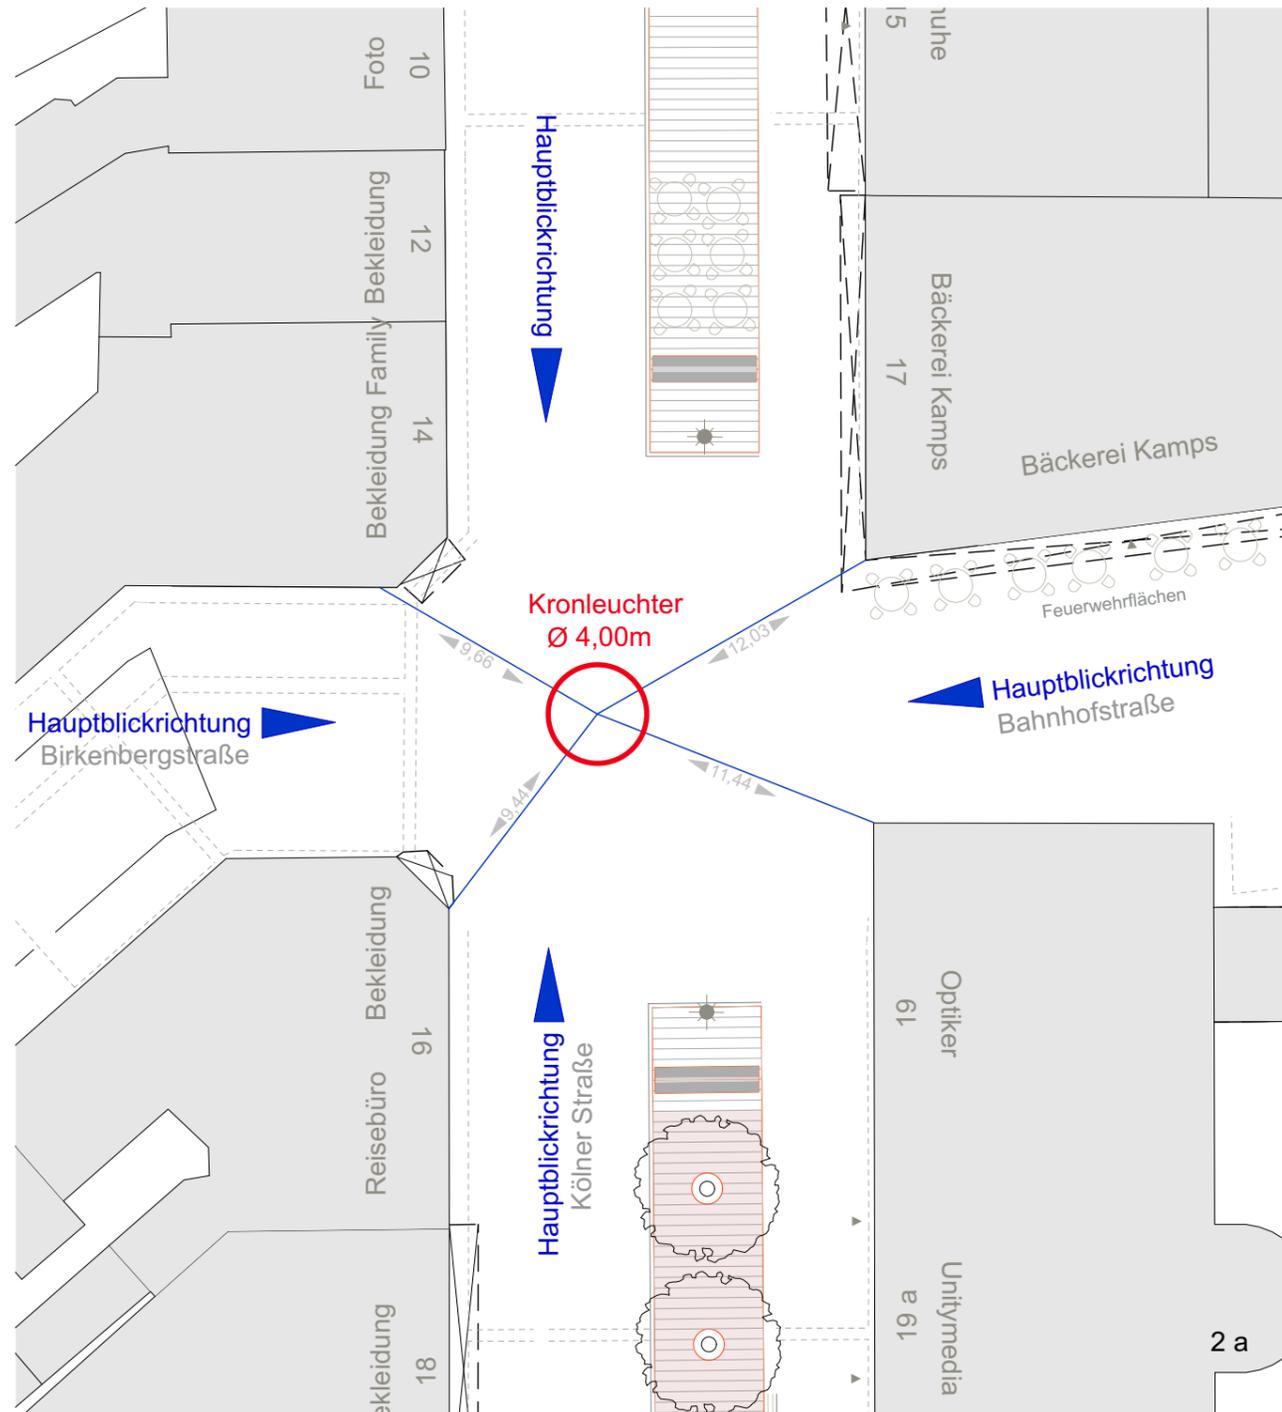

Lage des Kronleuchters im Bereich Bahnhofstraße / Kölner Straße

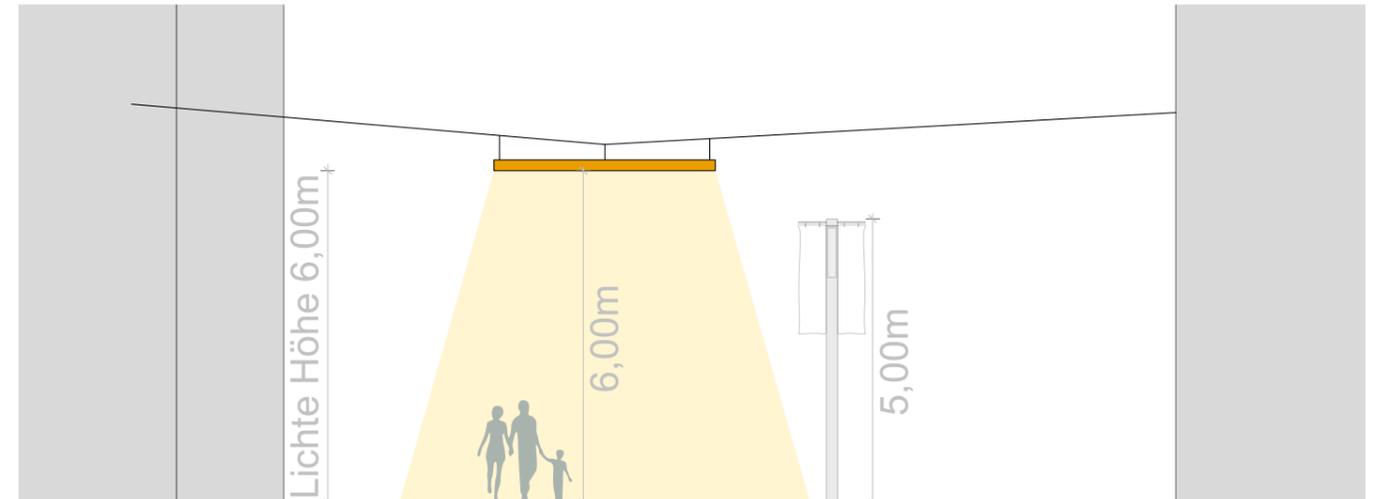

Schnittansicht

### Kronleuchter ‚Leverkusen Opladen‘

- Leuchtring, Durchmesser 4,00m
- Lichtkegel ohne Streuung
- Aufhängung an Gebäudefassaden nach statischen Erfordernissen, evtl. Mast nötig



Ausführungsbeispiel Tuttlinger Fußgängerzone

# STADT LEVERKUSEN-OPLADEN

Fußgängerzone in der Kölner Straße und Bahnhofstraße

## Ausstattung - Abfallkörbe Fa. Westeifel

Abfallbehälter „Urbanis“ rund, Fa. Westeifel Werke

- 75 L Volumen, Gesamthöhe 100 cm,
- Stahl, Innenbehälter aus V2A
- pulverbeschichtet in anthrazit
- mit Aschenbecher

Kosten:

Stückpreis inkl. Pulverbeschichtung	607,00€
Zulage Aschenbecher	25,00€
	632,00€
25% Einbau	158,00€
Stückpreis mit Einbau	790,00€ netto
7% MwSt. (gemeinnützige GmbH)	54,00€
Stückpreis brutto	844,00€



Detail Aschenbecher



# STADT LEVERKUSEN-OPLADEN

Fußgängerzone in der Kölner Straße und Bahnhofstraße

## Ausstattung - Abfallkörbe Fa. Beck

Abfallbehälter „A7AD“ mit gewölbtem Dach , Fa. Beck

- 90 L Volumen
- Stahl, Innenbehälter verzinkt
- pulverbeschichtet in anthrazit
- mit Aschenbecher

Kosten:

Stückpreis inkl. Pulverbeschichtung 905,00€  
inkl. Aschenbecher

25% Einbau 230,00€

Stückpreis mit Einbau 1.135€ netto  
19% MwSt. 215,00€

Stückpreis brutto 1350,00€



Detail Aschenbecher

