


Geltungsbereich des Bebauungsplans Nr. 99/II 1. Änderung "Schillerstraße"

Anlage 1
zur Vorlage
Nr. 2017/1694

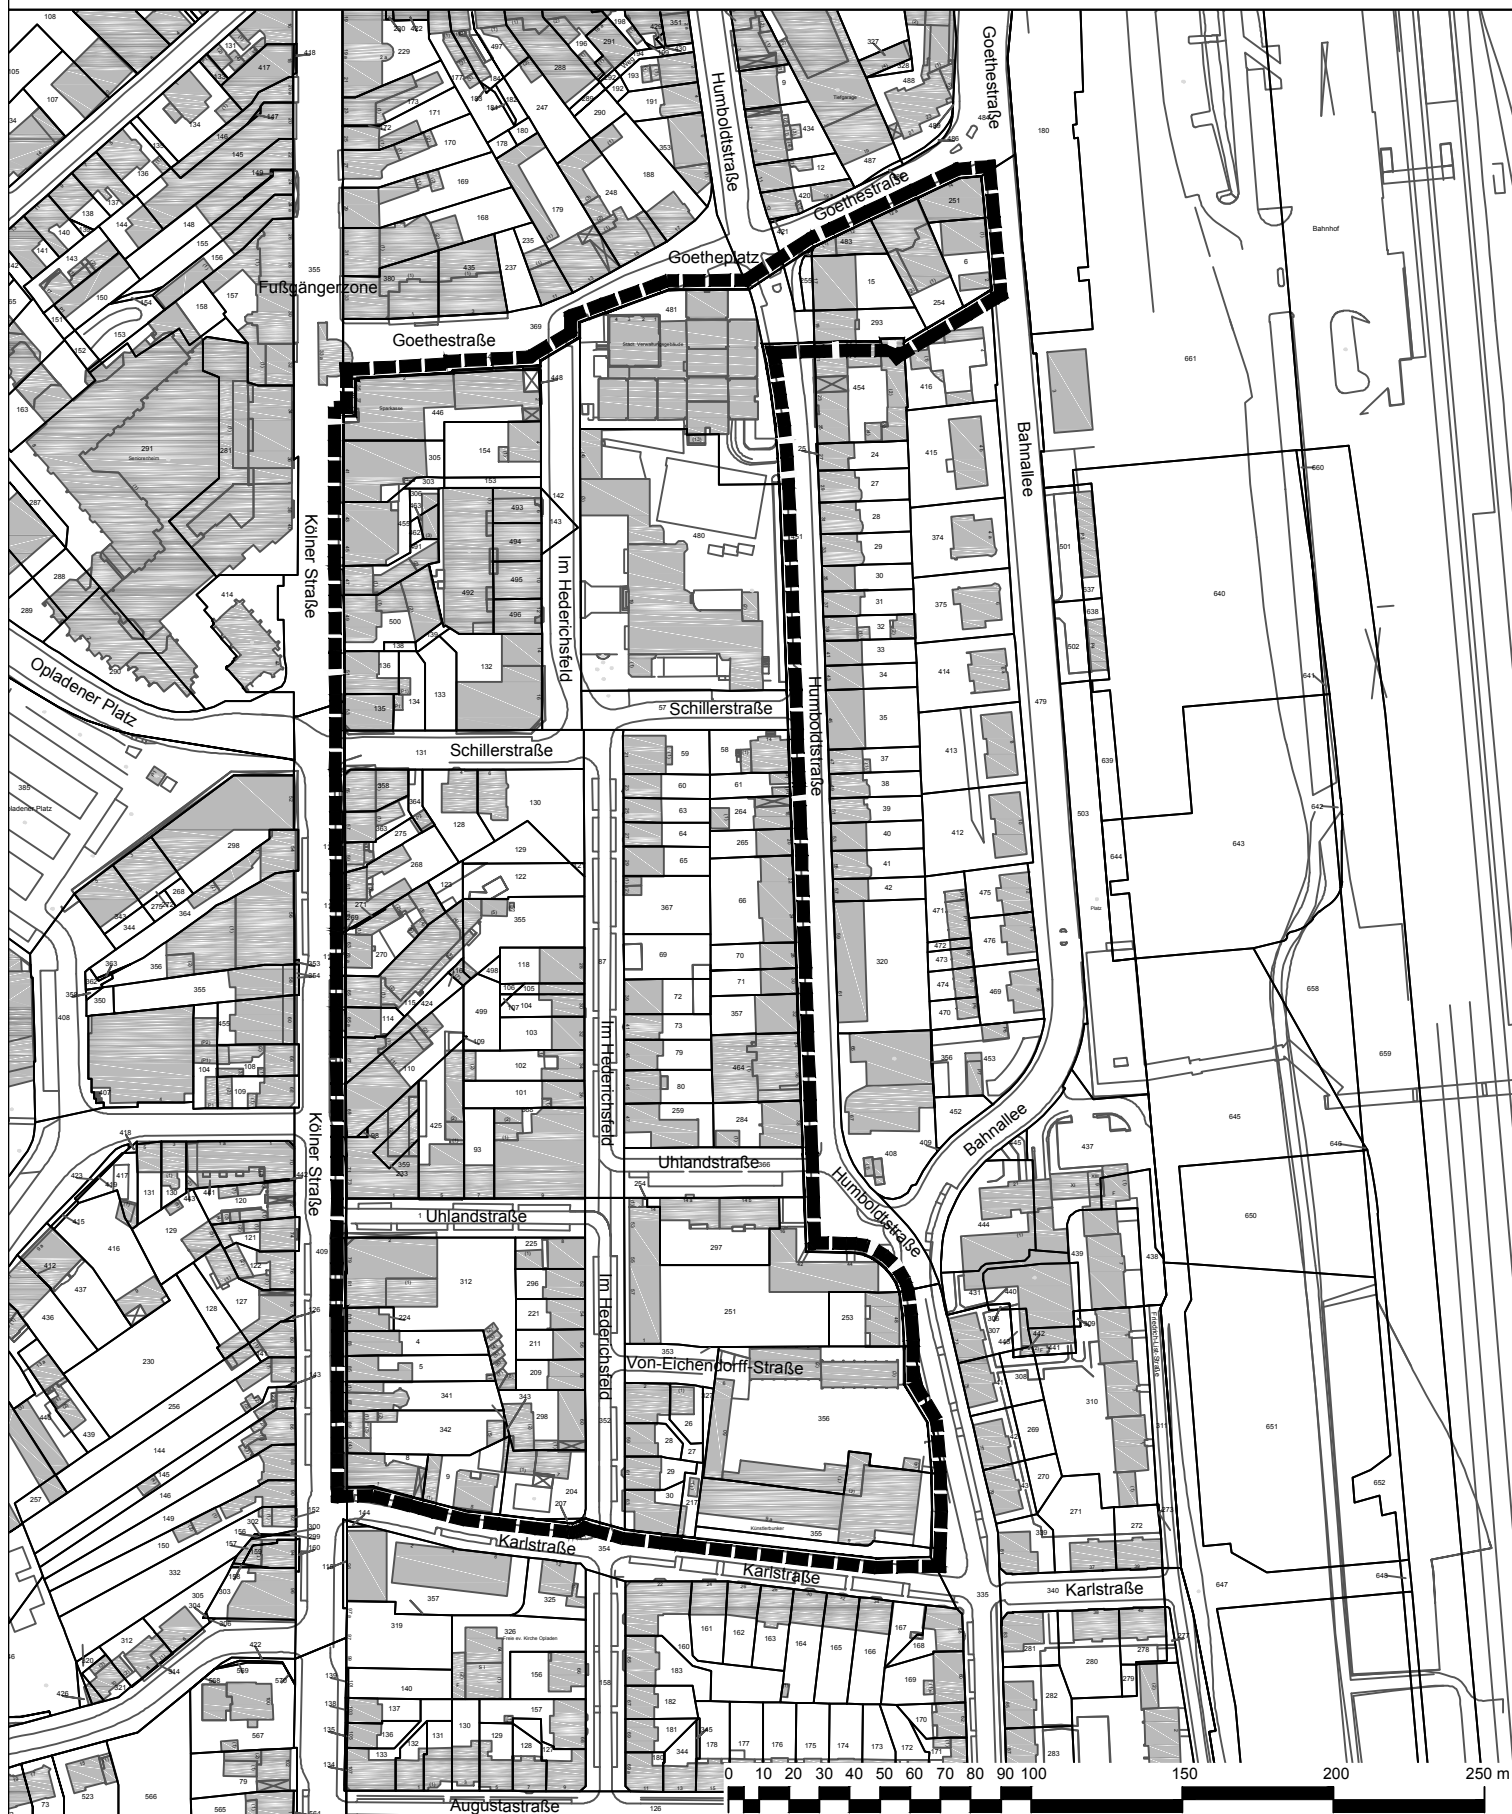

**Geltungsbereich des Bebauungsplans Nr. 99/II
1. Änderung
"Schillerstraße"**

Stadt Leverkusen Fachbereich Stadtplanung
Projekt: Bebauungsplan Nr. 99/II 1. Änderung "Schillerstraße"
Maßstab 1:2500 Stand: Juni 2017

Abt.: 613 Sachbearbeitung: Ahr Bearb./CAD: Wein Geplottet/gedruckt am: 06.06.2017
Pfad: G:\613\Zeichner\Z_ Zeichnungen\B\Plane\99_II_Schillerstraße_1_Änderung\03_Anlagen\Dateiname: 20170606_99_II_1_Änderung_ANL.dwg Zuletzt gespeichert am: 06.06.2017

