

# Übersicht des Bebauungsplanes Nr. 208 A/II, III


"Opladen - nbso/Westseite - Neue Bahnallee und Alkenrath - westlich Schlebuschrath"

Anlage 1

zur Vorlage  
Nr. 2017/1705

## 2. Änderung

hier: Geltungsbereich Blatt 1 - Opladen

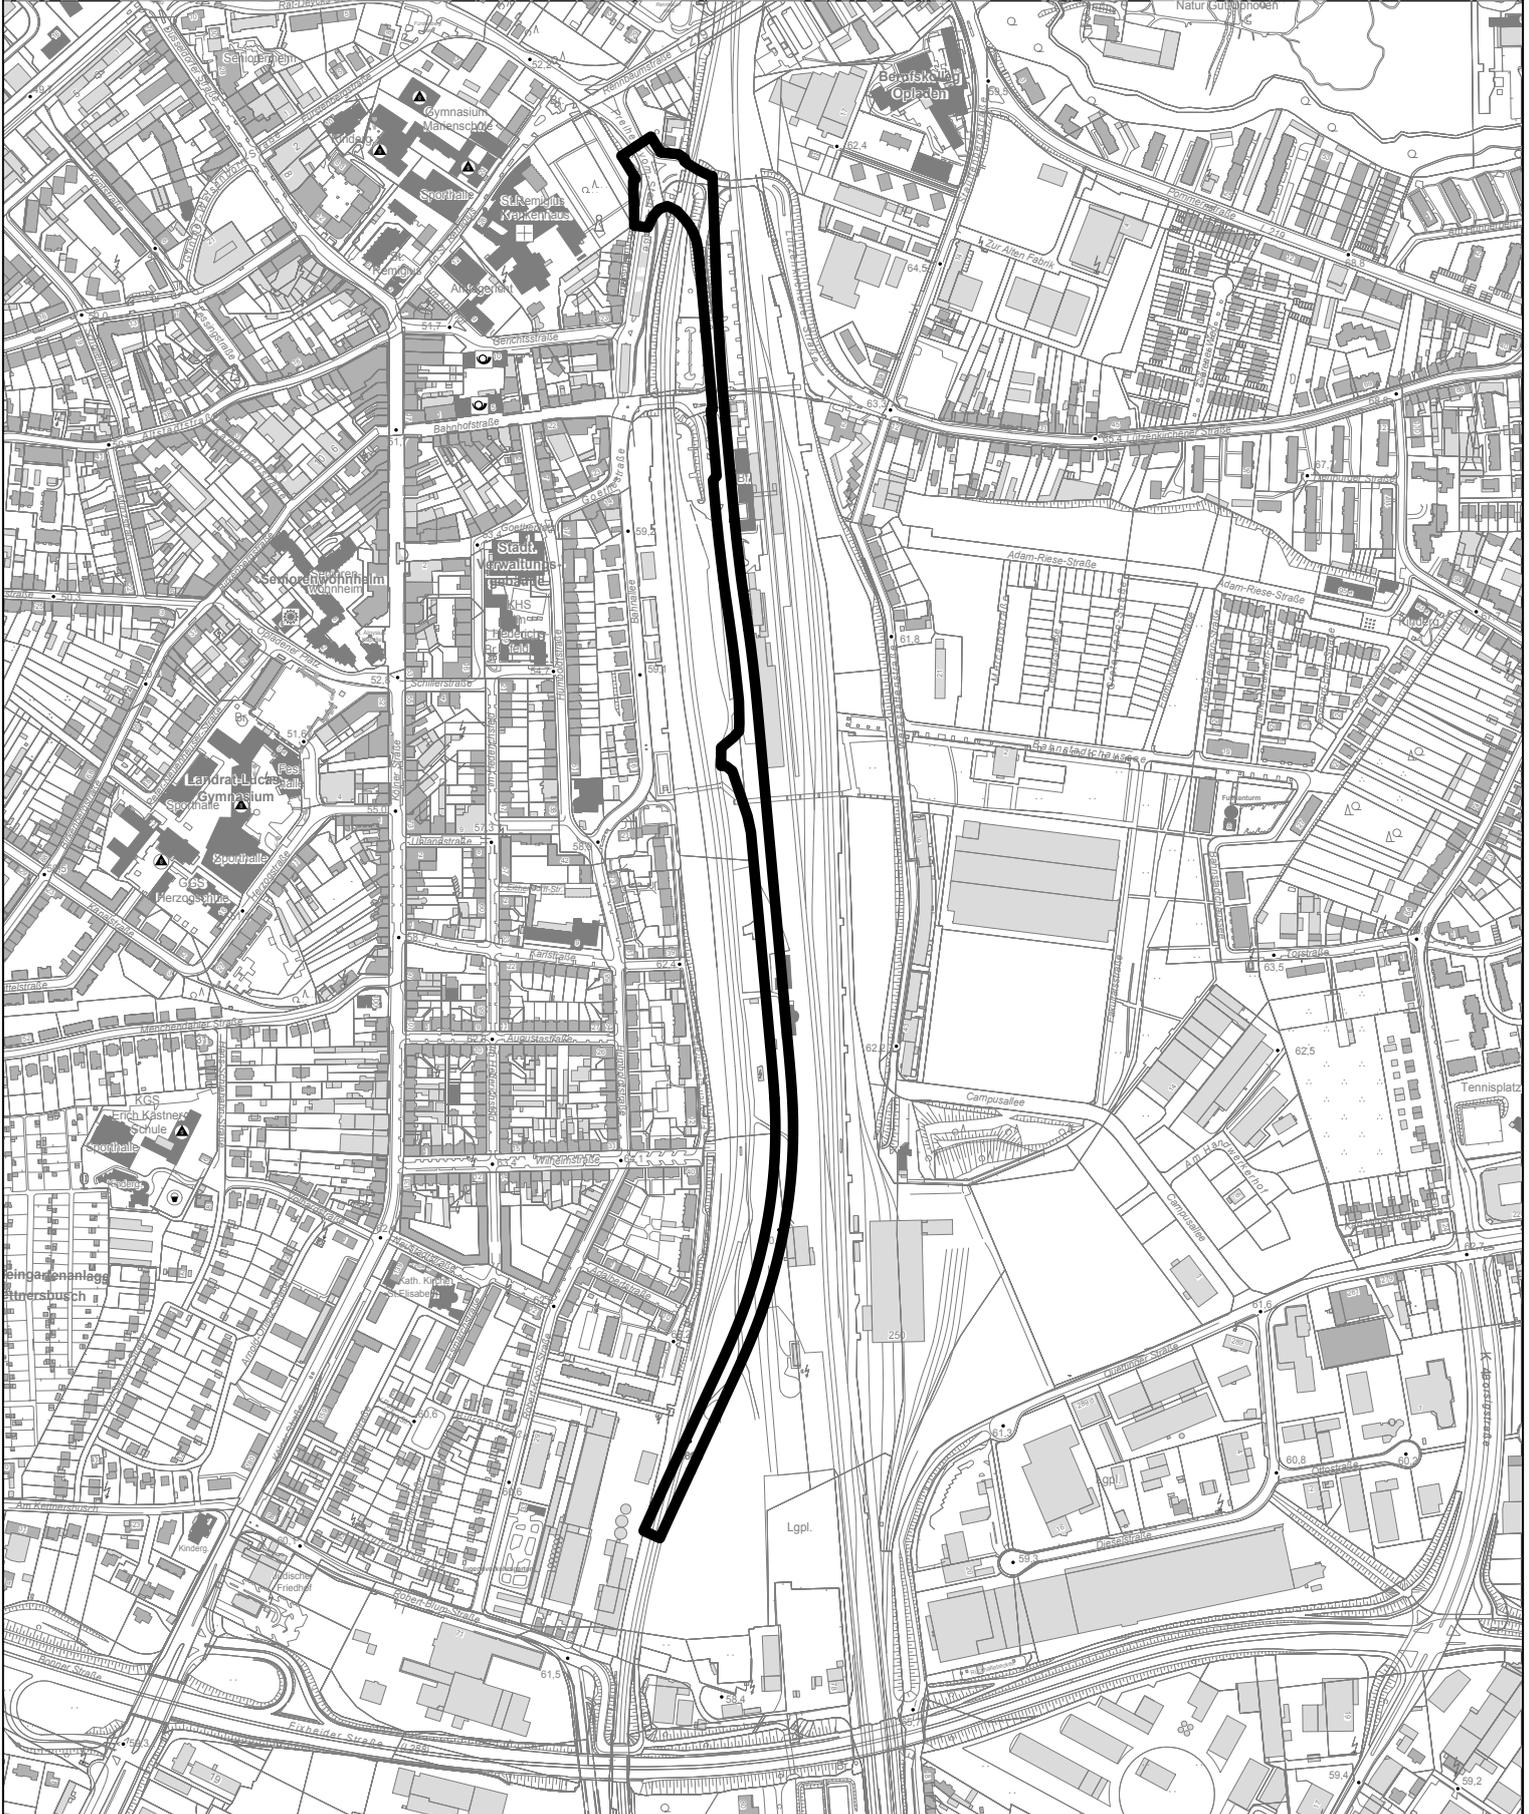

 Geltungsbereich des Bebauungsplanes Nr. 208 A/II, III "Opladen - nbso/Westseite - Neue Bahnallee und Alkenrath - westlich Schlebuschrath" - 2. Änderung



Stadt Leverkusen

Fachbereich Stadtplanung

Teilbereich: 208 A/II, III "Opladen - nbso/Westseite - Neue Bahnallee und Alkenrath - westlich Schlebuschrath" - 2. Änderung

Maßstab 1:7500

Stand: Februar 2017

