

Ausstattungs-element



Schwalbenhotel mit 2 Etagen / 42 Nestern auf Stahlposten (Fa. Agrofor)

Spielgeräte



Gurtbandtrampolin für Kinder ab 5 Jahre (Fa. Kaiser + Kühne, Art.-Nr. 0-46650-000)




Dreibock-Seilbahn mit Startrampe vom Hügel, Länge 30 m (Fa. Kindt, Art.-Nr. 07.01.02)




Holländer-Scheibe, Durchmesser 2,55 m für Kinder ab 8 Jahre (Fa. Kaiser + Kühne, Art.-Nr. 0-43525-000)



Fischerhütte mit Podesten und Rutsche (Fa. Kindt, Art.-Nr. 11.01.03)

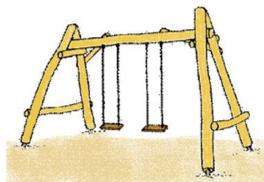

Zweierschaukel, Schaukelhöhe 2,50 m (Fa. Kindt, Art.-Nr. 06.01.022)

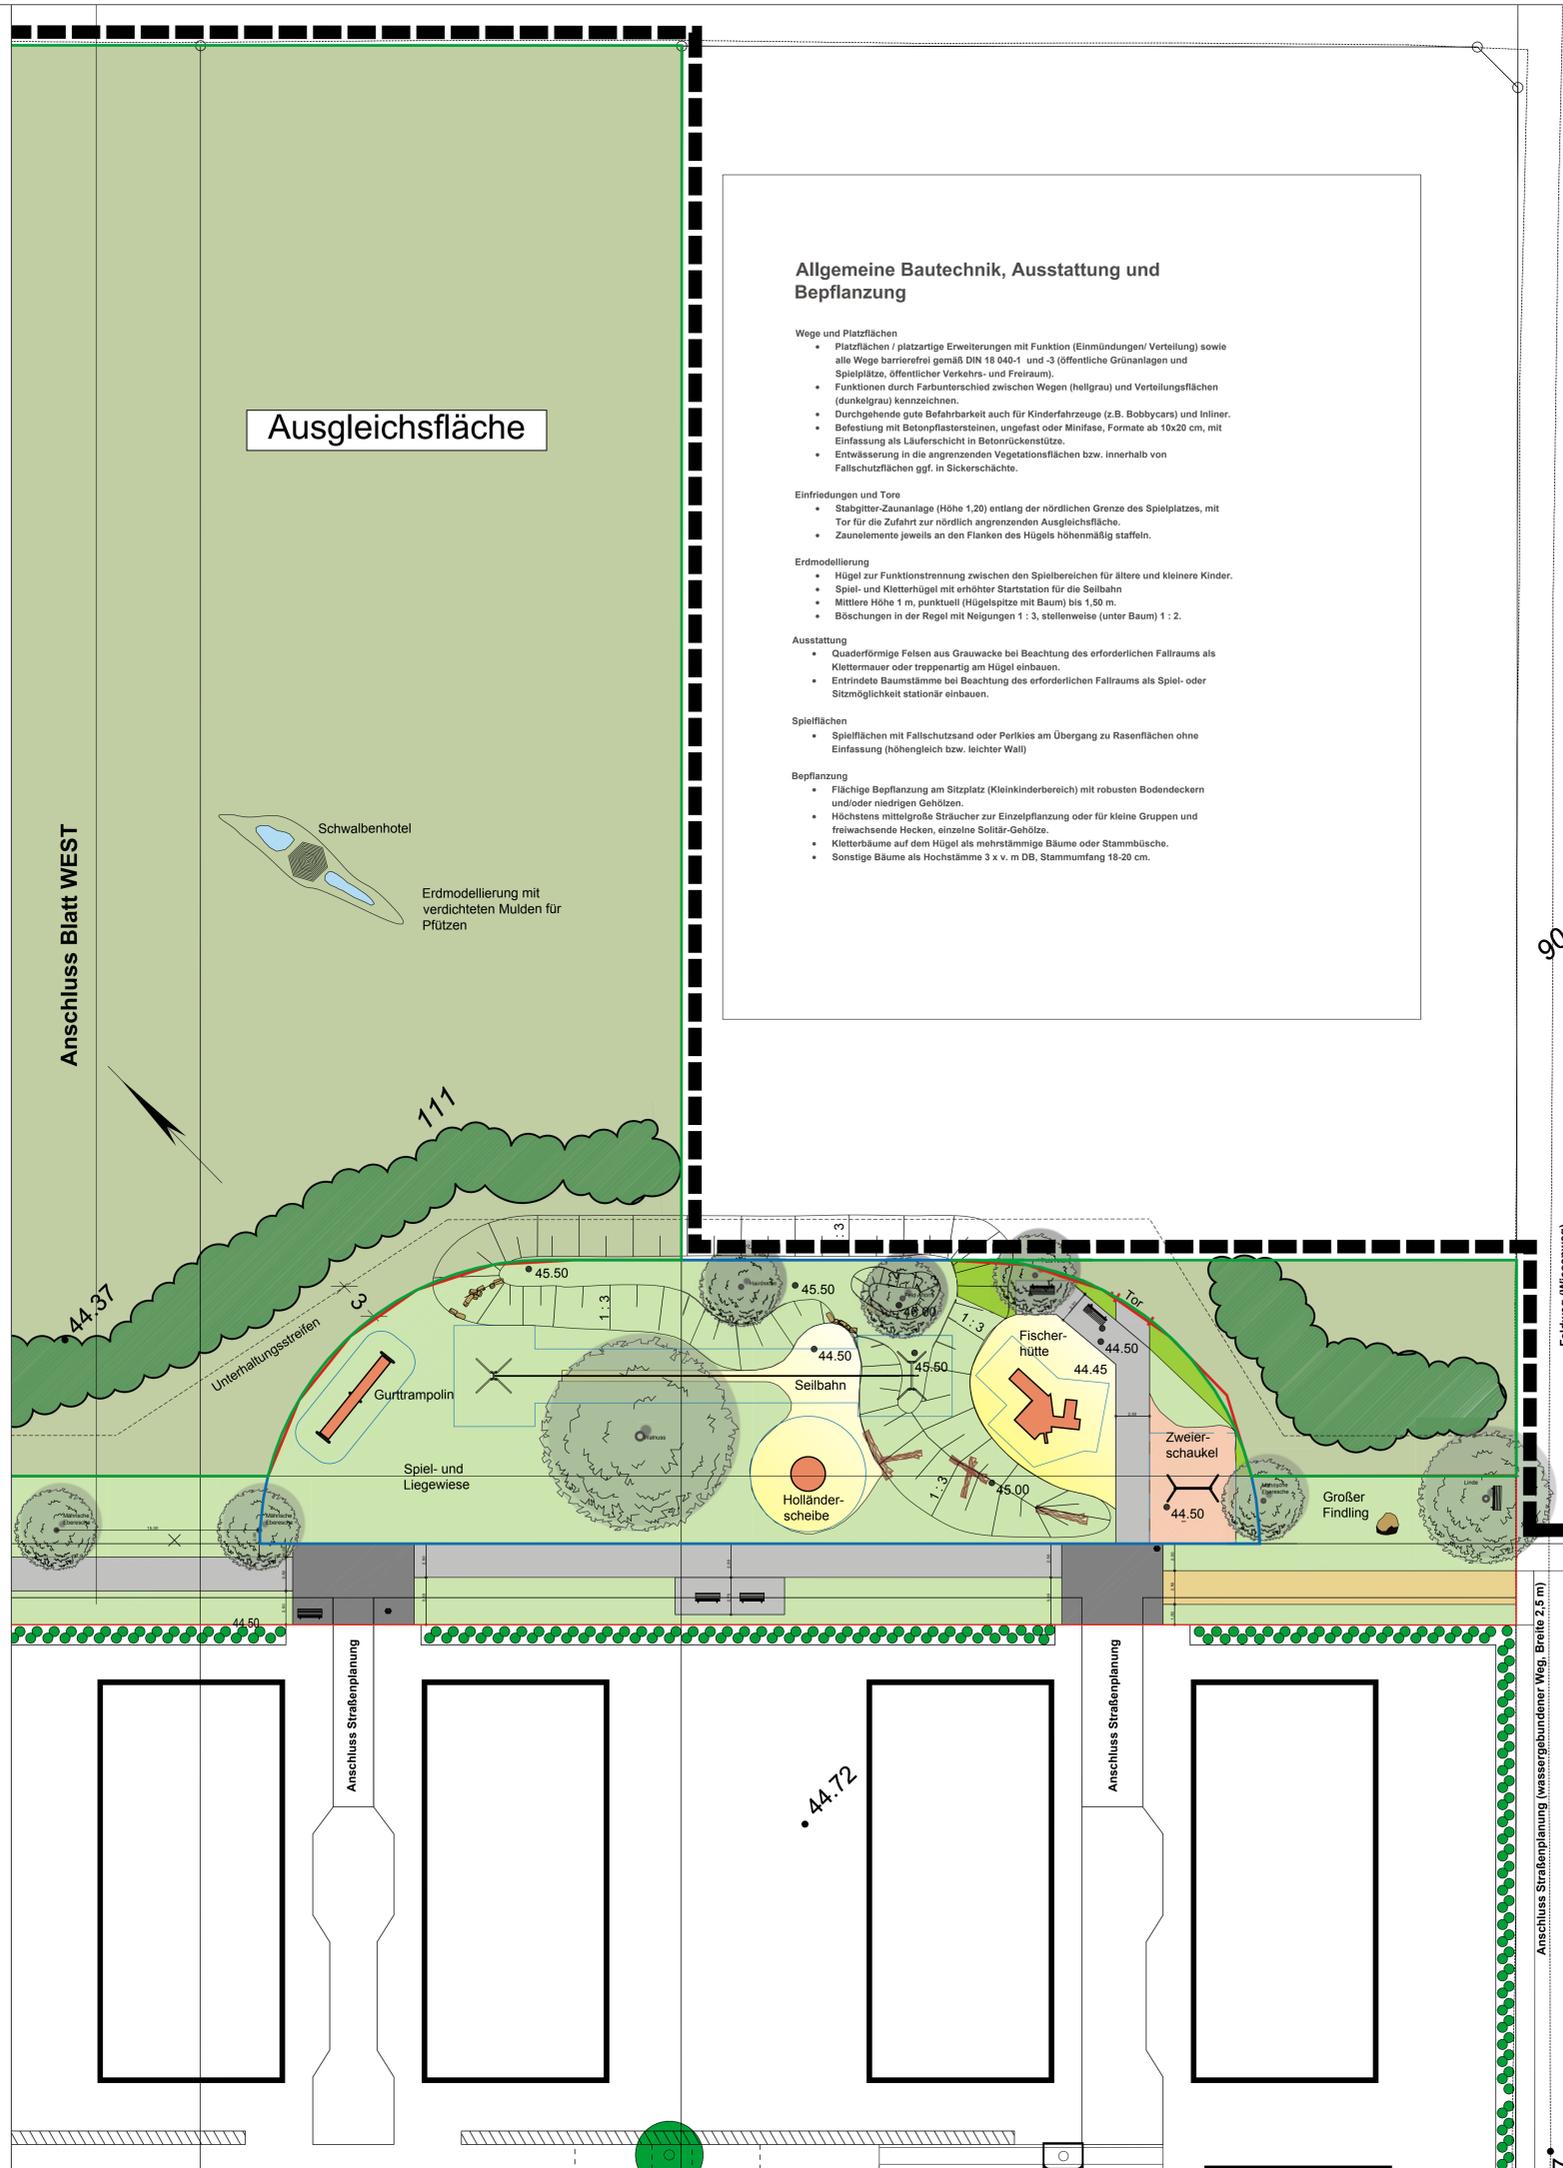

Allgemeine Bautechnik, Ausstattung und Bepflanzung

- Wege und Platzflächen**
- Platzflächen / platzartige Erweiterungen mit Funktion (Einmündungen/ Verteilung) sowie alle Wege barrierefrei gemäß DIN 18 040-1 und -3 (öffentliche Grünanlagen und Spielplätze, öffentlicher Verkehrs- und Freiraum).
 - Funktionen durch Farbunterschied zwischen Wegen (hellgrau) und Verteilungsflächen (dunkelgrau) kennzeichnen.
 - Durchgehende gute Befahrbarkeit auch für Kinderfahrzeuge (z.B. Bobbycars) und Inliner.
 - Befestigung mit Betonpflastersteinen, ungefäst oder Minifase, Formate ab 10x20 cm, mit Einfassung als Läuferschicht in Betonrückenstütze.
 - Entwässerung in die angrenzenden Vegetationsflächen bzw. innerhalb von Fallschutzflächen ggf. in Sickerschächte.
- Einfriedungen und Tore**
- Stabgitter-Zaunanlage (Höhe 1,20) entlang der nördlichen Grenze des Spielplatzes, mit Tor für die Zufahrt zur nördlich angrenzenden Ausgleichsfläche.
 - Zaunelemente jeweils an den Flanken des Hügels höhenmäßig staffeln.
- Erdmodellierung**
- Hügel zur Funktionstrennung zwischen den Spielbereichen für ältere und kleinere Kinder.
 - Spiel- und Kletterhügel mit erhöhter Startstation für die Seilbahn.
 - Mittlere Höhe 1 m, punktuell (Hügelspitze mit Baum) bis 1,50 m.
 - Böschungen in der Regel mit Neigungen 1 : 3, stellenweise (unter Baum) 1 : 2.
- Ausstattung**
- Quaderförmige Felsen aus Grauwacke bei Beachtung des erforderlichen Fallraums als Klettermauer oder treppenartig am Hügel einbauen.
 - Entrindete Baumstämme bei Beachtung des erforderlichen Fallraums als Spiel- oder Sitzmöglichkeit stationär einbauen.
- Spielflächen**
- Spielflächen mit Fallschutzsand oder Perliques am Übergang zu Rasenflächen ohne Einfassung (höhengleich bzw. leichter Wall)
- Bepflanzung**
- Flächige Bepflanzung am Sitzplatz (Kleinkinderbereich) mit robusten Bodendeckern und/oder niedrigen Gehölzen.
 - Höchstens mittelgroße Sträucher zur Einzelpflanzung oder für kleine Gruppen und freiwachsende Hecken, einzelne Solitär-Gehölze.
 - Kletterbäume auf dem Hügel als mehrstämmige Bäume oder Stammblische.
 - Sonstige Bäume als Hochstämme 3 x v. m DB, Stammumfang 18-20 cm.

LEGENDE

Grenzen der öffentliche Grünflächen gemäß Bebauungsplan

- Parkanlage / Spielplatz (Nordrand Wohngebiet)
- Parkanlage / Spielplatz (Wegeachse Nordrand Wohngebiet)
- Ausgleichsfläche (Extensivgrünland)

Planung

- Baum
- Sträucher
- Rasen
- Bodendecker / Kleingehölze
- Wiese mit Gehölzpflanzung (angrenzende Ausgleichsfläche)
- Spielfläche Fallschutzsand
- Spielfläche Perliques
- Betonpflaster hellgrau (Fuß- und Radweg)
- Betonpflaster anthrazit (Einmündungen Fuß- und Radweg)
- Wassergebundene Wegedecke
- Zaun (Stabgitter Höhe 1,20 m)
- Sitzbank mit Lehne
- Sitz- und Kletterbaumstamm
- Sitz- und Kletterfelsen



Acker

Projekt: BP Nr. 271/I "Hitdorf Ost/nördl. Flurstraße"	Blattbezeichnung: E/Spielplatz_Hit-O
Projektart: Freianlagenplanung der öffentliche Grünflächen	Datum / Bearbeitet: 16.10.2017 / IH
Planbezeichnung: Ortsrand Nord (Teil Ost) - Entwurf -	Maßstab: ohne
Auftraggeber:	
PAESCHKE GmbH Elisabeth-Selbert-Str. 9 40764 Langenfeld	
Bearbeitung: Ingenieurbüro + Landschaftsarchitektur ILONA HAACKEN Dipl.-Ing. Ilona Haacke Landschaftsarchitektin ANW Gertoldstr. 18 42699 Solingen www.haacke-landschaftsarchitektur.de	
Fon	0212 - 254 35 06
Fax	0212 - 254 35 02
E-Mail	ihacken@online.de

Stadt Leverkusen
Fachbereich Stadtgrün
 Nobelstr. 91
 D - 51373 Leverkusen
 Tel.: 0214-406 6701
 Fax: 0214-406 6702
 Email 67@stadt.leverkusen.de

	Abtl.	Fbl.	Beig.