


Zur Information:
Bereich der Änderung des Geltungsbereiches nach der Auslegung des
Bebauungsplanes Nr. 217/I "Hitdorf-Ost/nördlich Flurstraße"

Anlage 6

zur Vorlage
Nr. 2017/1879

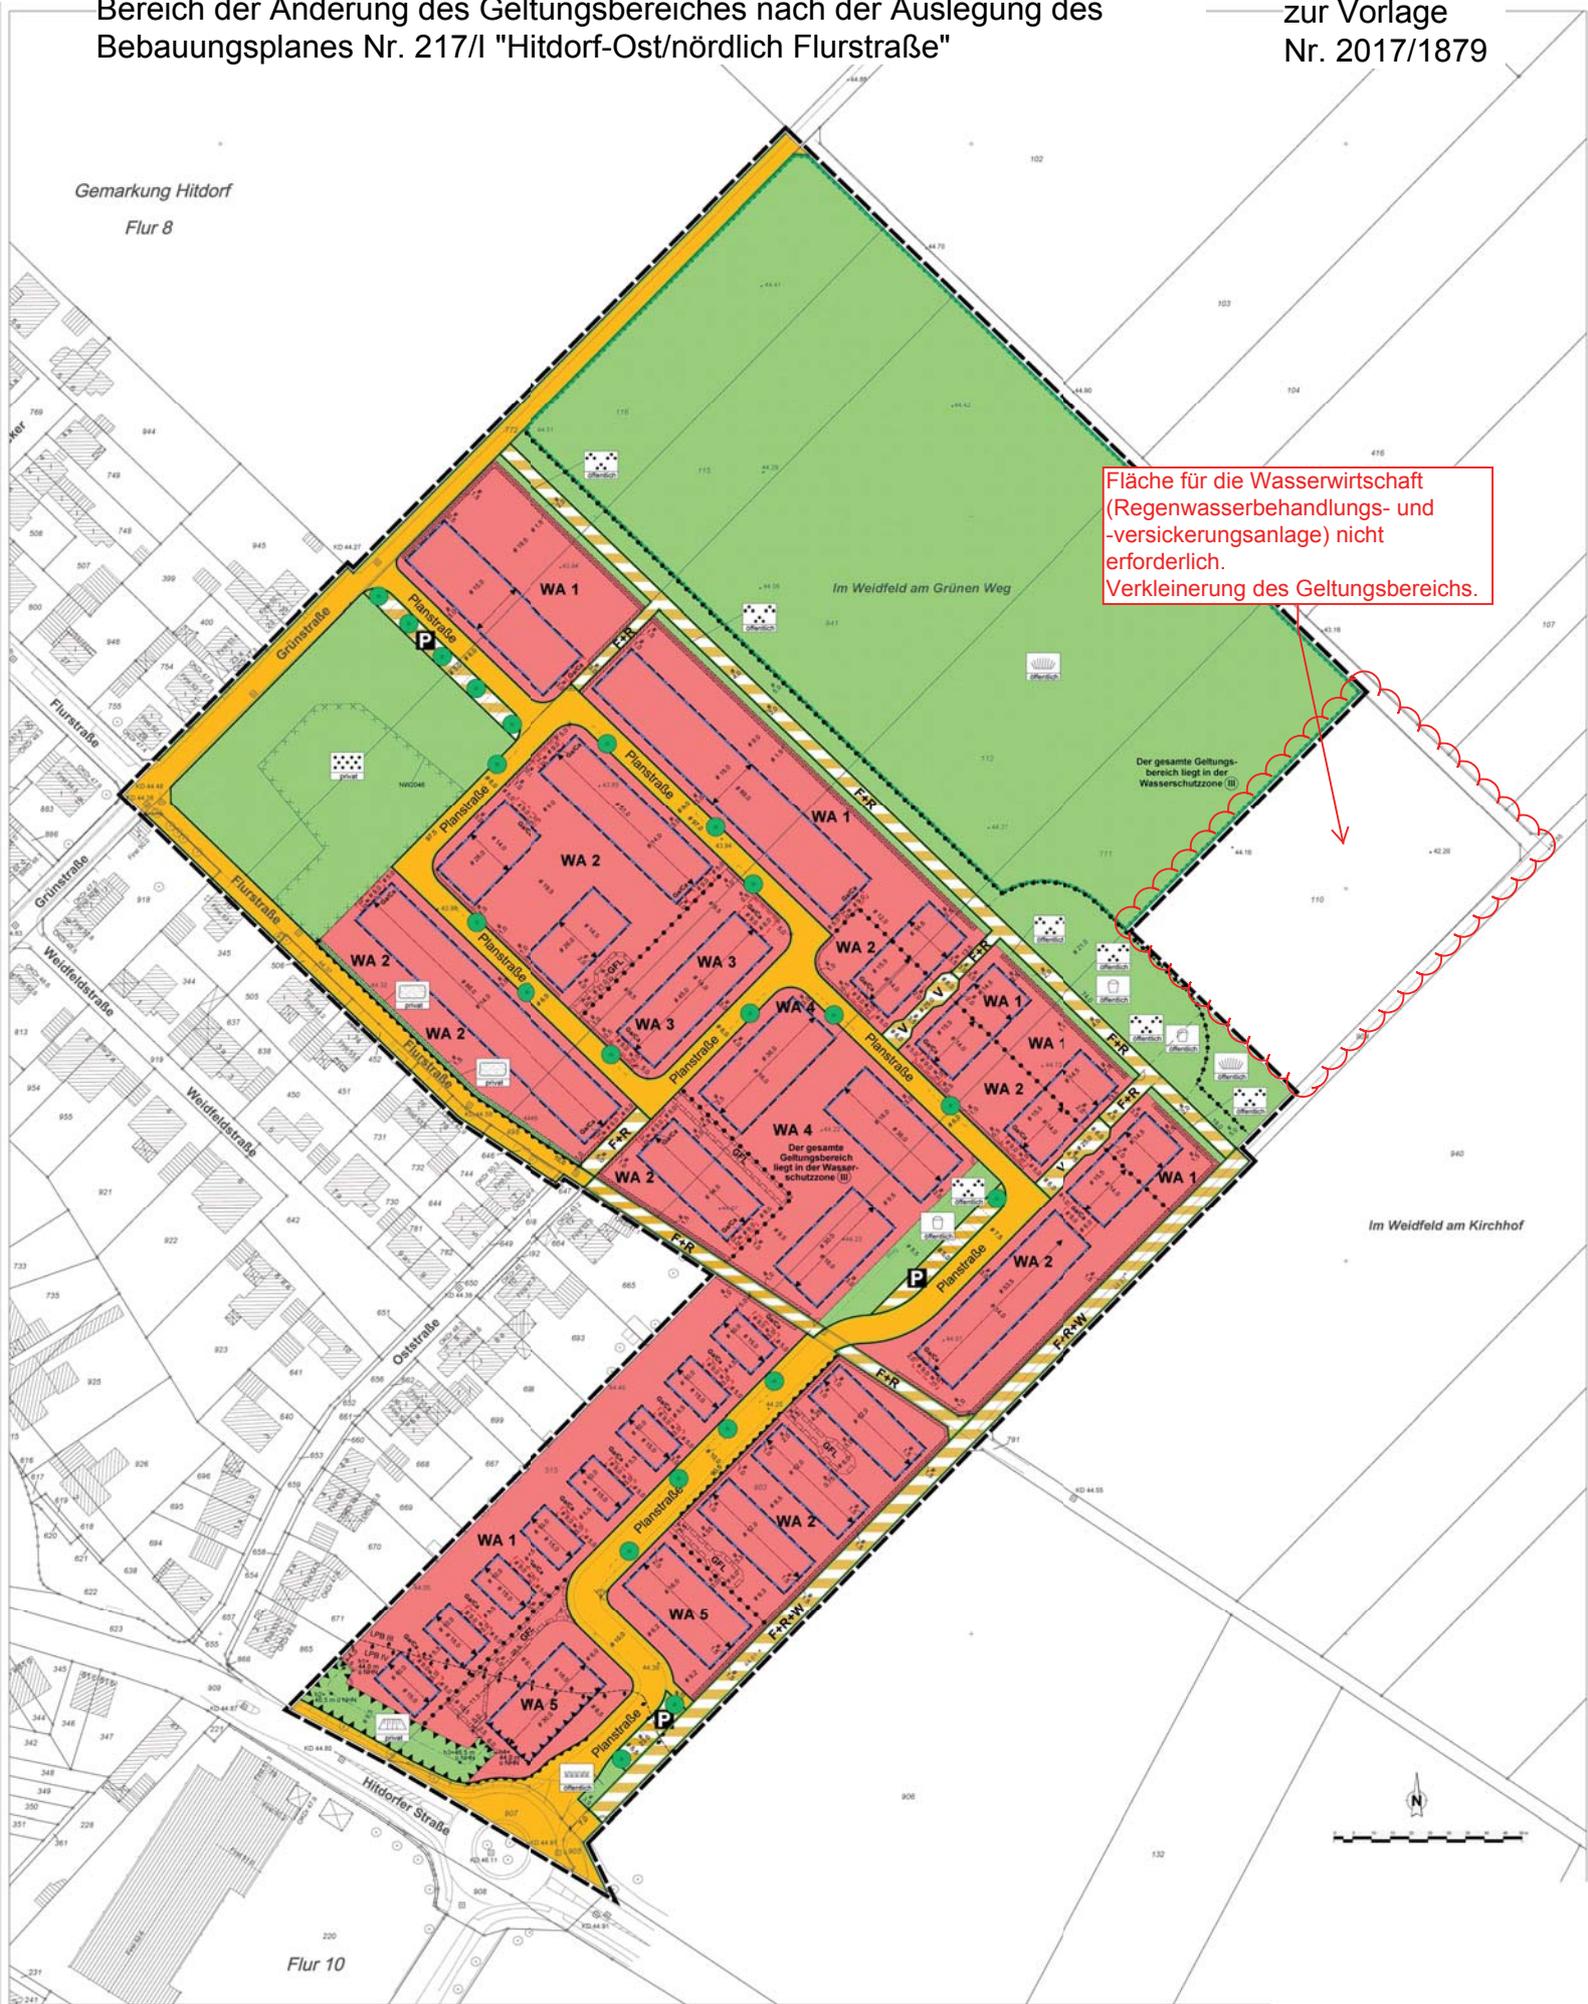

Fläche für die Wasserwirtschaft
(Regenwasserbehandlungs- und
-versickerungsanlage) nicht
erforderlich.
Verkleinerung des Geltungsbereichs.

Der gesamte Geltungsbereich liegt in der Wasserschutzzone (II)

Der gesamte Geltungsbereich liegt in der Wasserschutzzone (II)

