


Anlage 1
zur Vorlage
Nr. 2017/1879

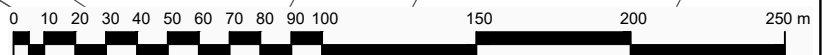

 **Stadt Leverkusen** Fachbereich Stadtplanung
Projekt: Bebauungsplan Nr. 217/I "Hitdorf-Ost/nördlich Flurstraße"
Maßstab 1:2500 Stand: Oktober 2017

Abt.: 613 Sachbearbeitung: Bearb./CAD: Geplottet/gedruckt am: 13.10.2017
 Pfad: F:\SR_Daten\PROJEKTE\2016_Projekte\16036_Leverkusen, Hitdorf-Ost\05 Planzeichnungen\01_BP_STE\
 Dateiname: 16036_20171013_BP_STE_OL.dwg Zuletzt gespeichert am: 13.10.2017

