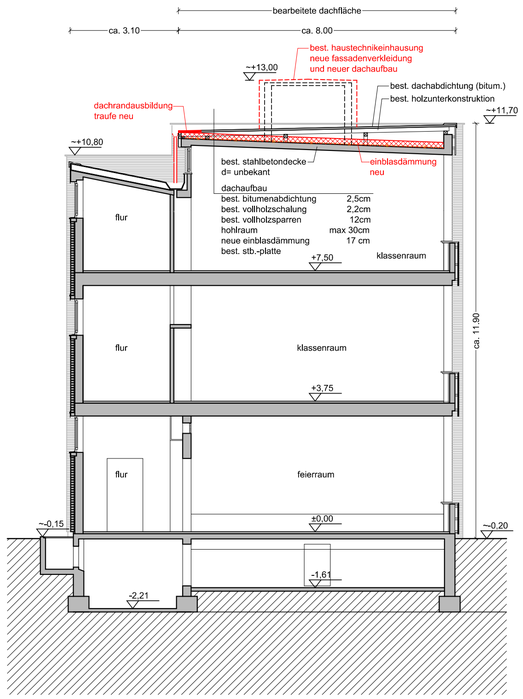

schnitt a-a 1:100

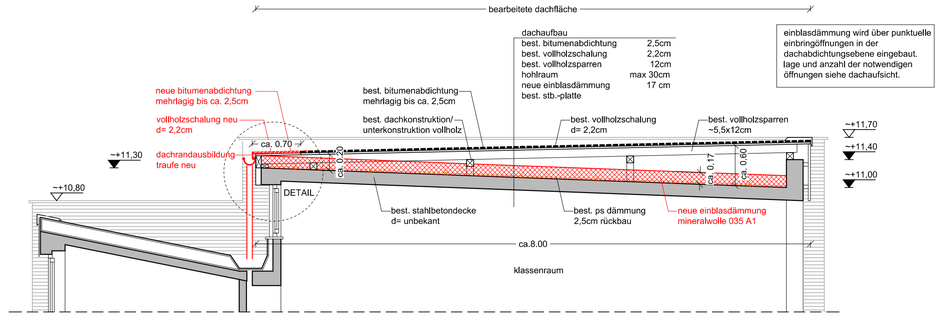

schnitt a-a (dach) 1:50

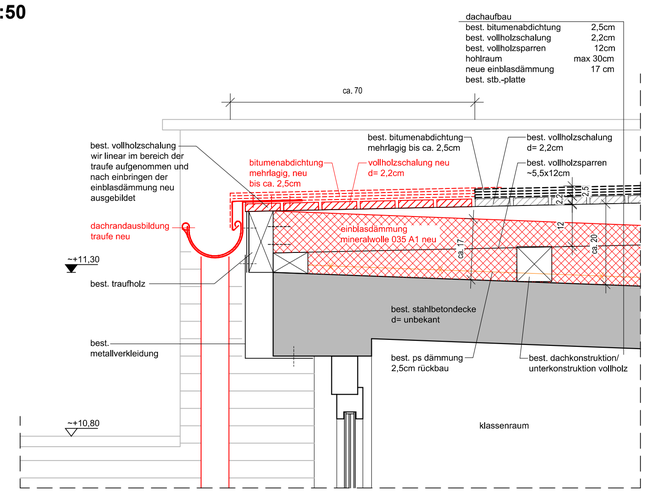

detail traufe 1:10

ziel der sanierung der dachfläche über klassenräumen 2.og gebäude I ist es, den sommerlichen wärmeschutz in den klassenräumen unter den dachflächen zu verbessern!

lageplan 1:1000

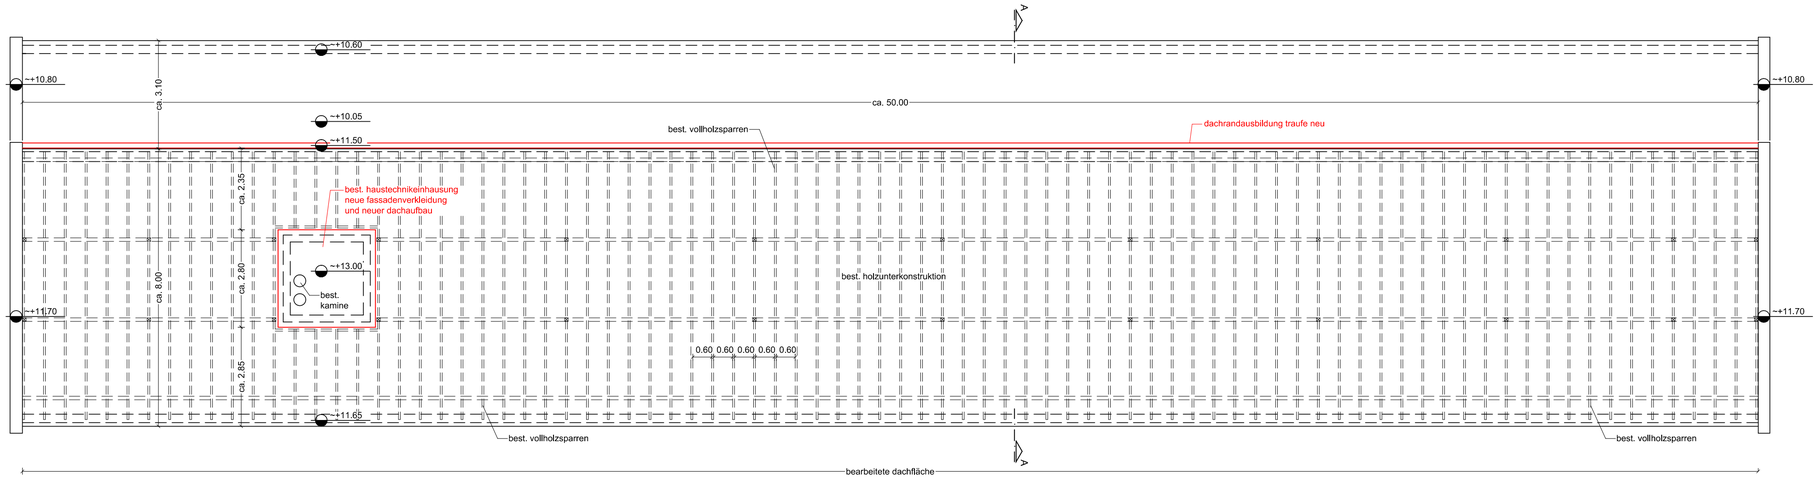

dachaufsicht - dachkonstruktion / holzunterkonstruktion 1:100

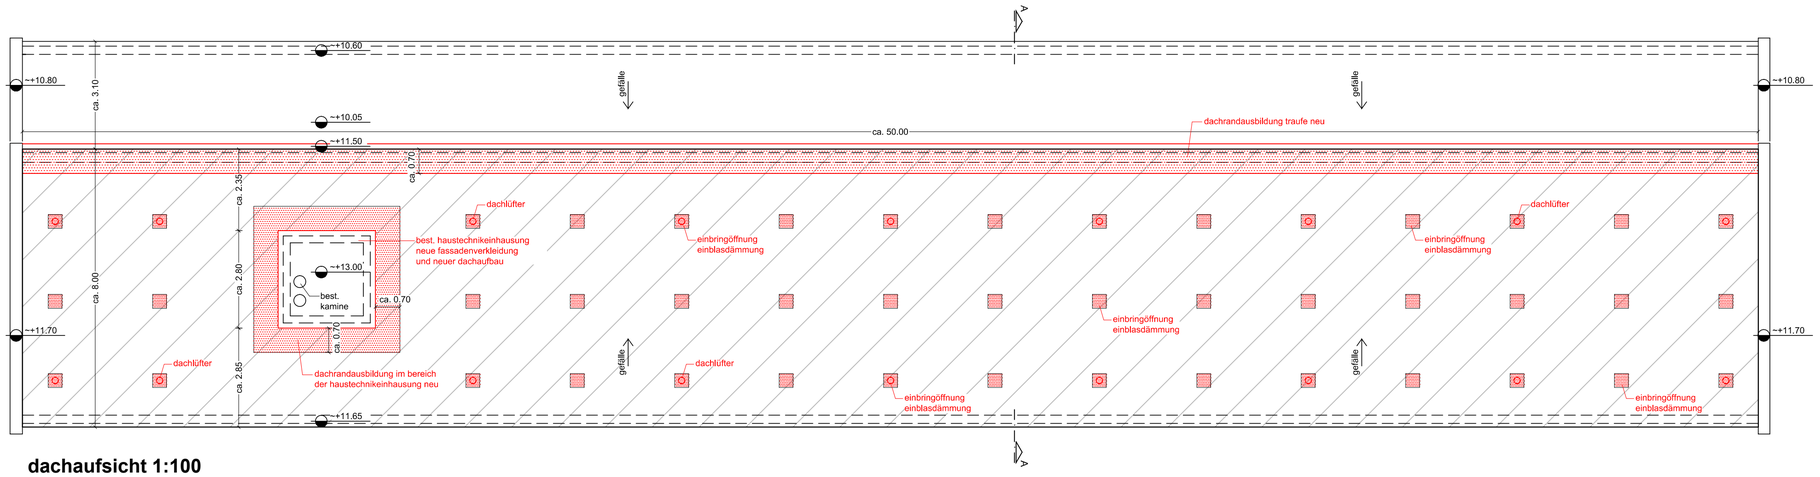

dachaufsicht 1:100

bearbeitete dachfläche

alle bauteil-/ platten- und elementstösse der luftdichten hülle und durchdringungen durch diese sind dauerhaft luftdicht auszuführen!

alle massangaben sind vor ort verantwortlich zu prüfen!

die planung ist nur in verbindung mit den jeweiligen unterlagen der fachingenieure gültig! die einzelnen statischen querschnitte sind den statischen berechnungen und positionsplänen zu entnehmen!
es sind nicht alle statisch notwendigen querschnitte und verbindungen dargestellt! haustechnische installationen und medienführung sind den ausführungszeichnungen des fachplaners zu entnehmen!

brüstungshöhen fenster (brh)= oberkante fertigfussboden bis oberkante fertig fensterbank
türhöhen= oberkante fertigfussboden bis unterkante rohöffnung

Verteiler	Ind.	Datum

Ind.	Änderung	Ge.	Datum
A	Erstellung	as	29.05.17

Projekt:	**KGS Burgweg** **Burgweg 38, 51371 Leverkusen** **Sanierungskonzept des Daches** **über Klassenräumen 2.OG Gebäude I**
Bauherr:	**Stadt Leverkusen** **Stadtverwaltung/Geb.-wirtschaft** Hauptstrasse 101 51373 Leverkusen
Architekt:	**tr.architekten/**architektur+landschaft/rössing-tilicke tr.architekten partnerschaft mbB - bad oeynhausen - amtsgericht essen pr 3387 lüderichstrasse 2/4 - 51105 köln tel. 0221 / 8200880 fax 0221 / 98949329 buero@tr-architekten.de
Planungsphase:	**Entwurf** — Ge. AS
Planbezeichnung:	**Gesamtplan / Sanierungskonzept** — M. 1:10 1:50 1:100 1:1000
Plannummer:	**178-3.01** — Index **A** — Datum 29.05.2017 — Plangrösse 74 x 55