


dauerhaft genutzt, beheizter Bereich

gelegentlich beheizter Bereich

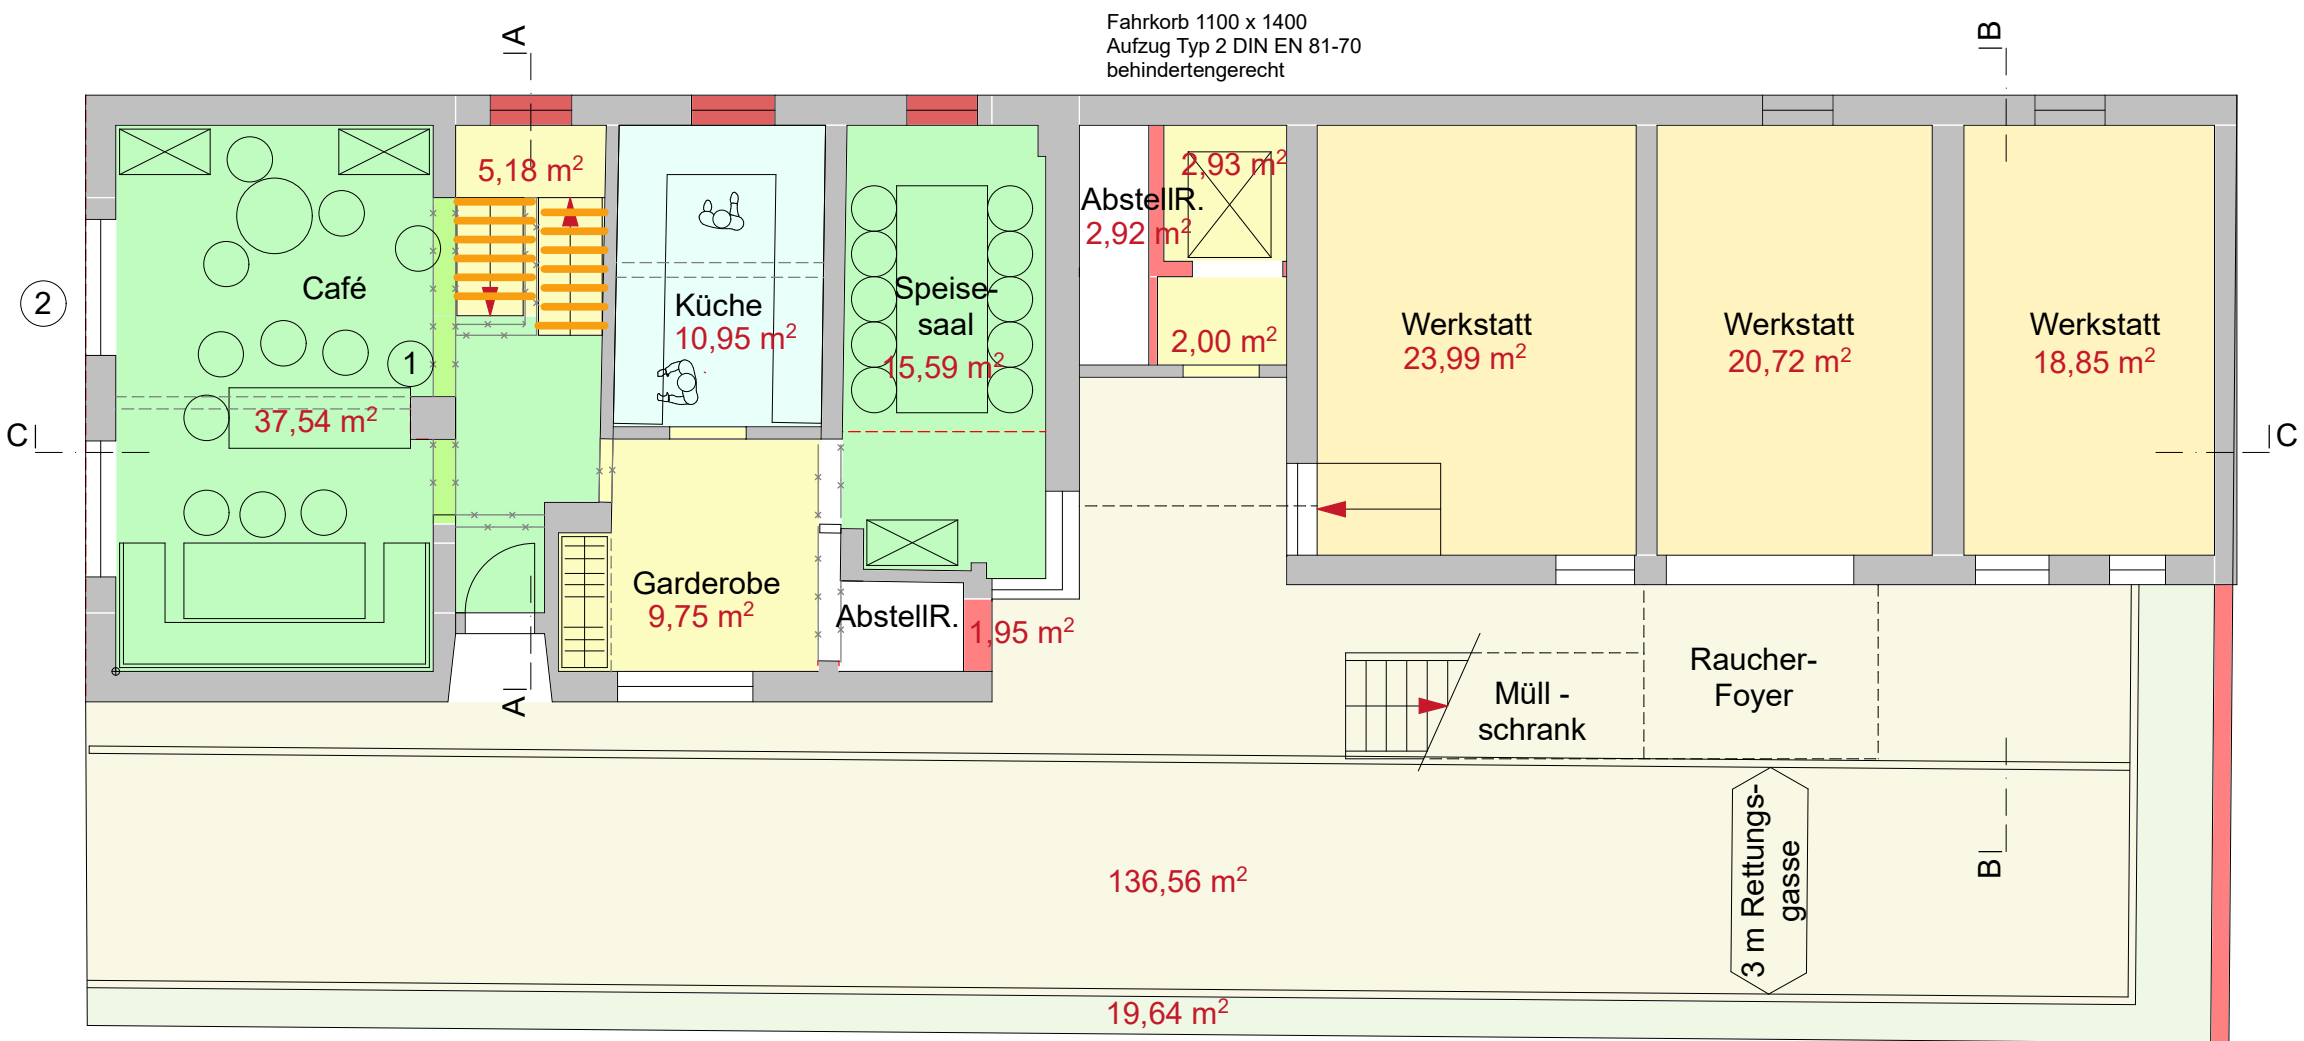

Erdgeschoss

Planung:

Haake
Planen + Bauen

Heinrich - Gellissen - Str. 9
50769 Köln

Fon: 0221 - 8694087
Fax: 0241 - 8694088

Bauherr:

**Stadt Leverkusen
Dezernat V**

Hauptstr. 101
51373 Leverkusen

Fon: 0214 406-8850
dezernatV@stadt.leverkusen.de

Projekt:

**Stadtteilzentrum
Villa Zündfunke**

Hitdorferstr. 196
51373 Leverkusen


**VORENTWURF
Erdgeschoss**

Maßstab: 1:100
Datum: 25.09.2017
Geändert: 03.11.2017
Blattformat: A3


Bl. Nr. 1

dauerhaft genutzt, beheizter Bereich

gelegentlich beheizter Bereich

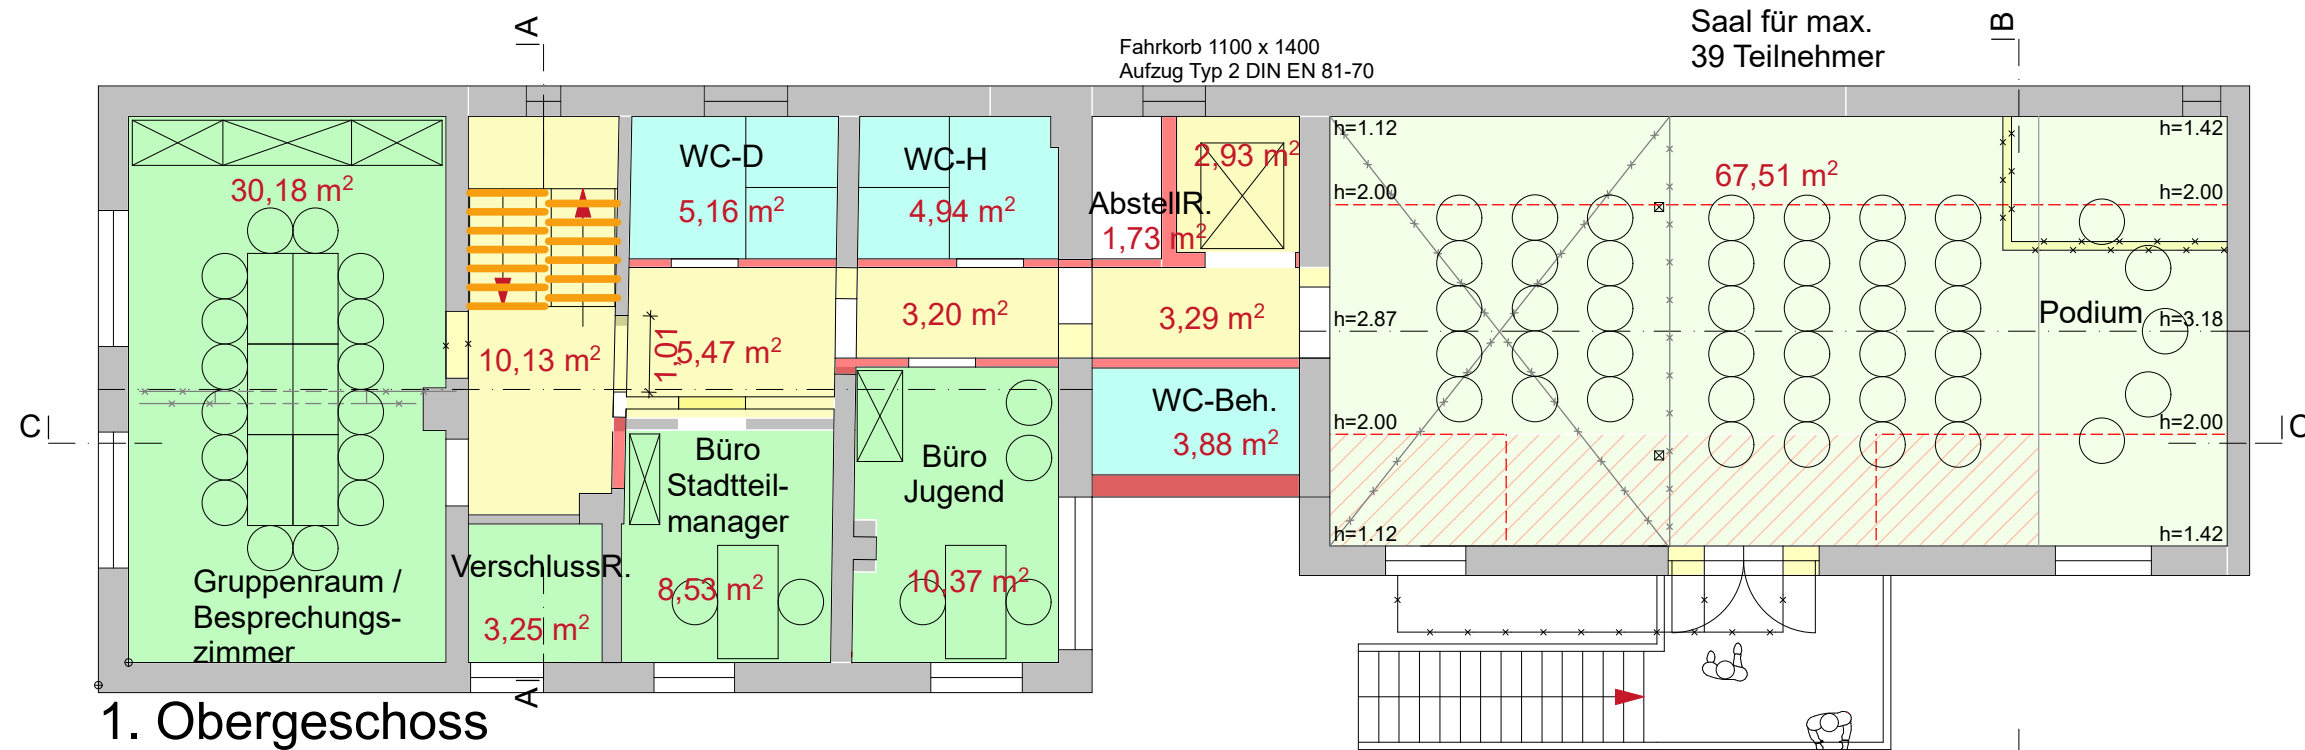

kein Ausbau,
beheizter Bereich

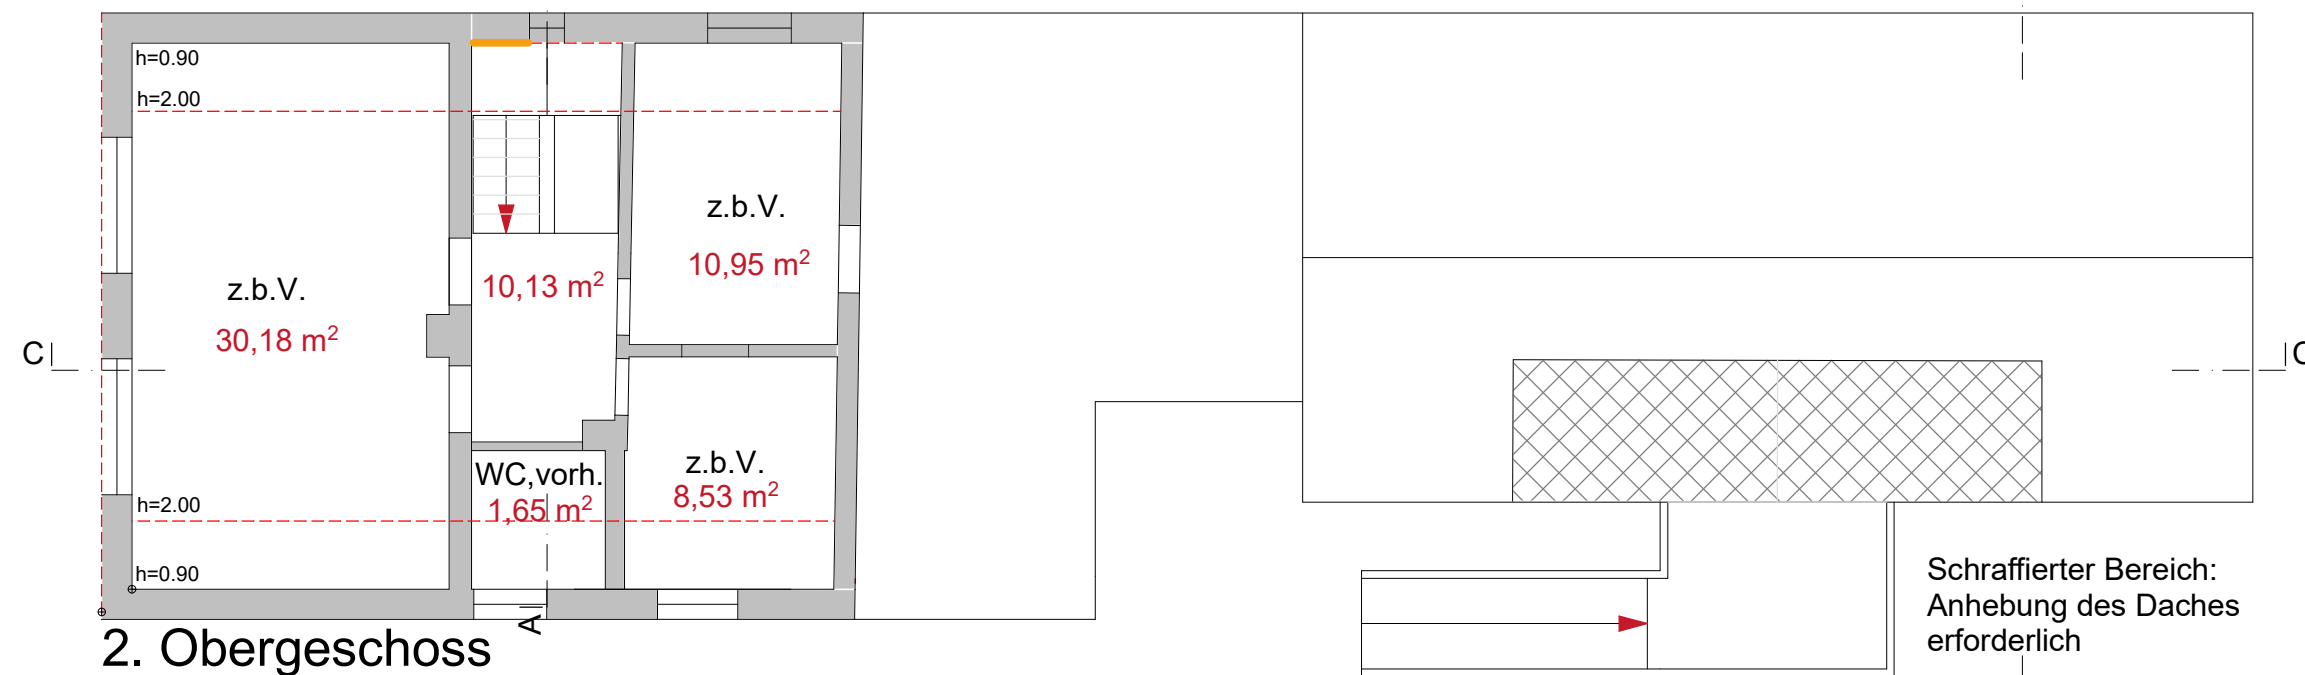

Planung:

Haake
Planen + Bauen

Heinrich - Gellissen - Str. 9
50769 Köln

Fon: 0221 - 8694087
Fax: 0241 - 8694088

Bauherr:

Stadt Leverkusen
Dezernat V

Hauptstr. 101
51373 Leverkusen

Fon: 0214 406-8850
dezernatV@stadt.leverkusen.de

Projekt:


Stadtteilzentrum
Villa Zündfunke

Hitdorferstr. 196
51373 Leverkusen


VORENTWURF
1. Obergeschoss
2. Obergeschoss

Maßstab: 1:100
Datum: 25.09.2017
Geändert: 03.11.2017
Blattformat: A3


Bl. Nr. 2

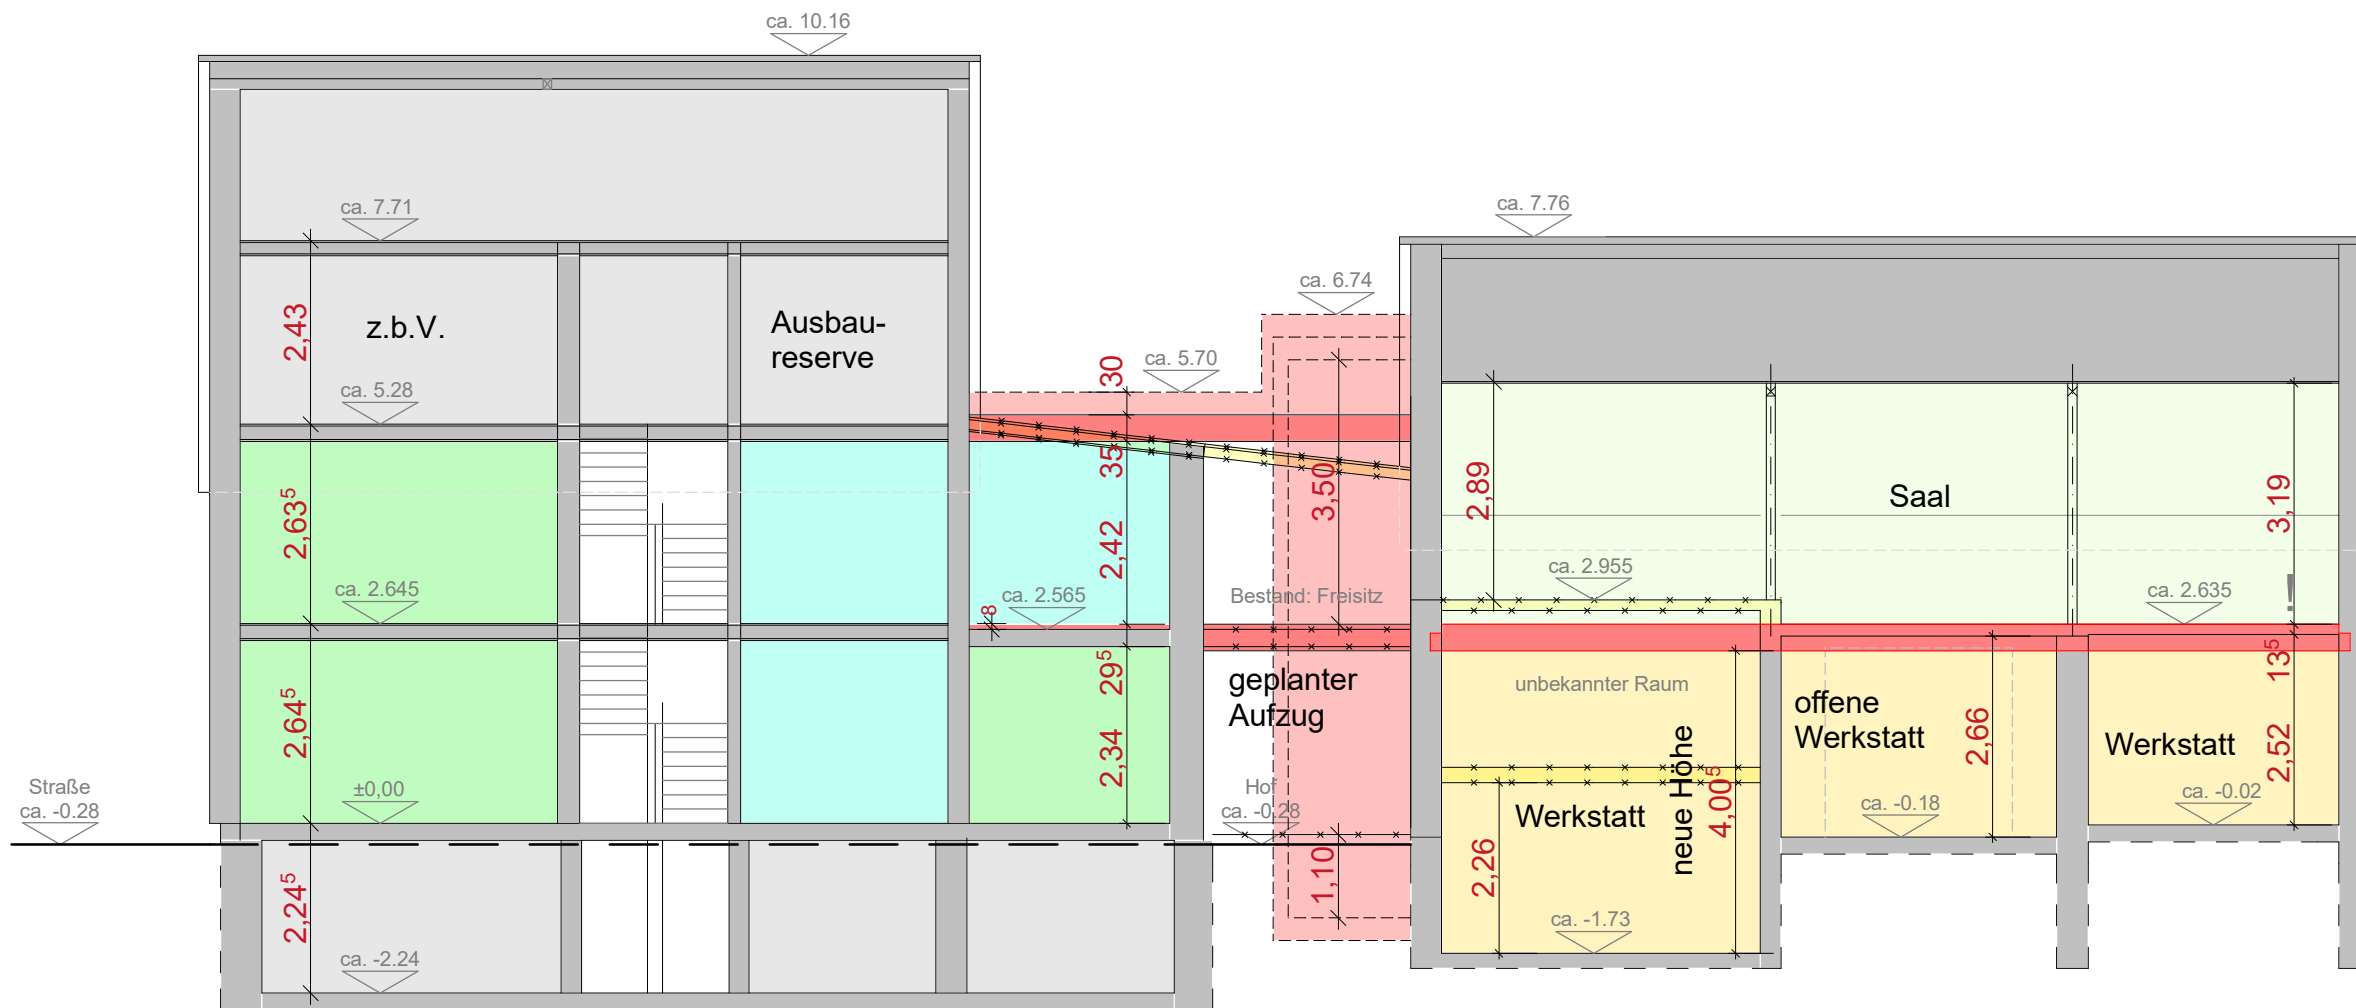

Schnitt C - C

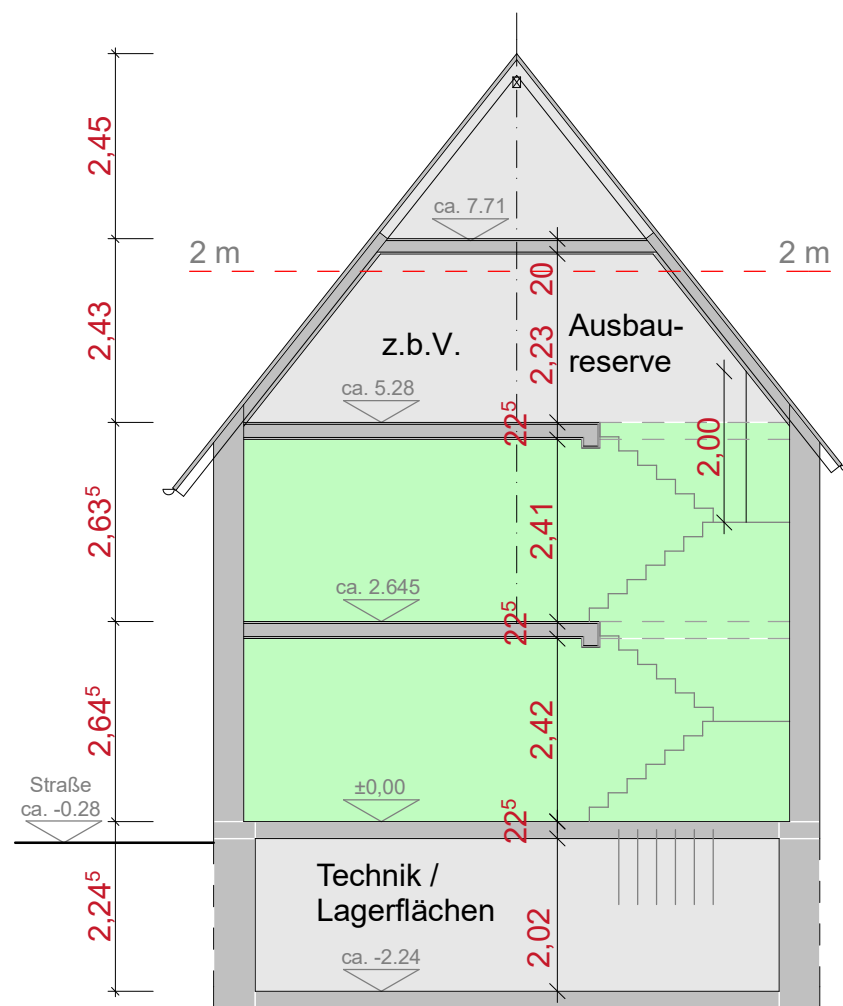

Schnitt A - A

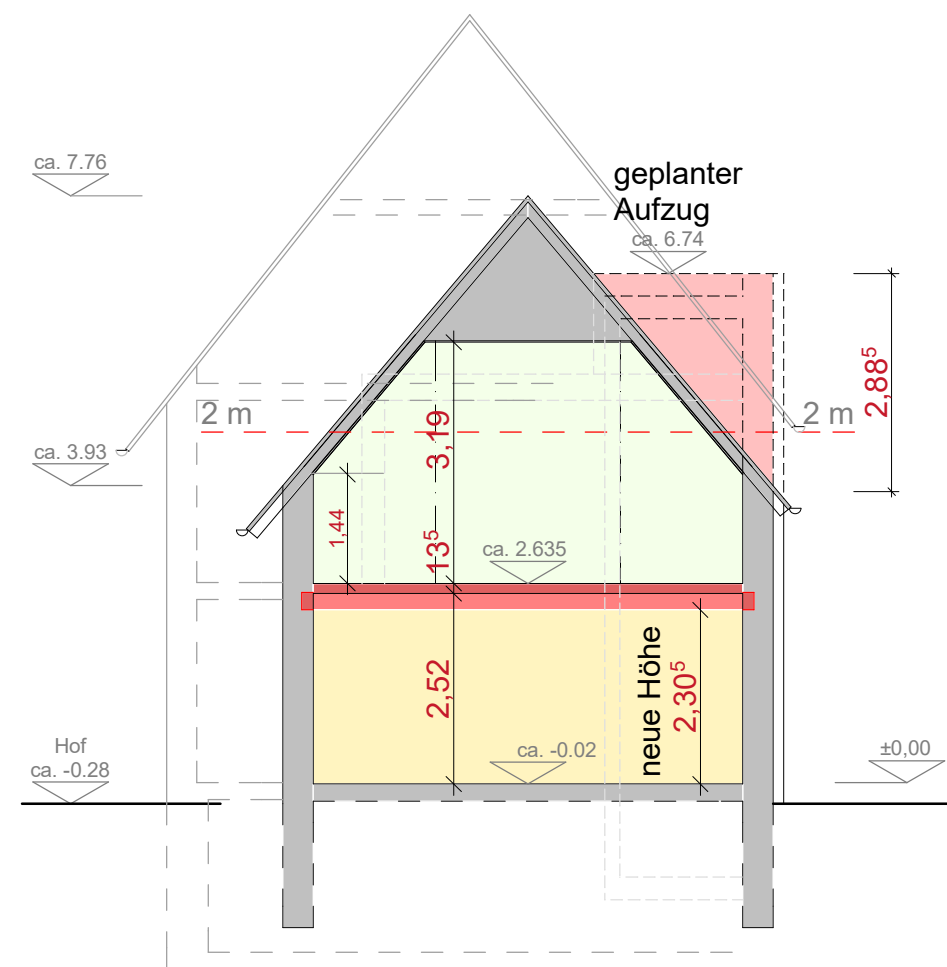

Schnitt B - B

Planung:
Haake
Planen + Bauen
Heinrich - Gellissen - Str. 9
50769 Köln
Fon: 0221 - 8694087
Fax: 0241 - 8694088

Bauherr:
Stadt Leverkusen
Dezernat V
Hauptstr. 101
51373 Leverkusen
Fon: 0214 406-8850
dezernatV@stadt.leverkusen.de

Projekt:
Stadtteilzentrum
Villa Zündfunke
Hittdorferstr. 196
51373 Leverkusen

VORENTWURF
Schnitte
Maßstab: 1:100
Datum: 14.10.2017
Geändert: 03.11.2017
Blattformat: A3
Bl. Nr. 5