



KSP Bodelschwinghamstraße

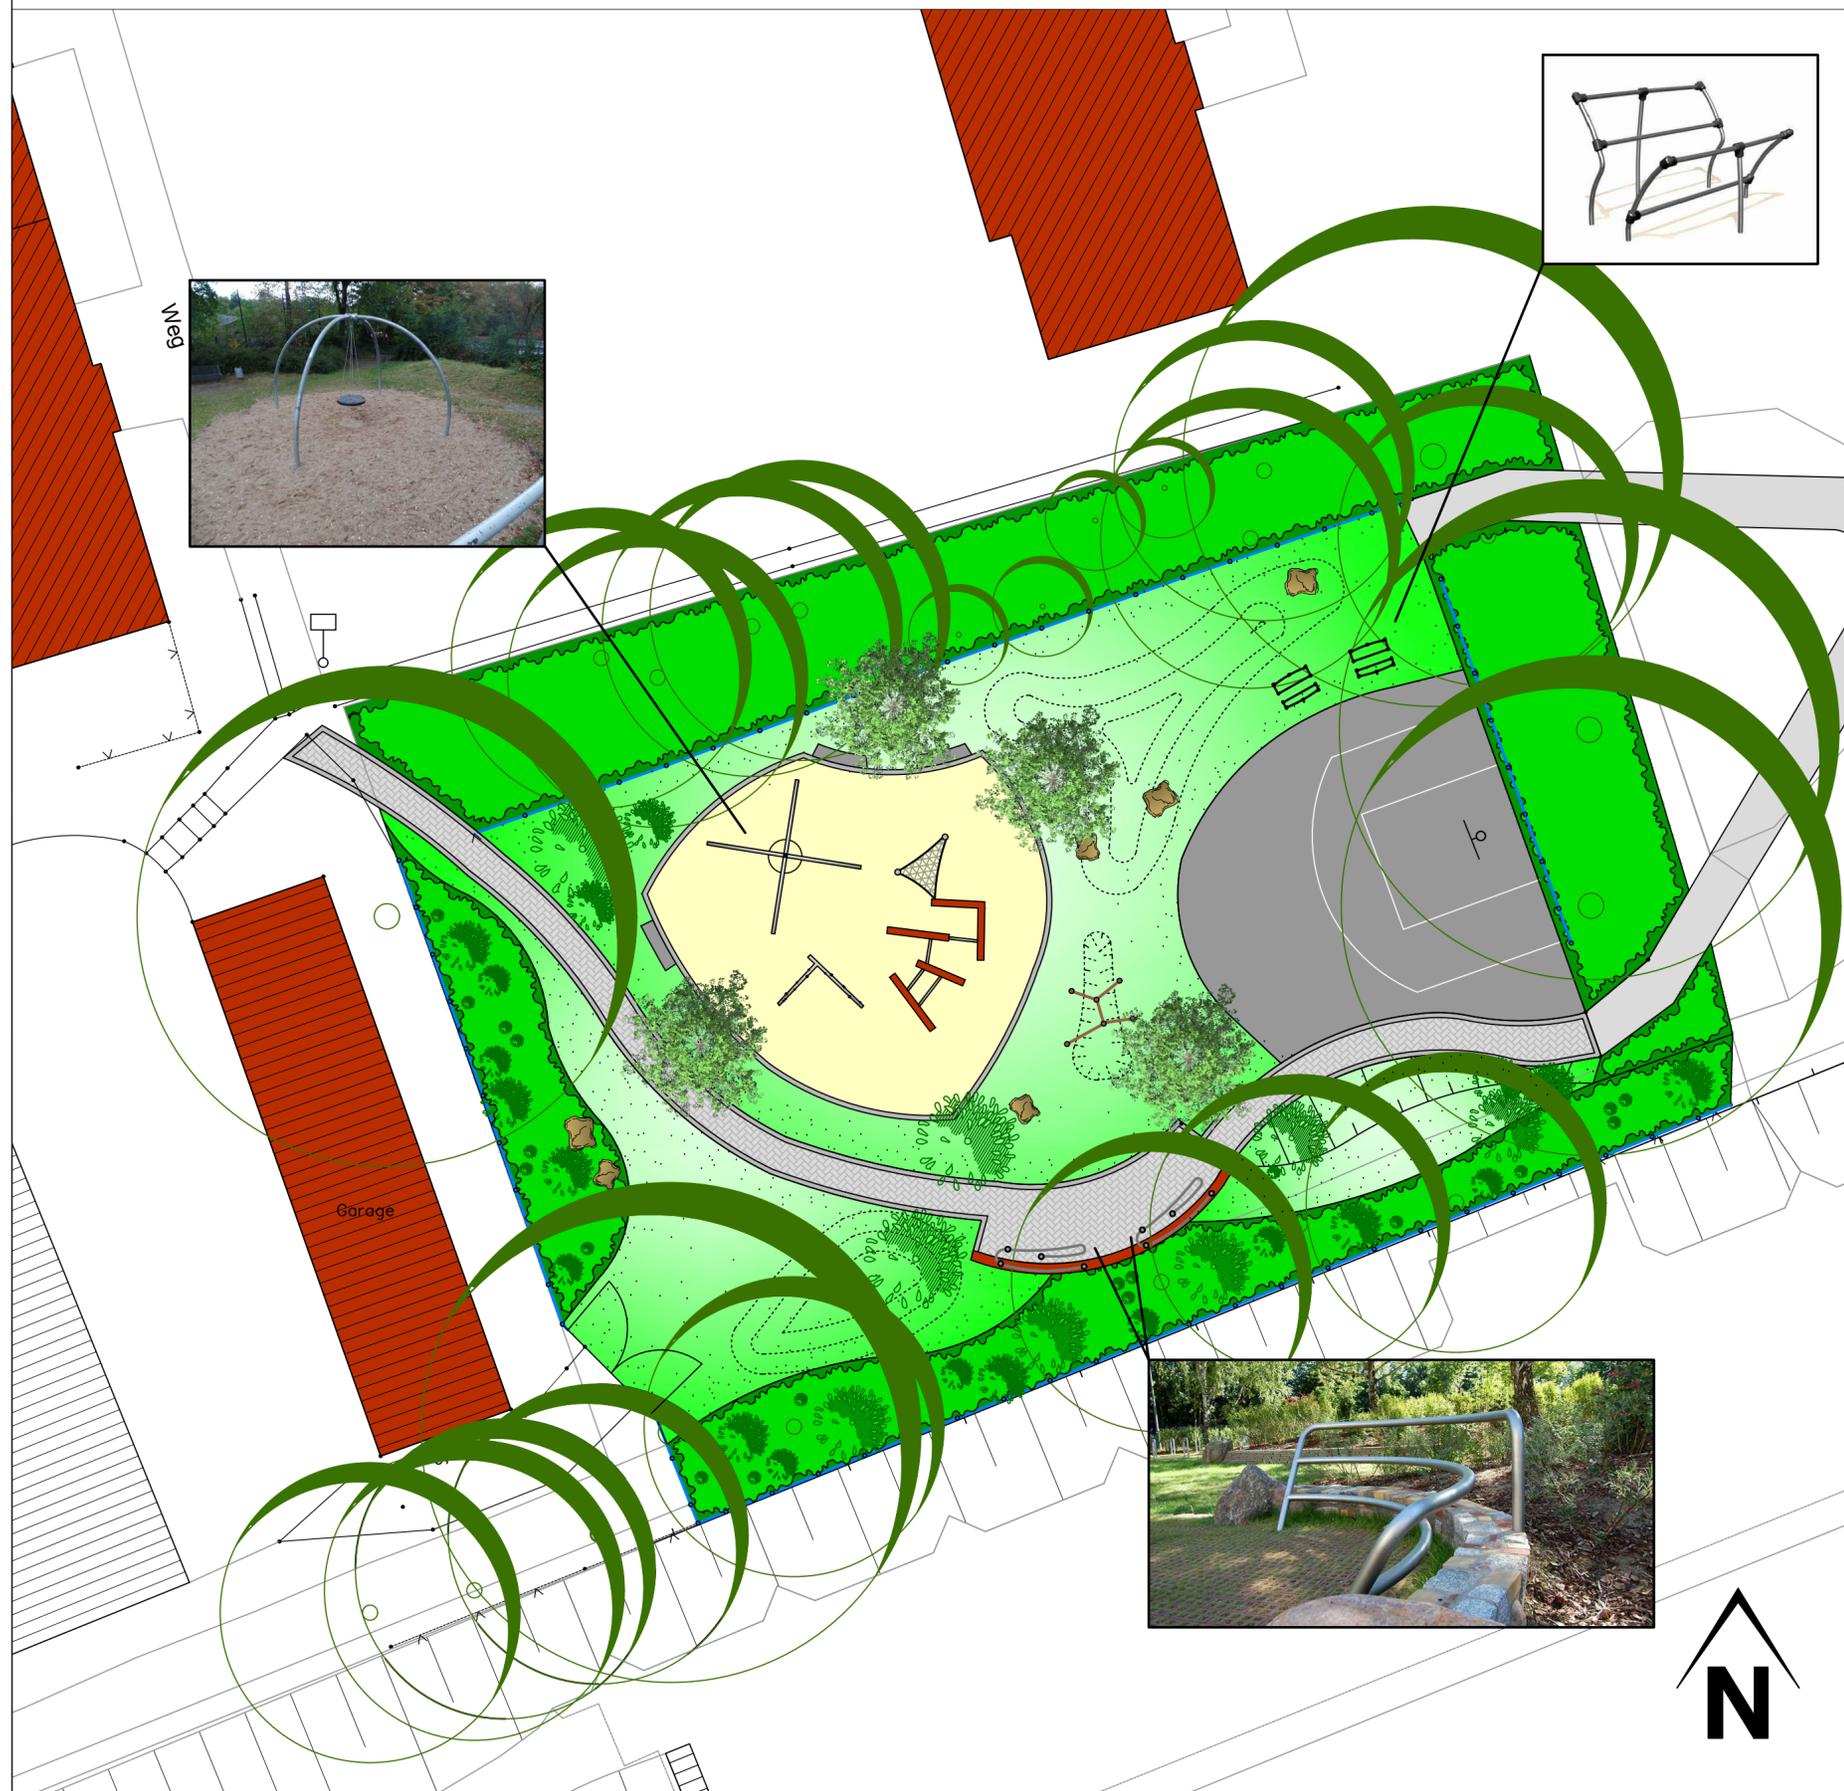

LEGENDE

-  Asphaltfläche Basketball
-  Anschluss vorh. Weg
-  Pflasterfläche
-  Pflanzfläche vorh.
-  Pflanzfläche neu
-  Sandfläche
-  Rasen
-  Zaun
-  Findlinge
-  Beton-Sitzwürfel
-  Spielgeräte neu
-  vorh. Spielgerät
-  Jugendbank
-  Theatrum Bank
-  Baum vorhanden
-  Baum neu
-  Strauch neu

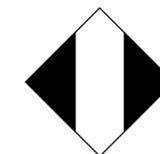

Stadt Leverkusen Fachbereich Stadtgrün

Nobelstr. 91
D - 51373 Leverkusen
Tel.: 0214-406 6701
Fax: 0214-406 6702
Email 67@stadt.leverkusen.de

Projekt: KSP Bodelschwinghamstraße

Plan: Vorentwurf

Projekt Nr.	Datum	Maßstab	Sb.:
022-1330	31.03.2017	1:200	Schönenstein/Stock
671	Abtl.	Fbl.	Beig.