




Geltungsbereich des Bebauungsplanes Nr. 236/I "Wiesdorf - Grundschulen Dönhoffstraße"

Anlage 1
zur Vorlage
Nr. 2017/1940

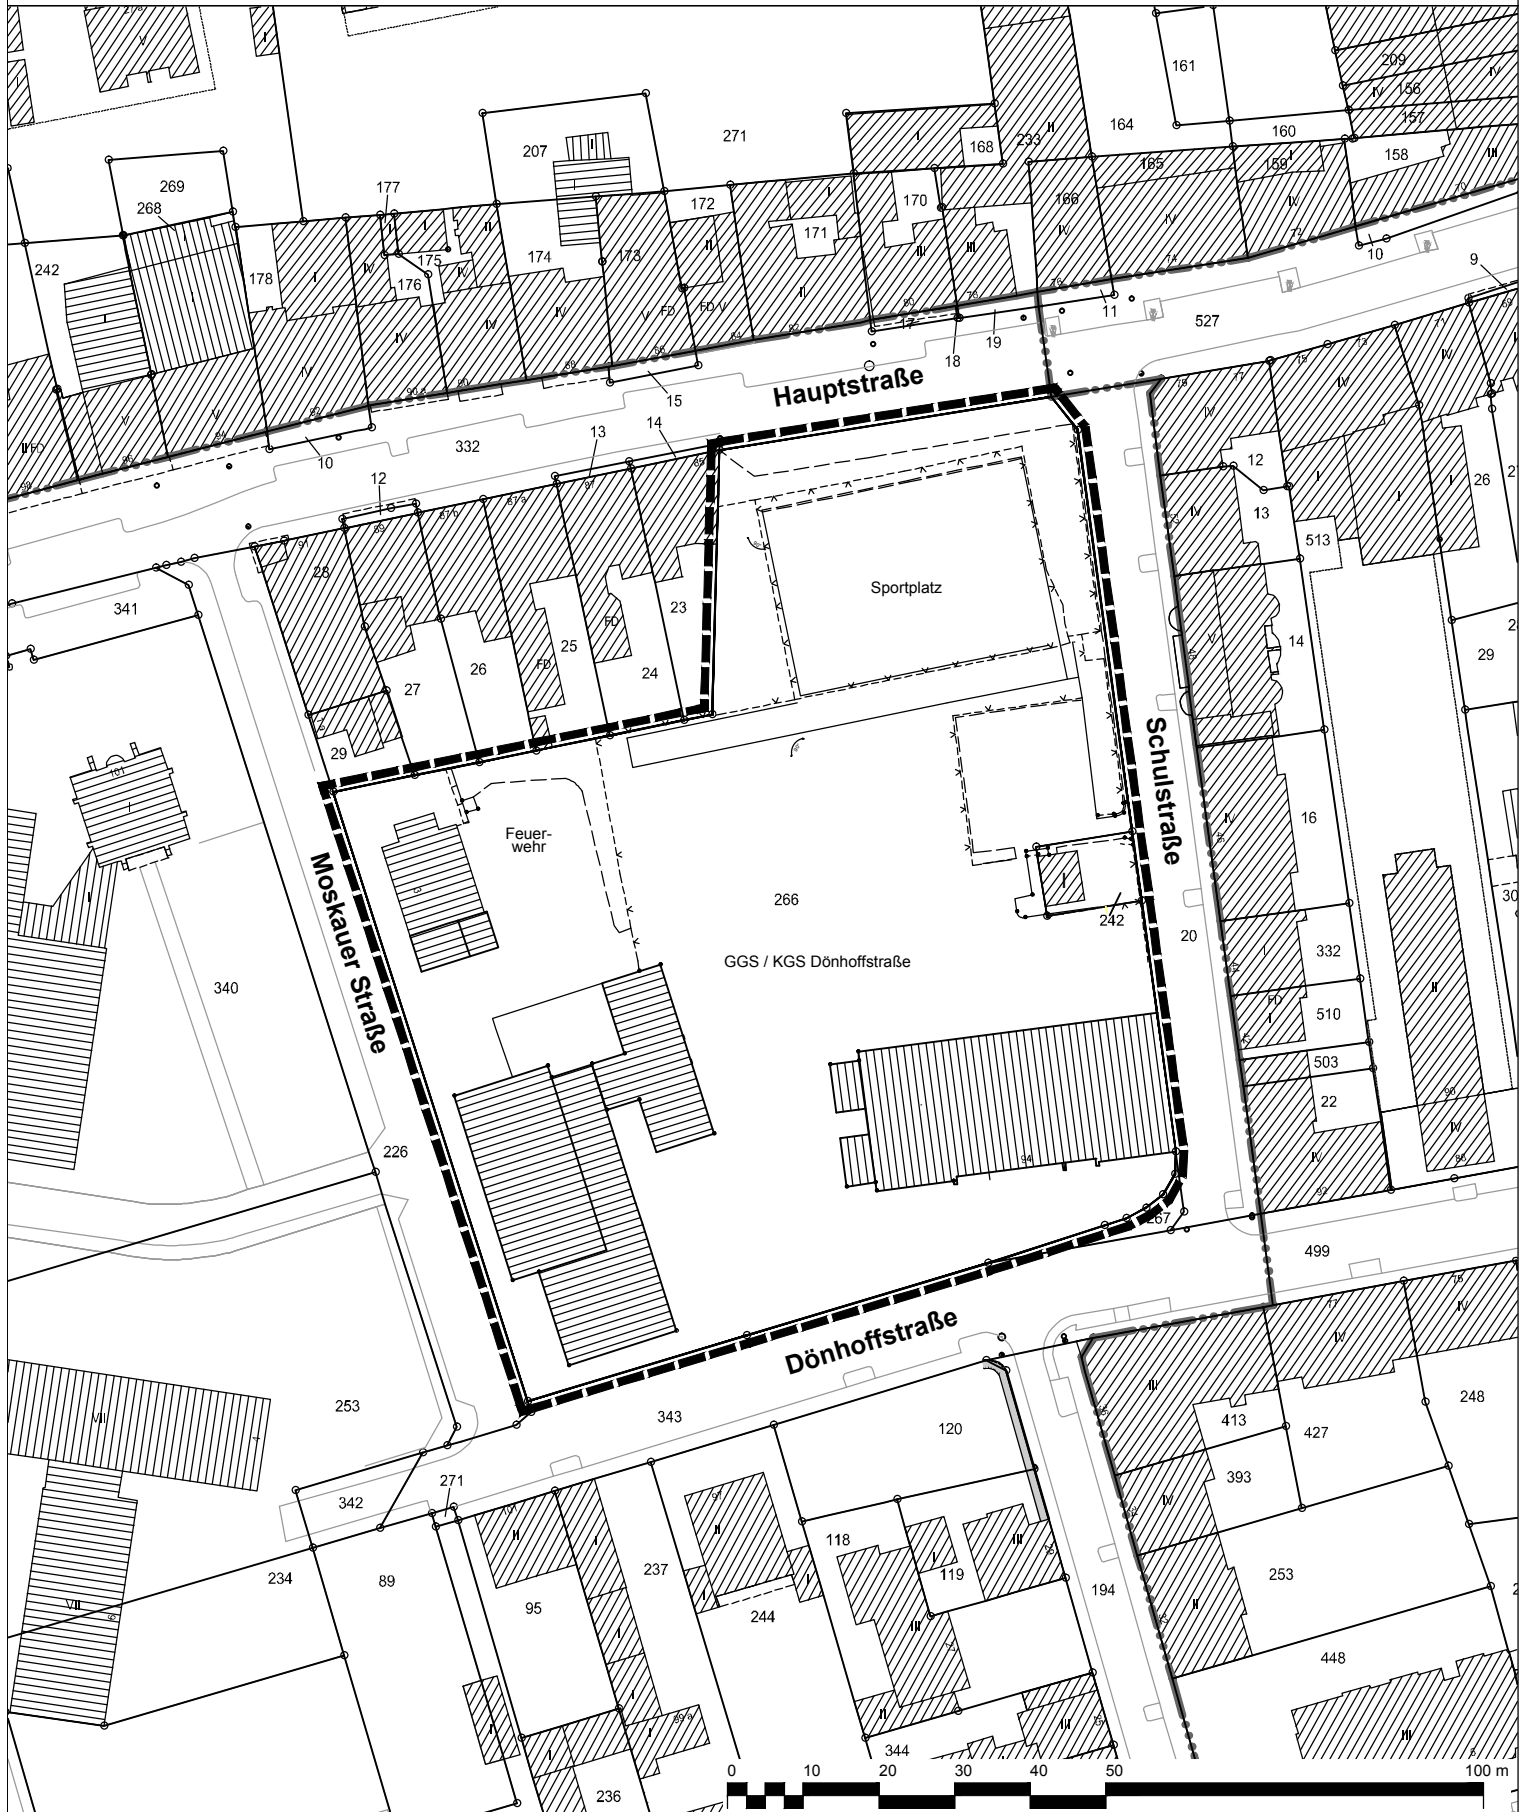

 Geltungsbereich des Bebauungsplanes Nr. 236/I
"Wiesdorf - Grundschulen Dönhoffstraße"

 **Stadt Leverkusen Fachbereich Stadtplanung**

Projekt: Bebauungsplan Nr. 236/I "Wiesdorf - Grundschulen Dönhoffstraße"

Maßstab 1:1000 Stand: Dezember 2017

Abt.: 613 Sachbearbeitung: Bearb./CAD: Geplottet/gedruckt am: 15.12.2017

Pfad: G:\613\Zeichner\z_zeichnungen\BPläne\236_I_Wiesdorf_Grundschulen_Dönhoffstr\01_BPlan

Dateiname: 236_I_Wiesdorf_zw_Moskauer Str_Hauptstr_Schulstr_Dönhoffstr_dwg

Zuletzt gespeichert am: 15.12.2017

