


Ausschnitt aus dem Flächennutzungsplan

Anlage 2
zur Vorlage
Nr. 2017/1940

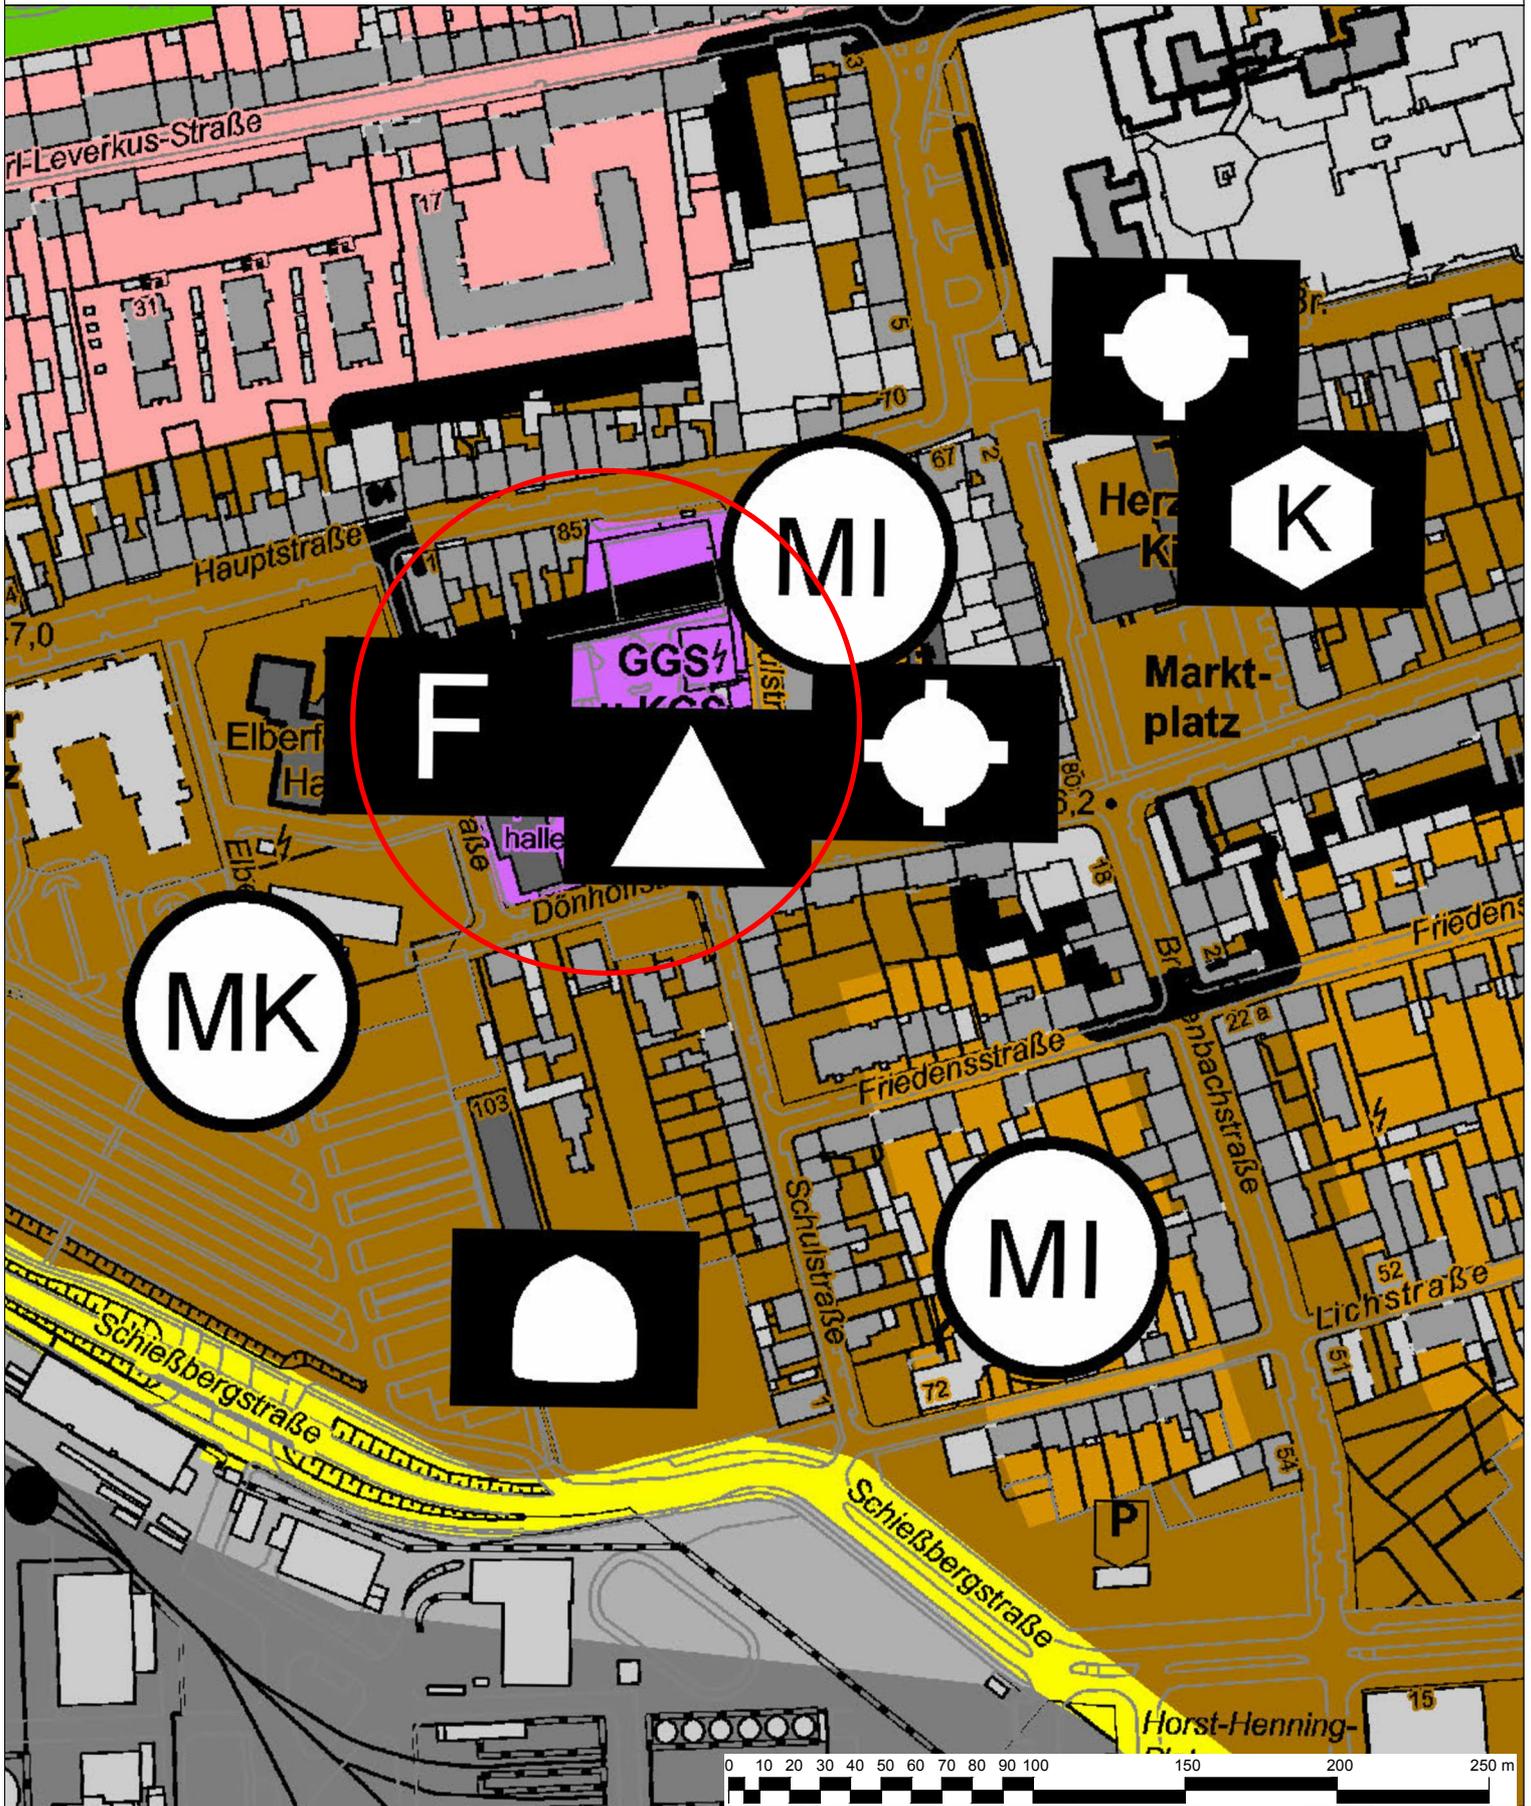

Hinweis auf den Geltungsbereich des Bebauungsplanes Nr. 236/I "Wiesdorf - Grundschulen Dönhoffstraße"

Stadt Leverkusen Fachbereich Stadtplanung
Projekt: Bebauungsplan Nr. 236/I "Wiesdorf - Grundschulen Dönhoffstraße"

Maßstab 1:2500 Stand: Dezember 2017

Abt.: 613 Sachbearbeitung: Bearb./CAD: Geplottet/gedruckt am: 15.12.2017
Pfad: G:\613\Zeichner\z_ Zeichnungen\B\Pläne\236_I\Wiesdorf_Grundschulen_Dönhoffstr\01_B\Plan)
Dateiname: 236_I_Wiesdorf_zw_Moskauer Str_Hauptstr_Schulstr_Dönhoffstr_dwg



Zuletzt gespeichert am: 15.12.2017