


Verkehrskonzept Hitdorf

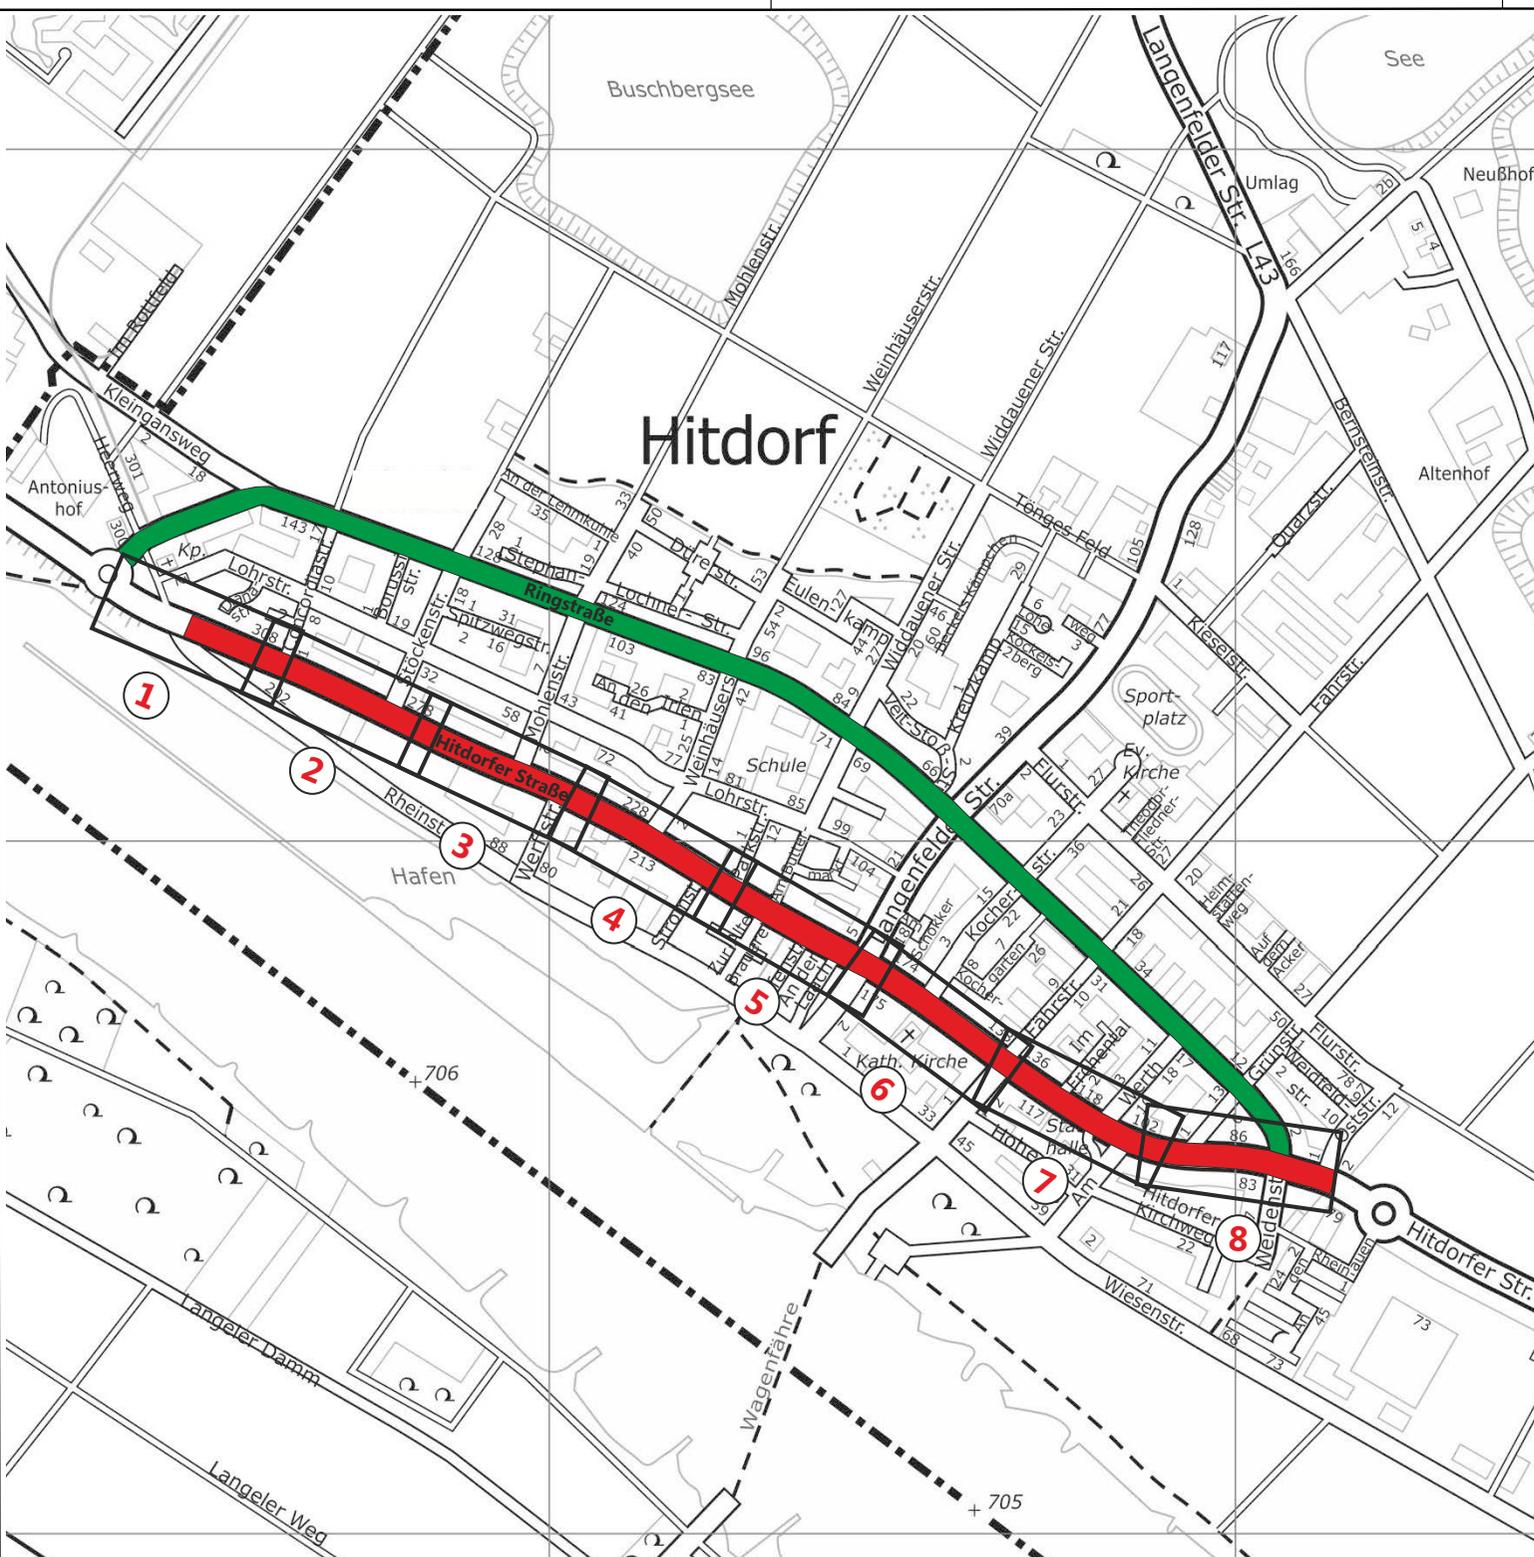

1 Lagepläne 1-8

Red Line Straßenbaumaßnahme
Hitdorfer Straße

Green Line Ringstraße

| | | | | | |
|---|--------------------|------------------|---------|---------------------|----------------|
| STADT LEVERKUSEN | | | Tiefbau | | |
| Hitdorfer Straße | | | | Maßstab | unmaßstäblich |
| Ausbau der Hitdorfer Straße von Rheinstraße bis Oststraße | | | | Aktz | 66/660-1434-as |
| Übersichtsplan | | | | H. St. Nr. | 1.635.9580.0 |
| Dezernentin | Fachbereichsleiter | Abteilungsleiter | | Ers. D. Z.Nr. | |
| Deppe | Schmitz | Schmitz | | Ers. F. Z.Nr. | |
| | | | | Zeichnun. Nr. | |
| 660 6458 1434 20 UP.01 | | | | 1434/UP.01-3 | |
| | | | | Anlage | |