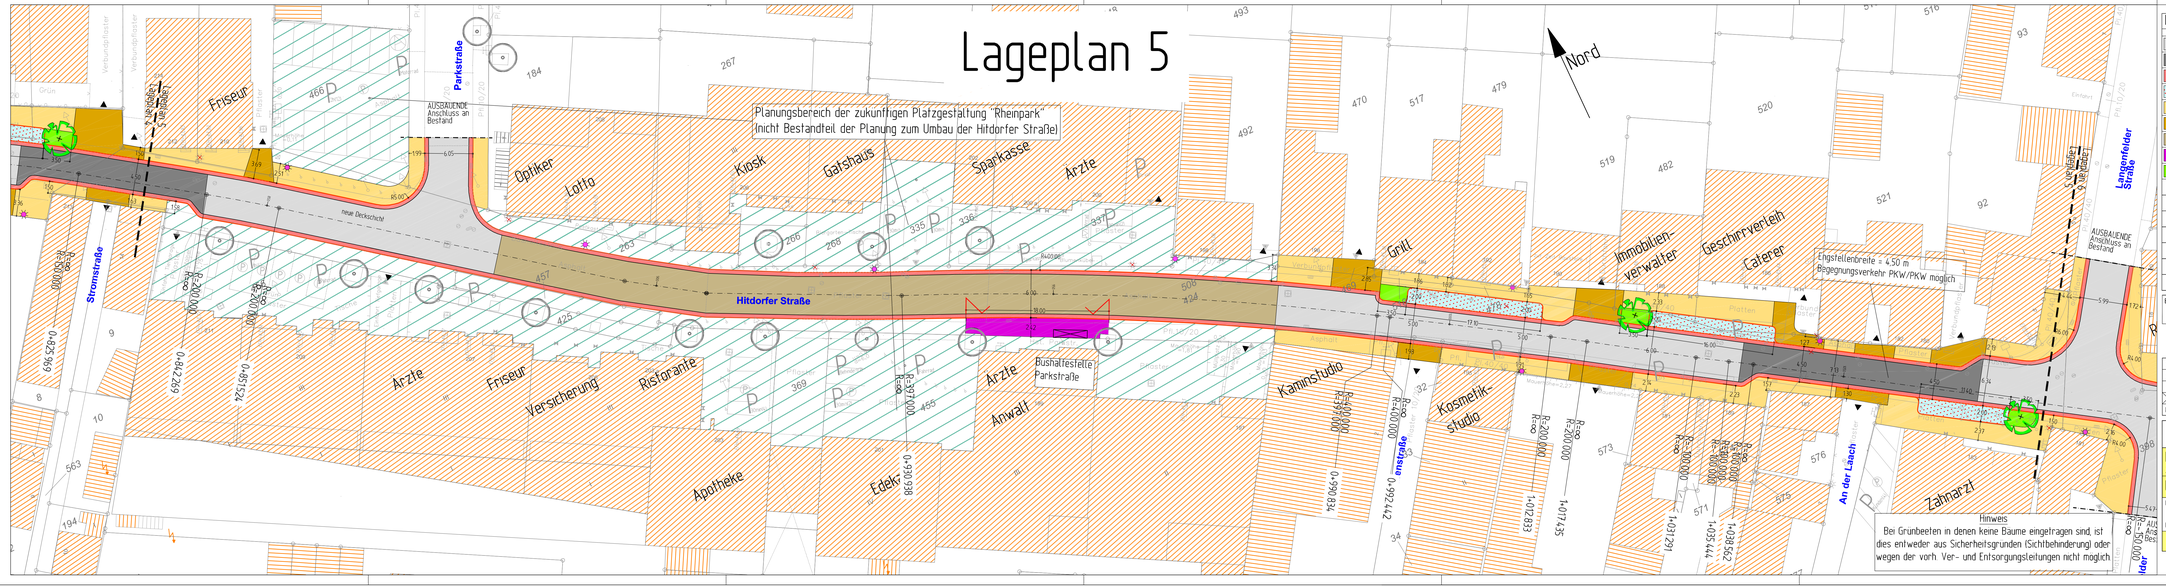

Legende

- Fahrbahn geplant: Asphalt
- Betonsteinpflaster, Art und Farbe in Abstimmung mit dem Fb Stadtplanung
- Fahrbahn geplant: Betonpflaster 16/24/14 cm, grau, mit leicht gestoßenen Kanten
- Pflastertrinne/Pflasterband geplant (b= 0,50 m) 16/24/14 cm (16/16/14 cm) mit leicht gestoßenen Kanten
- Parken geplant: Betonsteinpflaster 10/20/10, anthrazit
- Gehweg geplant: Betonplatten 30/30/8 cmc grau
- Zufahrten / Gehwegüberfahrten / Inselköpfe geplant: Betonsteinpflaster 10/20/8, grau
- Fahrbahn geplant: Betonsteinpflaster; gleich oder ähnlich dem vorh. Pflaster
- Bushaltestelle (Fahrgastfläche) geplant, behindertengerechter Ausbau mit taktilen Elementen
- Begrünung geplant
- Baum Bestand
- Fahrgastwartehalle geplant
- Baum geplant
- vorhandener Baum entfällt
- Zufahrt
- Beleuchtung geplant
- Beleuchtung vorhanden
- vorhandene Beleuchtung entfällt

Bearbeitung durch:
BÜRO STADTVERKEHR Hiltrup-Ost 15 · 48165 Münster · Tel. 02501 9959-0 · Fax -22 · www.buero-stadtverkehr.de
Planersocietät Lahnberg 24 · 44149 Dortmund · Tel. 0231 586696-0 · Fax -18 · www.planersocietaet.de

Stand: 20.12.2017

Anlage 07

Nr.	Bezeichnung/Änderungsvermerk	Datum	bearb.	gez.	geprüft
3					
2					
1					
0					

STADT LEVERKUSEN — Tiefbau

Hitdorfer Straße
Ausbau der Hitdorfer Straße von der Rheinstraße bis Oststraße

Lageplan 5 (8)

Dezernentin		Fachbereichsleiter		Abteilungsleiter				
Deppe	04.2015	Schmitz	04.2015	Schmitz	04.2015			
660	6359	**1416**	21	06	14			

Maßstab	ohne
Aktenzeichen	66/660-1416-Je
HH-St.-Nr.	
Ers. d. Z.Nr.	
Ers. f. Z.Nr.	
Zeichn. Nr.	1416
Anlage	