

Stadt Leverkusen

Vorlage Nr. 2017/2002

Der Oberbürgermeister

I/01-011-12-11-de

Dezernat/Fachbereich/AZ

03.01.2018

Datum

Beratungsfolge	Datum	Zuständigkeit	Behandlung
Bezirksvertretung für den Stadtbezirk I	29.01.2018	Entscheidung	öffentlich

Betreff:

Bessere Beleuchtung und mehr Sicherheit auf dem Parkplatz Weichselstraße
Haus Nr. 15

- Bürgerantrag vom 06.11.17
- Stellungnahme der Verwaltung vom 03.01.18 (s. Anlage)

20-204-21-1470-fu
Karin Fuchs
☎ 20 66, vormittags

03.01.2018

01

- über Herrn Stadtdirektor Märtens
- über Herrn Oberbürgermeister Richrath

gez. Märtens
gez. Richrath

**Bessere Beleuchtung und mehr Sicherheit auf dem Parkplatz Weichselstraße
Haus Nr. 15**

- **Bürgerantrag vom 06.11.17**
- **Vorlage Nr. 2017/2002**

Der im beigefügten Lageplan dargestellte Parkplatz an der Kleingartenanlage Butterheide (Gemarkung Rheindorf, Flur 3, Flurstück 1418) liegt im Geltungsbereich des seit dem 05.04.1983 rechtskräftigen Bebauungsplans 50/78/1. Er ist dort als Stellplatzfläche in einem reinen Wohngebiet ausgewiesen.

Es handelt sich bei dem Parkplatz und seinen Anlagen um ein städtisches Grundstück, welches durch den Fachbereich Stadtgrün gepflegt wird.

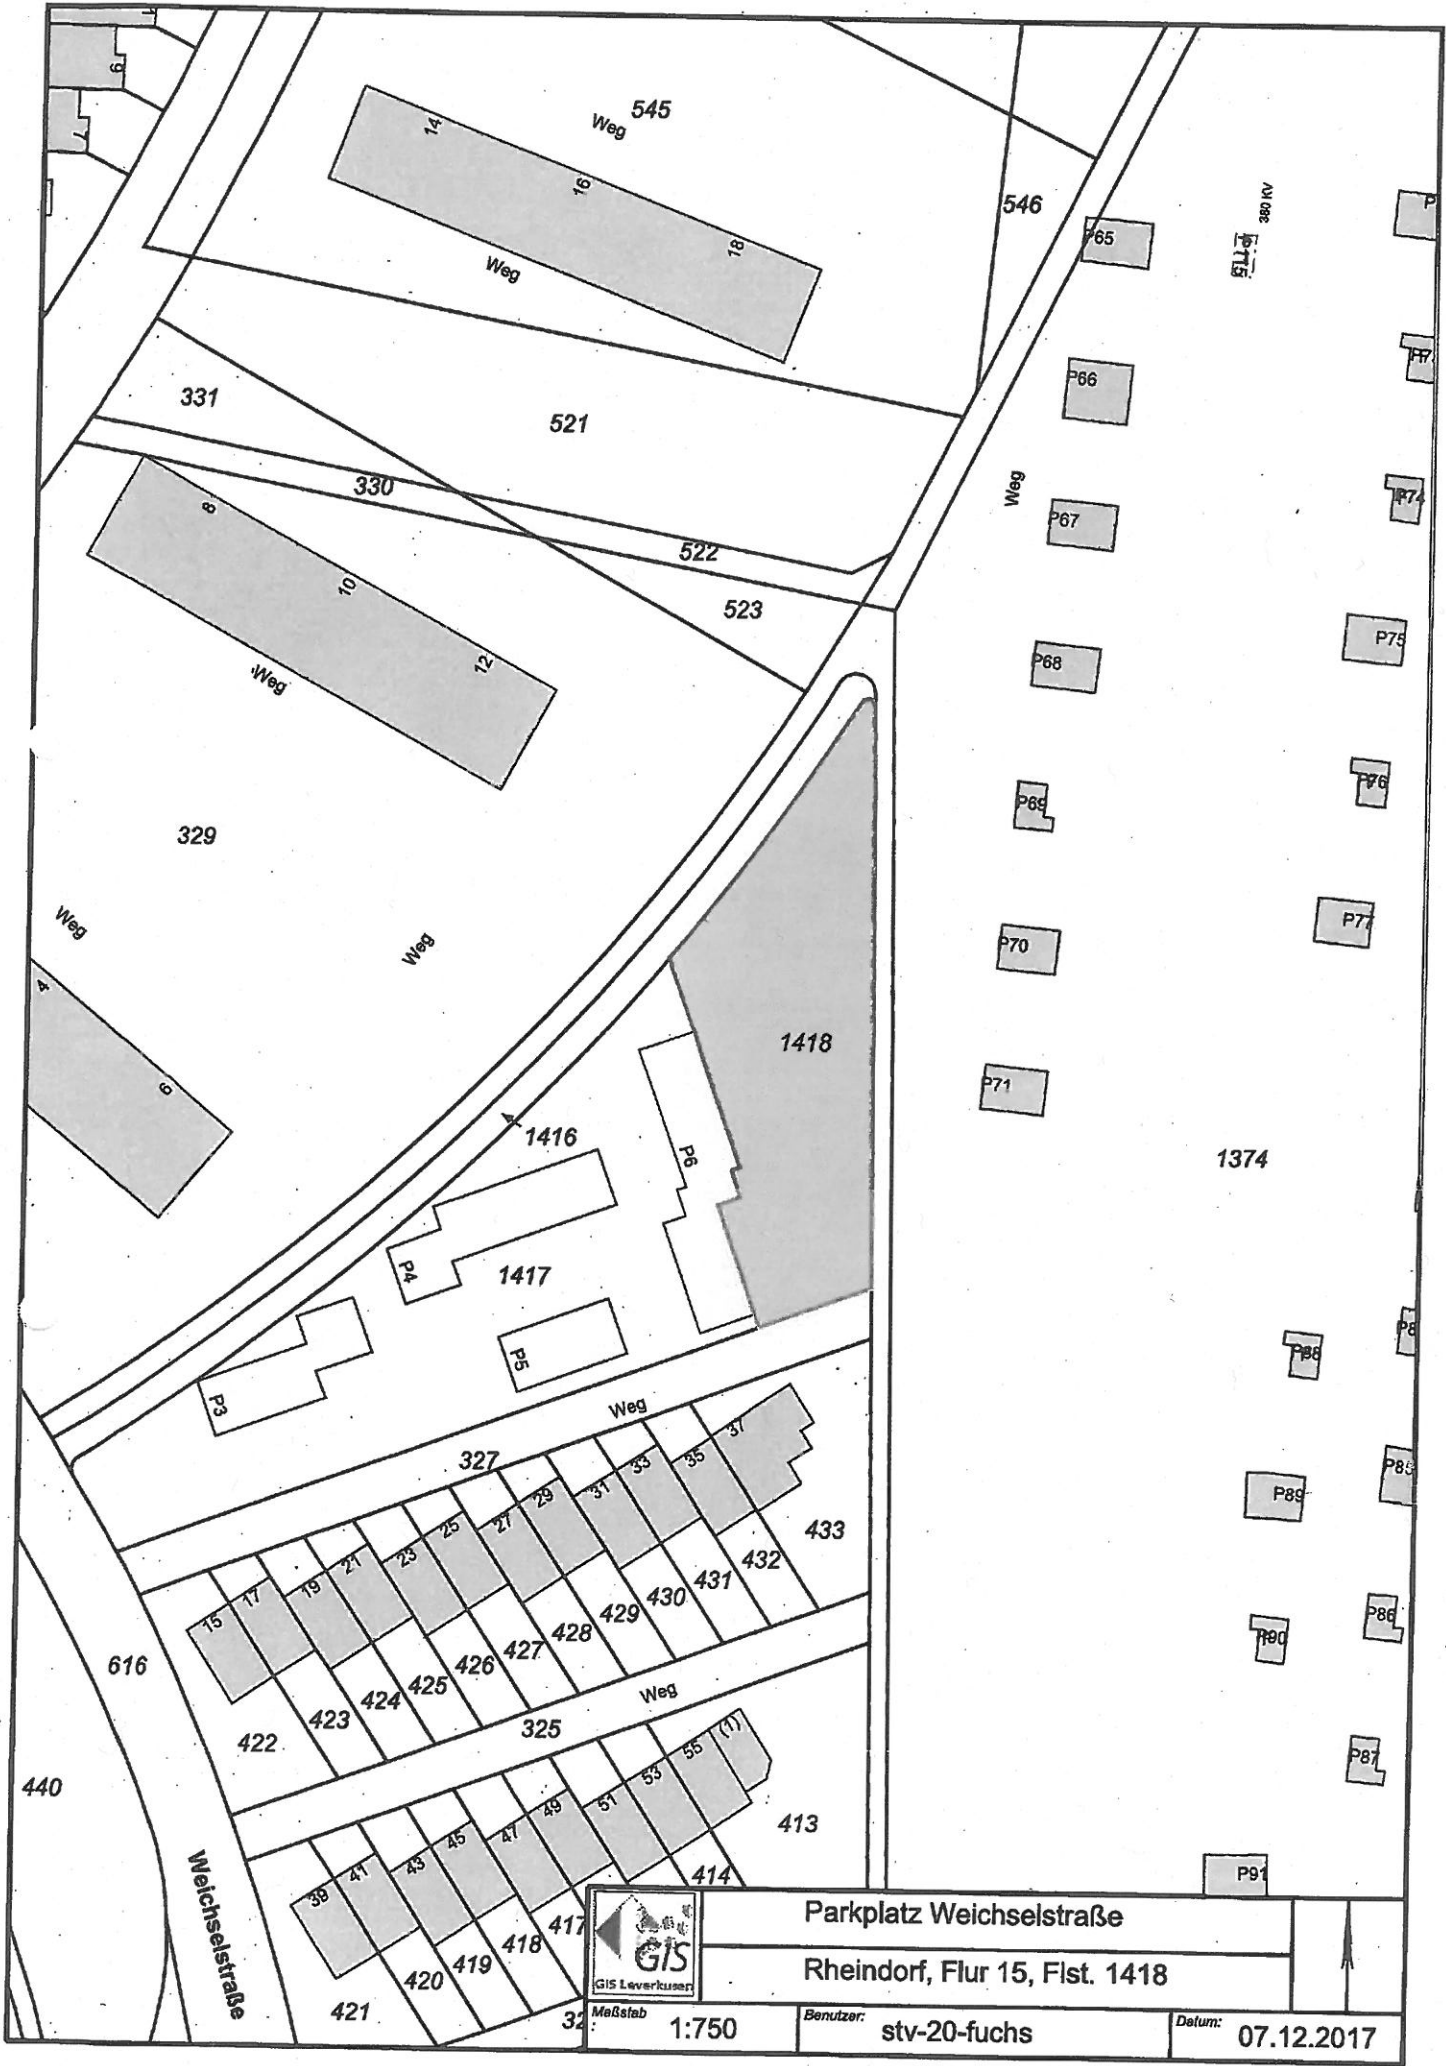
Die Stadt Leverkusen hat einen Generalpachtvertrag mit dem Stadtverband Leverkusen der Kleingärtner e.V. geschlossen. Die Parkplatzfläche an der Weichselstraße ist aber nicht Bestandteil dieses Vertrages. Insofern sind die Angaben auf dem vor Ort aufgestellten Schild „Privatparkplatz Kleingartenverein Butterheide e.V.“ nicht zutreffend.



Der Fachbereich Tiefbau schätzt die Kosten für die notwendige Kabelverlegung (ca. 150 m) sowie der Erstellung von 3 Lichtpunkten auf rund 25.000 €, zuzüglich der Kosten für Strom und Wartung. Da sich der Parkplatz in der Nähe einer Hochspannungsleitung befindet, können gegebenenfalls keine Stahlmaste verwendet werden.

Für diese Maßnahme können keine Beiträge nach dem Kommunalabgabengesetz für das Land Nordrhein-Westfalen (KAG) erhoben werden. Somit müssten die Kosten vollständig von der Stadt Leverkusen getragen werden.

Fachbereich Finanzen/ Liegenschaften i.V.m. Dezernat V/ Fachbereich Tiefbau

Anlage
Lageplan



	Parkplatz Weichselstraße		
	Rheindorf, Flur 15, Flist. 1418		
Maßstab 1:750	Benutzer: stv-20-fuchs	Datum: 07.12.2017	