


Geltungsbereich des Bebauungsplanes Nr. 217/I
"Hitdorf-Ost/nördlich Flurstraße"

Anlage 16
Niederschrift
Rat 18.12.17
TOP 44 ö. S.

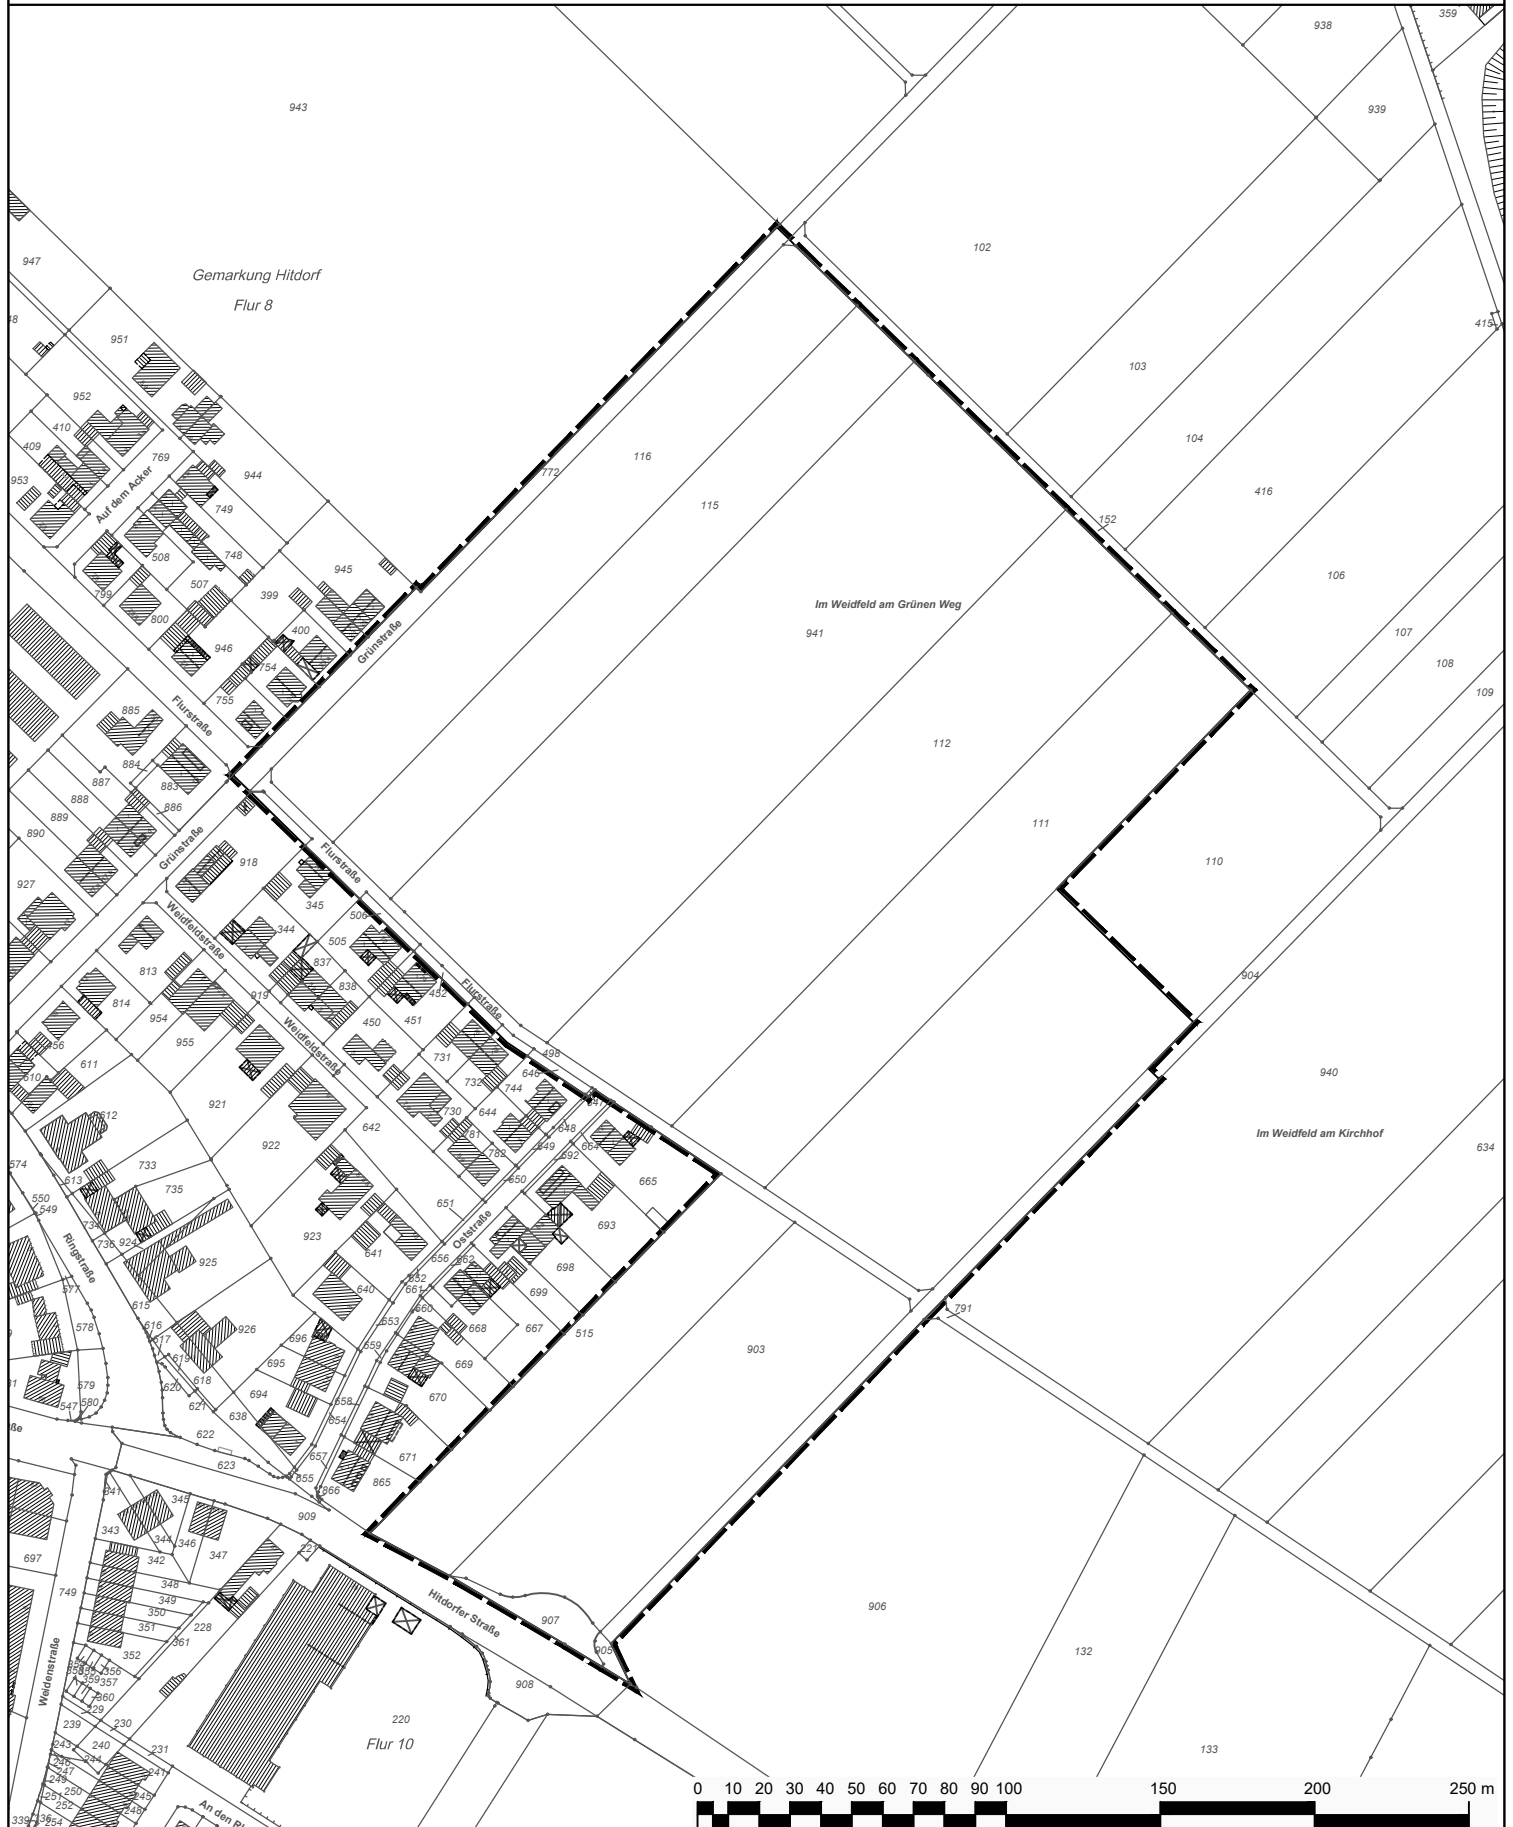

Geltungsbereich des Bebauungsplanes Nr. 217/I
"Hitdorf-Ost/nördlich Flurstraße"



Stadt Leverkusen Fachbereich Stadtplanung
Projekt: Bebauungsplan Nr. 217/I "Hitdorf-Ost/nördlich Flurstraße"
Maßstab 1:2500 Stand: Oktober 2017

Abt.: 613 Sachbearbeitung: Bearb./CAD: Geplottet/gedruckt am: 13.10.2017
Pfad: F:\ISR_Daten\PROJEKTE\2016_Projekte\16036_Leverkusen, Hildorf-Ost\05 Planzeichnungen\01 BP_STE\Dateiname: 16036_20171013_BP_STE_OL.dwg Zuletzt gespeichert am: 13.10.2017

