


Stand Offenlage (alt)



Satzungsbeschluss (neu)

GFL
Zugunsten der
Versorgungsträger

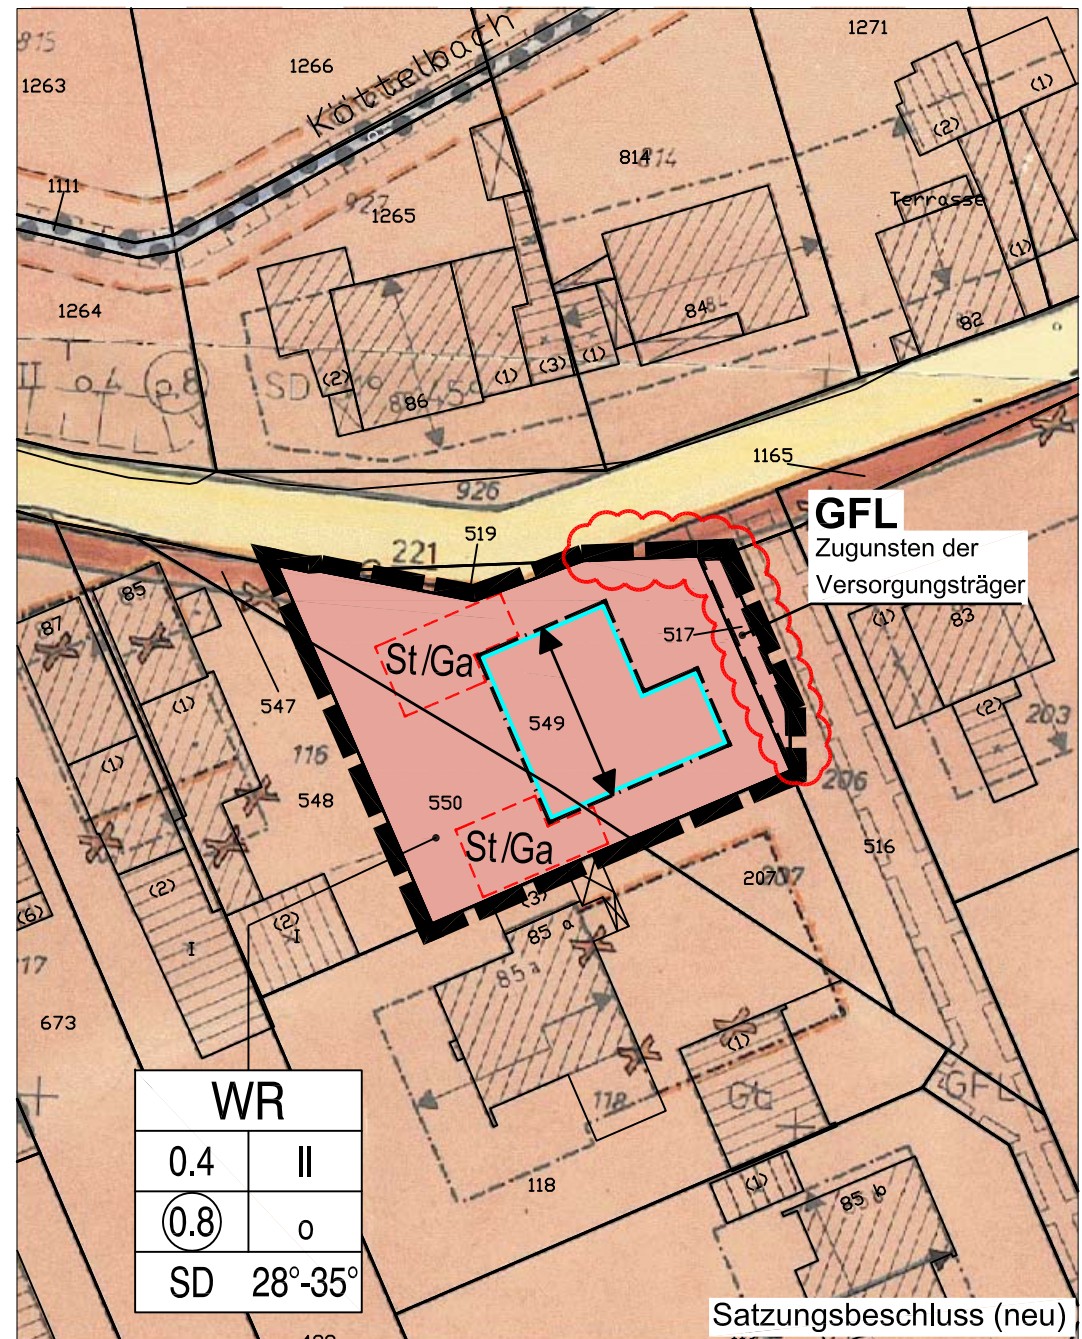

Kennzeichnung der
Änderungen nach der Offenlage


Stadt Leverkusen Fachbereich Stadtplanung und Bauaufsicht
 Projekt: BPlan Nr. 33/77/II "Friedhof Quettingen" 2. Änderung
 Änderungen nach der Offenlage
 Maßstab 1:500 Stand: Juli 10
 Abt.: 613 Sachbearbeitung: He Bearb./CAD: Hg Zuletzt gespeichert am: 26.07.2010
 G:\611\3\Zeichnerz_Zeichnungen\BPläne\33_77_II_2_Änd_Friedhof_Quettingen\33_77_II_2_Änd_Entwurf_NEU_120710.dwg