


1. Ausfertigung

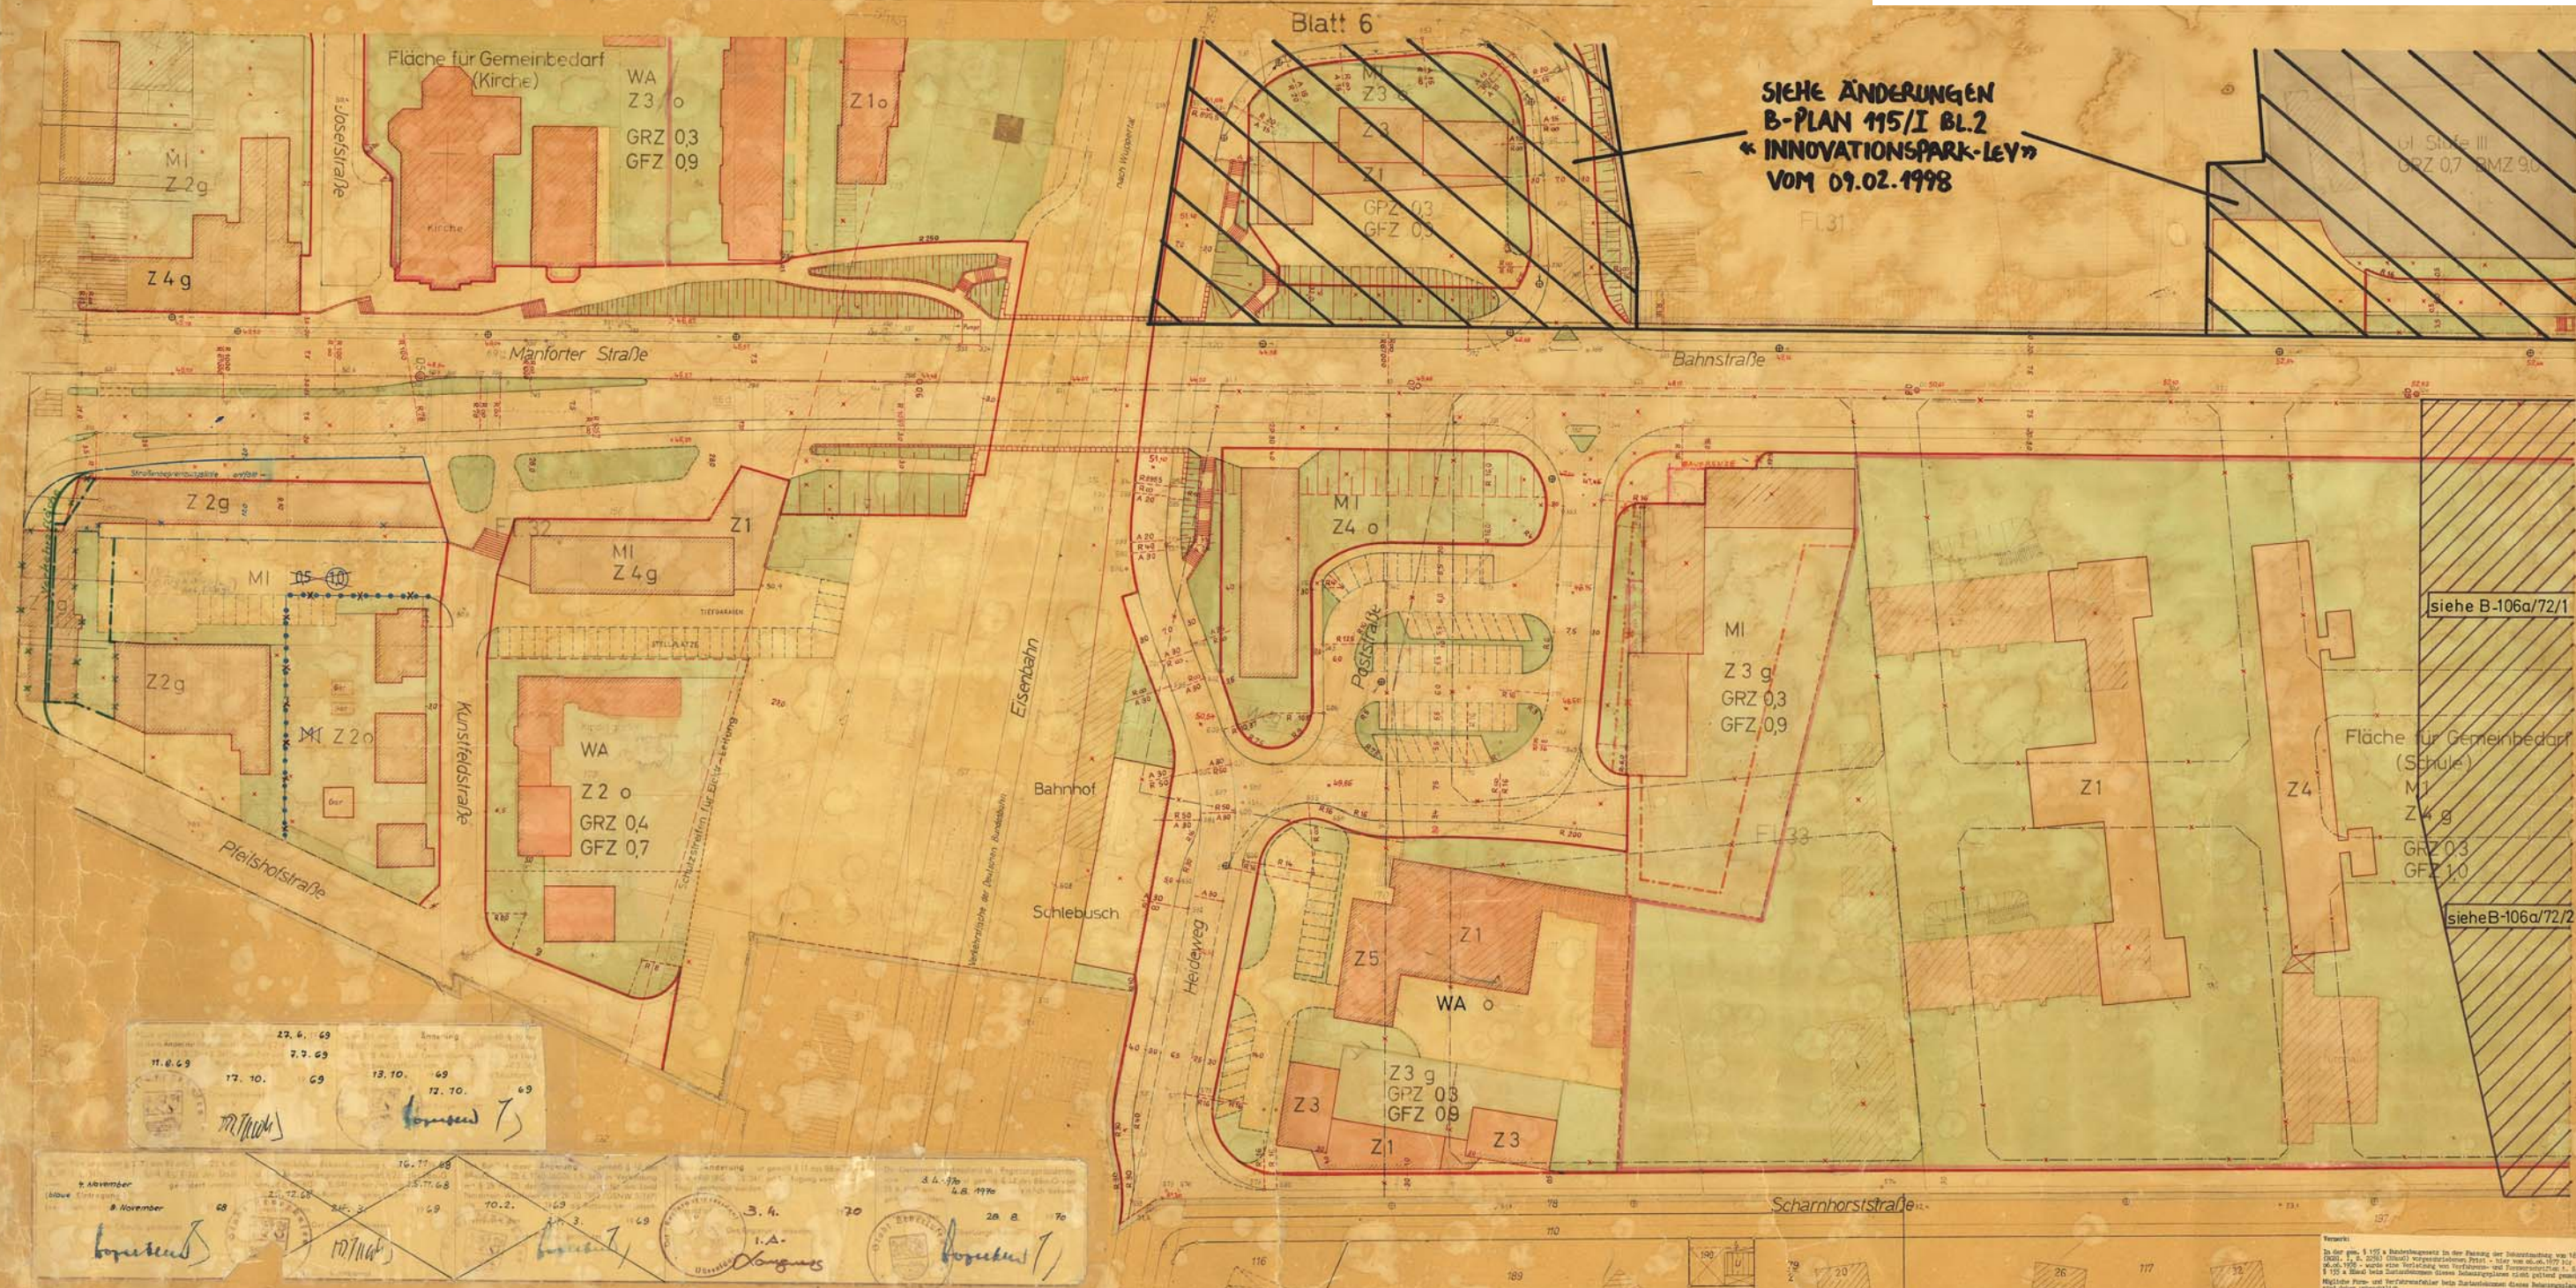

SIEHE ÄNDERUNGEN
B-PLAN 115/I BL.2
« INNOVATIONSPARK-LEY »
VOM 09.02.1998

siehe B-106a/72/1

ur Gemeinbedarf
(Schule)
1
4 g
203
210

siehe B-106a/72/2


[illegible]

X AUFGEHOBENE FESTSETZUNG GEMÄSS RATSBESCHLUSS VOM 15. 6. 70

Textliche Festsetzungen siehe Blatt 1

Orange Eintragung: Änderung gemäß Ratsbeschuß vom 10. 2. 1963
Grüne Eintragung: Änderung gemäß Ratsbeschuß vom 16. 11. 1964
Rote Eintragung: Änderung gemäß Ratsbeschuß vom 12. 5. 1965

Hellrote Eintragung: Änderung gem. Ratsbeschuß v. 4.4.66

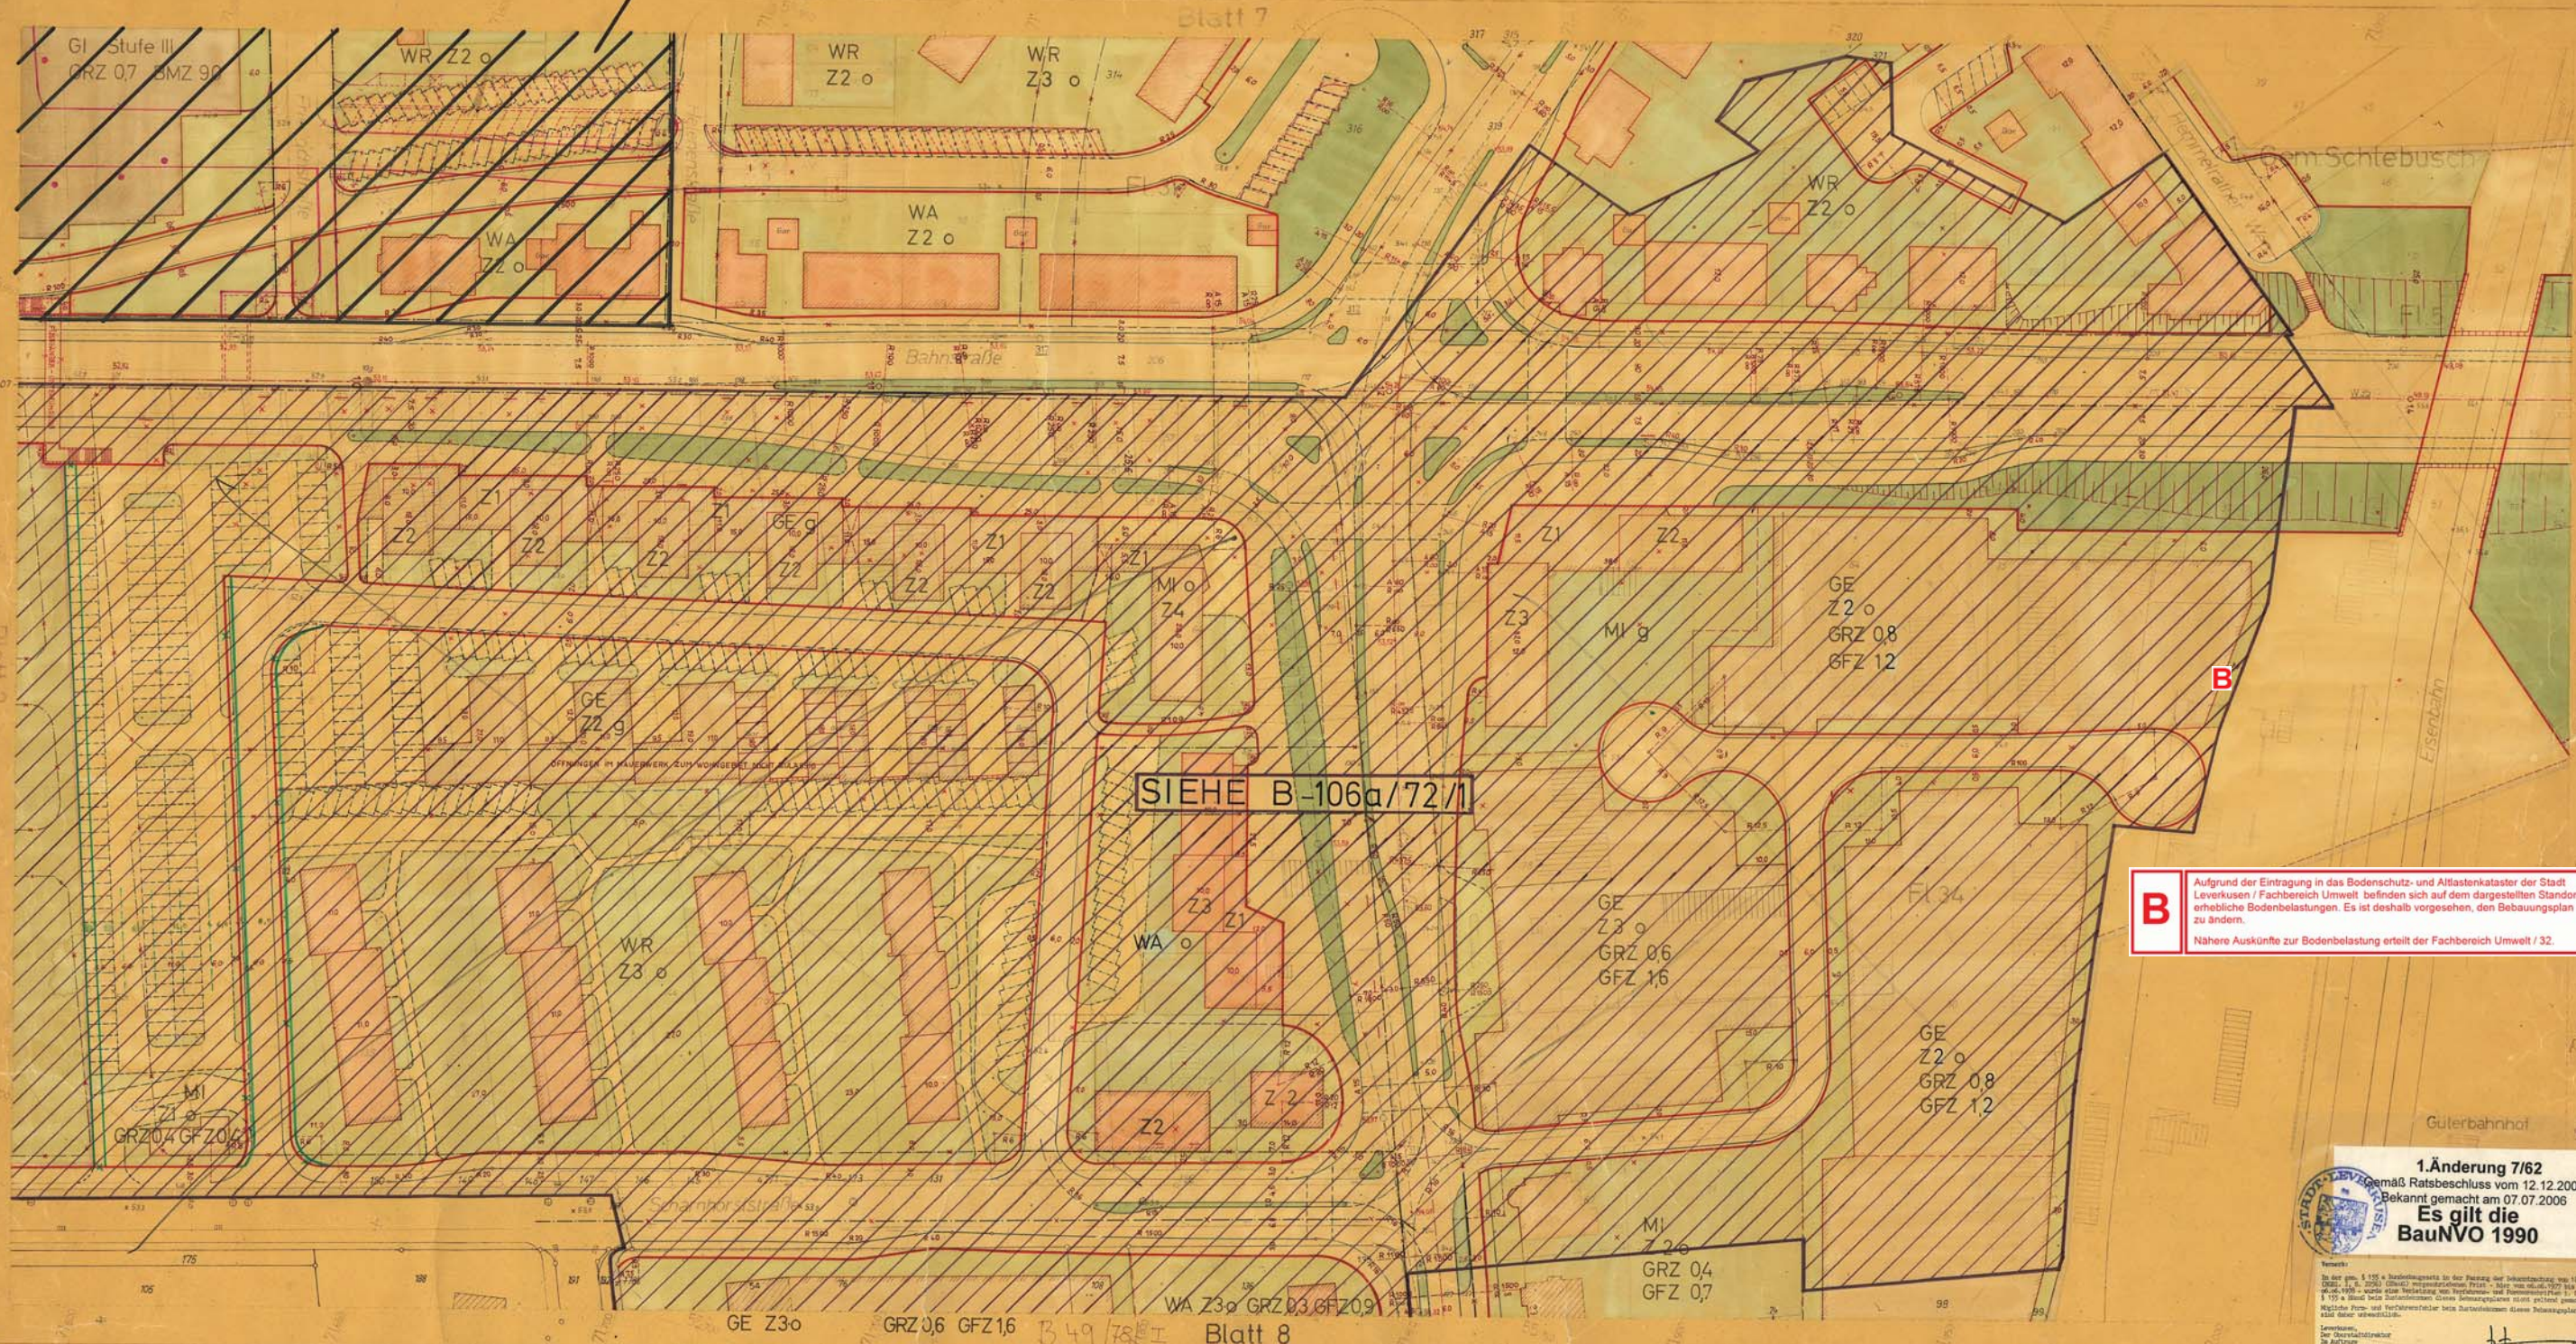

B Aufgrund der Eintragung in das Bodenschutz- und Altlastenkataster der Stadt
Leverkusen / Fachbereich Umwelt befinden sich auf dem dargestellten Standort
erhebliche Bodenbelastungen. Es ist deshalb vorgesehen, den Bebauungsplan
zu ändern.
Nähere Auskünfte zur Bodenbelastung erteilt der Fachbereich Umwelt / 32.

1. Änderung 7/62
gemäß Ratsbeschluss vom 12.12.2005
Bekannt gemacht am 07.07.2006
**Es gilt die
BauNVO 1990**


GRÜNE EINTRAGUNG: VEREINFACHTE ÄNDERUNG GEM. § 13 BBauG DURCH RATS BESCHLUSS VOM 26.6.67

Textliche Festsetzungen siehe Blatt 1

Hellrote Eintragung: Änderung gem. Ratsbeschluss vom 4.4.1966

Gebäudebestand		Grenzen, Flucht- u. Baulinien		Verkehrs- und Grünflächen		Übersicht über die verschiedenen Baugebiete		Zu diesem Bebauungsplan gehören die Blätter:		Stadt Leverkusen		Die vorliegende Planung ist eine Vergrößerung - Abänderung - der amtlichen Katasterkarte. Die amtliche Katasterkarte - vorliegende Planunterlage - ist entstanden im Jahre 1961 im Maßstab 1:1000 durch Landesvermessungs- und Luftaufnahmedienstleistungen der Bundesrepublik Deutschland, welche, abgesehen von der Fortführung der amtlichen Katasterkarte, die Darstellung der tatsächlichen Lage der Flächen und der Lage der Gebäude, die in der Karte eingetragen sind, nicht berücksichtigen. Es wird bestätigt, dass die Darstellung der tatsächlichen Lage der Flächen und der Lage der Gebäude, die in der Karte eingetragen sind, nicht berücksichtigt werden.		Dieser Plan ist gemäß § 2 (1) des BBauG vom 23.6.1965 (BGBl. I S. 341) durch Beschluss des Rates der Stadt vom 25.6.1964 aufgestellt worden.		Nach amtlicher Bekanntmachung am 27.6.1964 ist dieser Plan mit Begründung gemäß § 2 (6) des BBauG vom 23.6.1965 (BGBl. I S. 341) in der Zeit vom 12.6.1964 bis 6.9.1964 öffentlich ausgelegt worden.		Der Rat hat diesen Bebauungsplan gemäß § 10 des BBauG vom 23.6.1965 (BGBl. I S. 341) in Verbindung mit § 28 Abs. 1 der Gemeindeordnung für das Land Nordrhein-Westfalen vom 28.10.1952 (GSNW S.147) am 12.12.2005 beschlossen.		Dieser Bebauungsplan ist gemäß § 11 des BBauG vom 23.6.1965 (BGBl. I S. 341) mit Verfügung vom heutigen Tage genehmigt worden.		Der Genehmigungsbescheid des Regierungspräsidenten vom 22.12.2005 gemäß § 12 des BBauG vom 23.6.1965 am 9.7.66 erteilt bekannt gemacht worden.		Der Genehmigungsbescheid des Regierungspräsidenten vom 20.7.1966	
Wohngebäude	Fluggrenze	Fluchtlinie	Fluchtlinie	öffentl. Verkehrsfläche (Straße)	öffentl. Verkehrsfläche (Fußweg)	WA reine Wohngebiete	WA allgemeine Wohngebiete	1:1000	1:1000	Bebauungsplan Nr. 7/62 NEUE FASSUNG		31.34.33		Der Oberbürgermeister		Der Oberbürgermeister		Der Oberbürgermeister		Der Oberbürgermeister		Der Oberbürgermeister		Der Oberbürgermeister	
Wohnungsgebäude	Fluchtlinie	Fluchtlinie	Fluchtlinie	priv. Verkehrsfläche	priv. Verkehrsfläche	MI Mischgebiete	MI Mischgebiete	40.32	40.32	Gemarkung Wiesdorf Schlebusch		Flur 5		Der Oberbürgermeister		Der Oberbürgermeister		Der Oberbürgermeister		Der Oberbürgermeister		Der Oberbürgermeister		Der Oberbürgermeister	
öffentl. Gebäude	Fluchtlinie	Fluchtlinie	Fluchtlinie	öffentl. Verkehrsfläche (Fußweg)	öffentl. Verkehrsfläche (Fußweg)	MK Kongressgebiete	MK Kongressgebiete	40.32	40.32	Maßstab 1:500				Der Oberbürgermeister		Der Oberbürgermeister		Der Oberbürgermeister		Der Oberbürgermeister		Der Oberbürgermeister		Der Oberbürgermeister	
Wohnungsgebäude	Fluchtlinie	Fluchtlinie	Fluchtlinie	priv. Verkehrsfläche	priv. Verkehrsfläche	GE Gewerbegebiete	GE Gewerbegebiete	40.32	40.32					Der Oberbürgermeister		Der Oberbürgermeister		Der Oberbürgermeister		Der Oberbürgermeister		Der Oberbürgermeister		Der Oberbürgermeister	
Wohnungsgebäude	Fluchtlinie	Fluchtlinie	Fluchtlinie	öffentl. Verkehrsfläche (Fußweg)	öffentl. Verkehrsfläche (Fußweg)	MI Mischgebiete	MI Mischgebiete	40.32	40.32					Der Oberbürgermeister		Der Oberbürgermeister		Der Oberbürgermeister		Der Oberbürgermeister		Der Oberbürgermeister		Der Oberbürgermeister	
Wohnungsgebäude	Fluchtlinie	Fluchtlinie	Fluchtlinie	priv. Verkehrsfläche	priv. Verkehrsfläche	MK Kongressgebiete	MK Kongressgebiete	40.32	40.32					Der Oberbürgermeister		Der Oberbürgermeister		Der Oberbürgermeister		Der Oberbürgermeister		Der Oberbürgermeister		Der Oberbürgermeister	
Wohnungsgebäude	Fluchtlinie																								

7/62/6 I

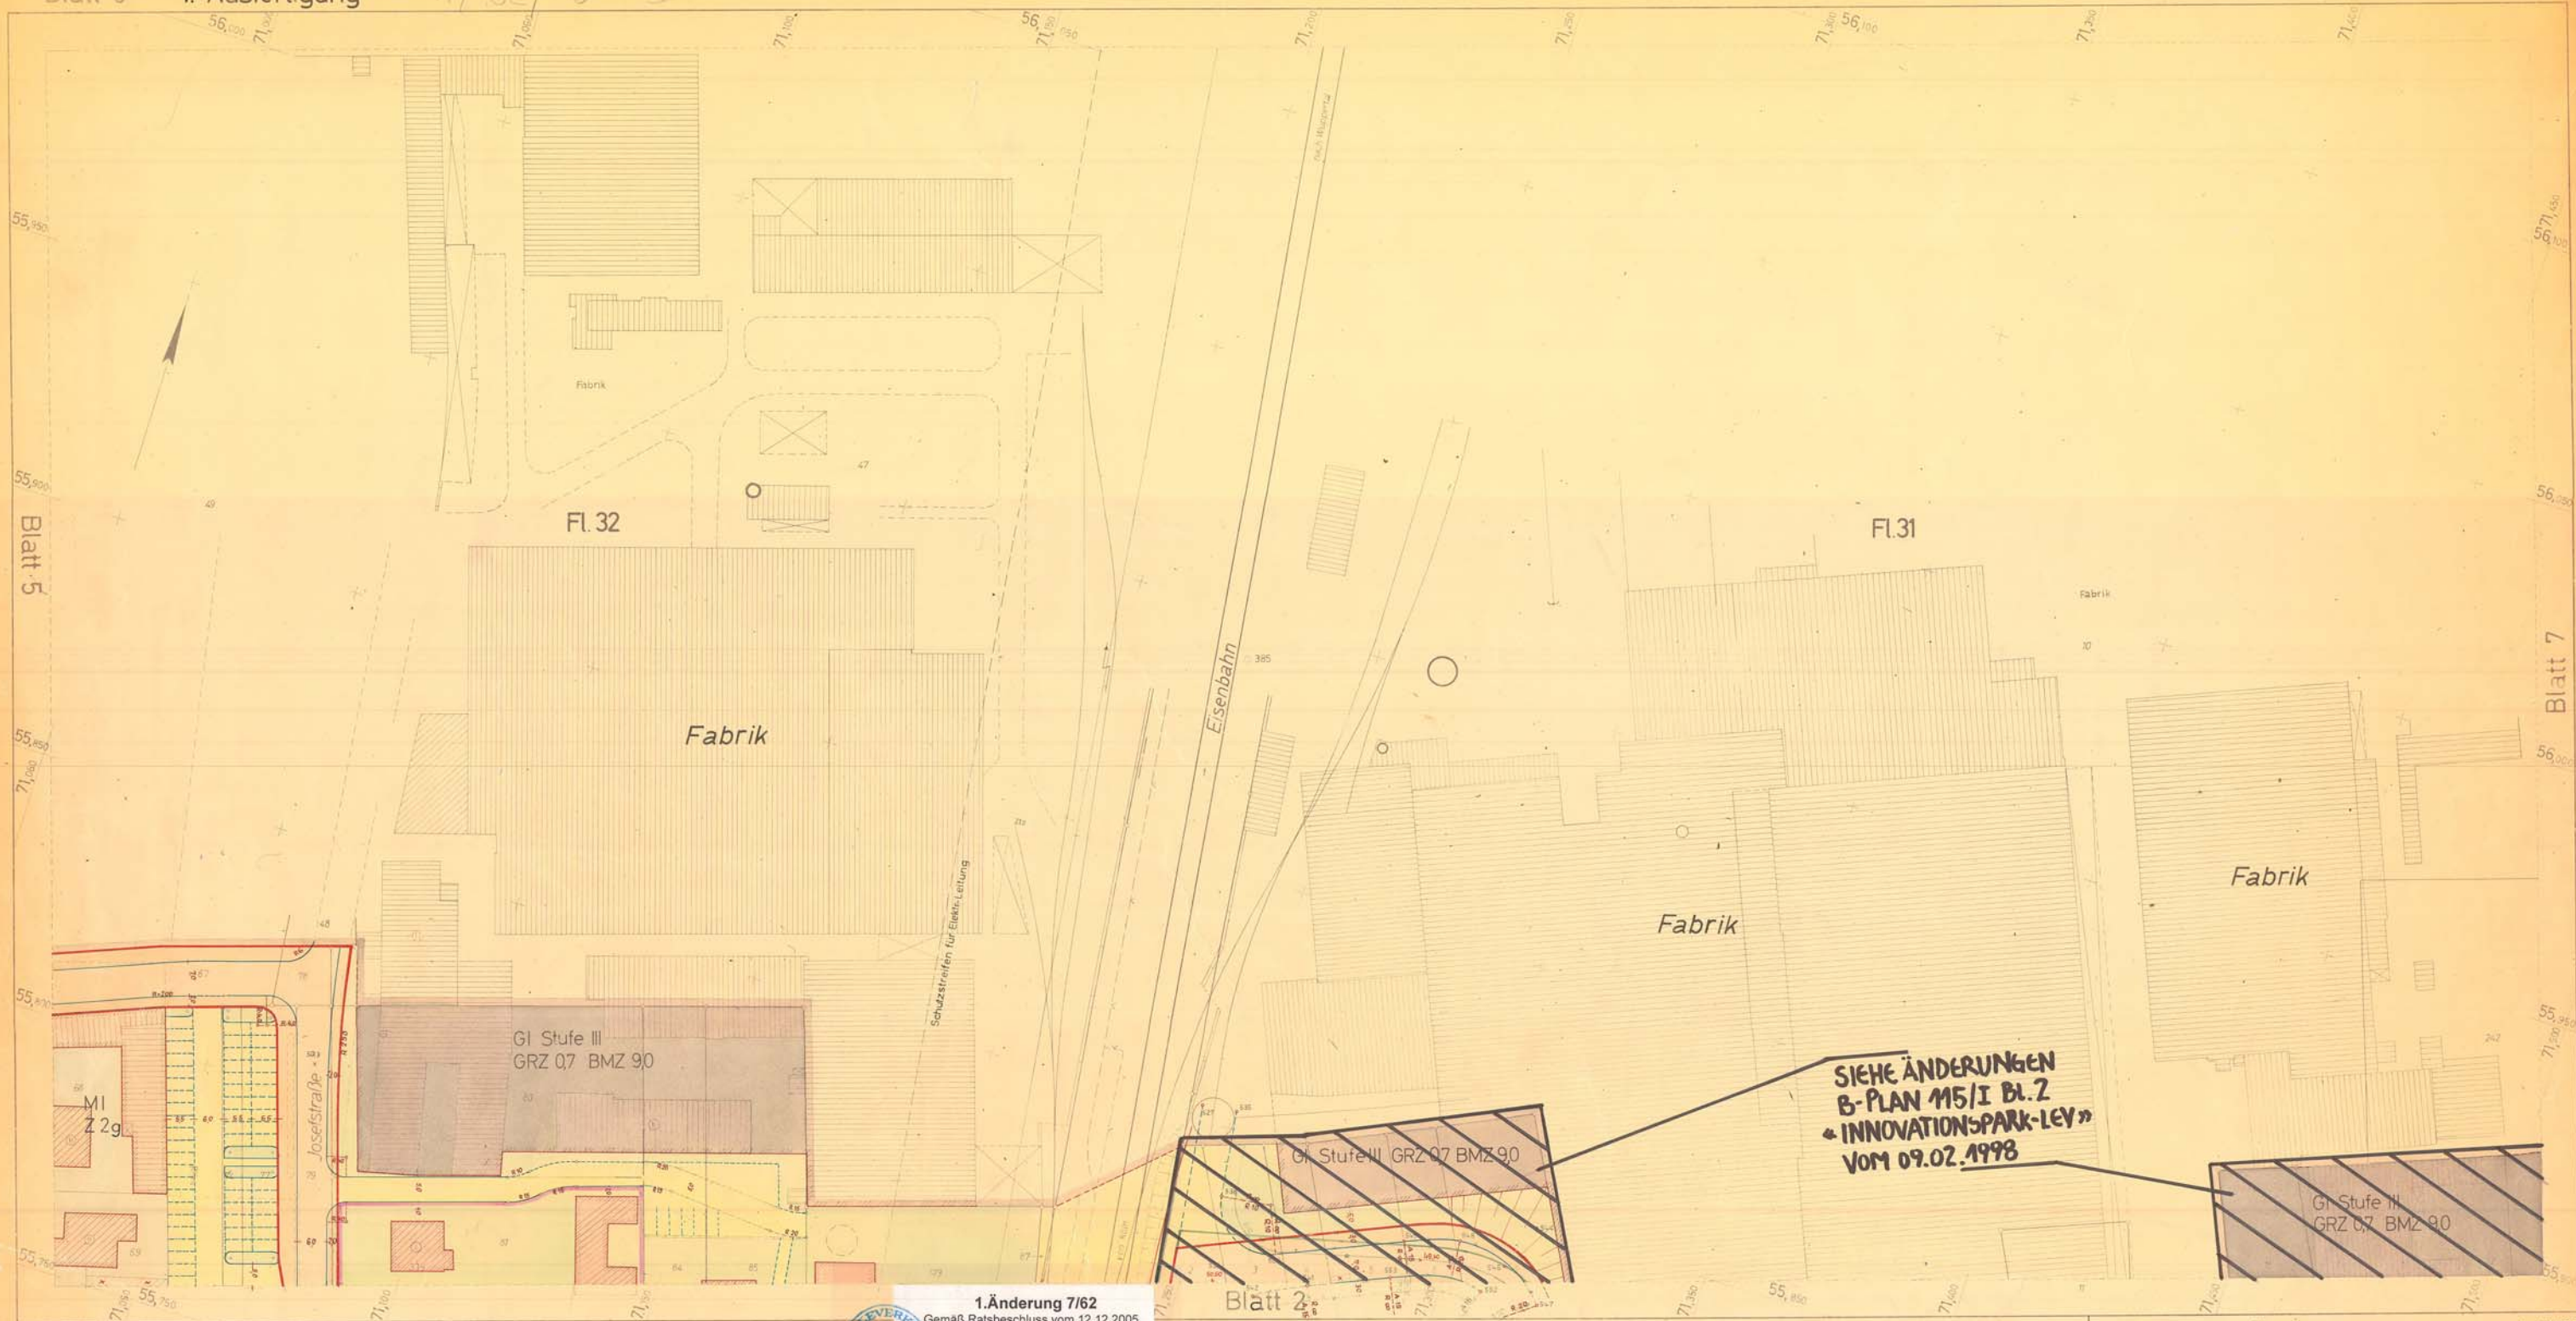

SIEHE ÄNDERUNGEN
B-PLAN M5/I Bl. 2
« INNOVATIONSPARK-LEV »
VOM 09.02.1998

~~Gr Stufe II
CB7 B7 BM8 90~~

The logo of the Stadt-Leverkusen is a circular emblem. It features a central shield with a blue and gold design, possibly representing a coat of arms. The shield is surrounded by a blue border containing the text "STADT-LEVERKUSEN" in white capital letters.

1.Änderung 7/62
Gemäß Ratsbeschluss vom 12.12.2005
Bekannt gemacht am 07.07.2006
Es gilt die
BauNVO 1990

Textliche Festsetzungen siehe Blatt 1

Grüne Eintragung: Änderung gemäß Ratsbeschluß vom 16.11.1964.

Hellrote Eintragung: Änderung gem. Ratsbeschuß v. 4.4.1966

[illegible]

Vermerkt:

In der vom 1. 11. 1979 a. Bundesratsgesetz in der Fassung der Bekanntmachung vom 16. 06. 1980 (GBl. I. S. 2096) (Bund) vorgedrucktem Frist - Merkmal vom 06. 06. 1977 bis 06. 06. 1978 - wurde eine Verletzung des Verfahrens und des Zusammenhangs i. S. des § 1 Abs. 1 Nr. 1 des Bundesgesetzes über die Bundesversammlung nicht geltend gemacht.

Mögliche Faux- und Verfahrensfehler beim Bundeskongress dieses Betätigungsjahrs sind daher unanfechtbar.

Insoweit:

Der Geschäftsdirektor
Im Auftrage

11

11

Hellrote Eintragung: Änderung gem. Ratsbeschluß vom 4.4.1966

[illegible]

