


Geltungsbereich des Bebauungsplanes Nr. 222/III
„Steinbüchel - Meckhofer Feld/ Berliner Straße“

Anlage 1
zur Vorlage
Nr. 2018/2061

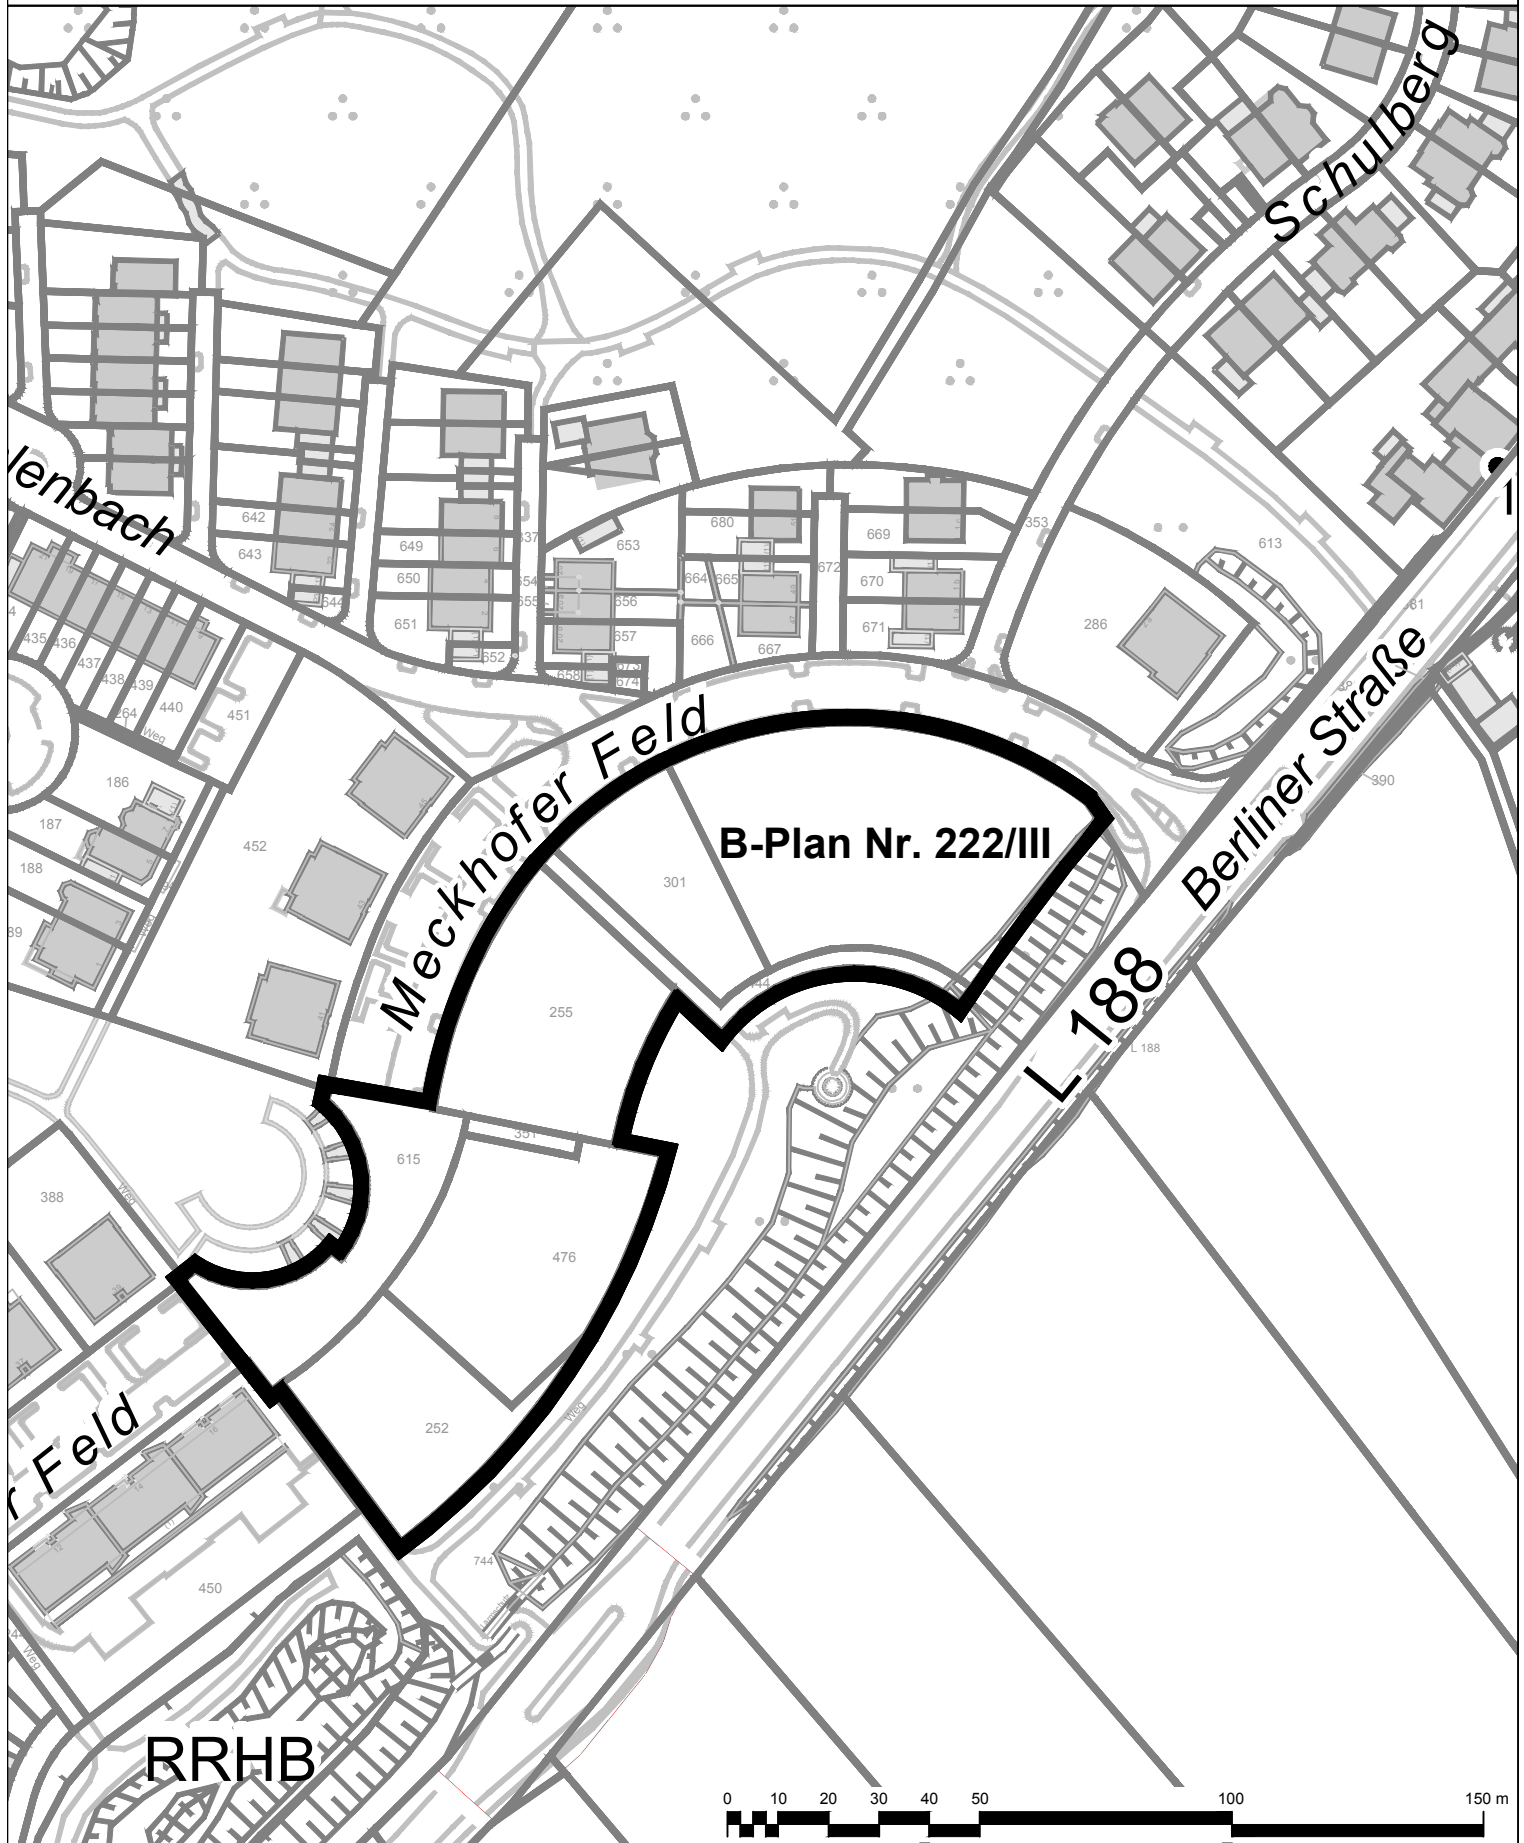

RRHB



Stadt Leverkusen Fachbereich Stadtplanung
Projekt: Bebauungsplan Nr. 222/III „Steinbüchel - Meckhofer Feld/ Berliner Straße“
Maßstab 1:1500 Stand: Februar 2018

Abt.: 613 Sachbearbeitung: MÜ Bearb./CAD: Tho Zuletzt gespeichert am: 19.02.2018
G:\613\Zeichner\z_zeichnungen\BPlane\222_III_Meckhofer_Feld_Berliner_Straße\01_BPL\01_AUFST\01_ANLG\222_III_Meckhofer_Feld_Geltungsbereich_20180219



Geltungsbereich des Bebauungsplanes
Nr. 222/III „Steinbüchel - Meckhofer Feld/ Berliner Straße“