


Im Weidfeld am Grünen Weg

Im Weidfeld am Kirchhof

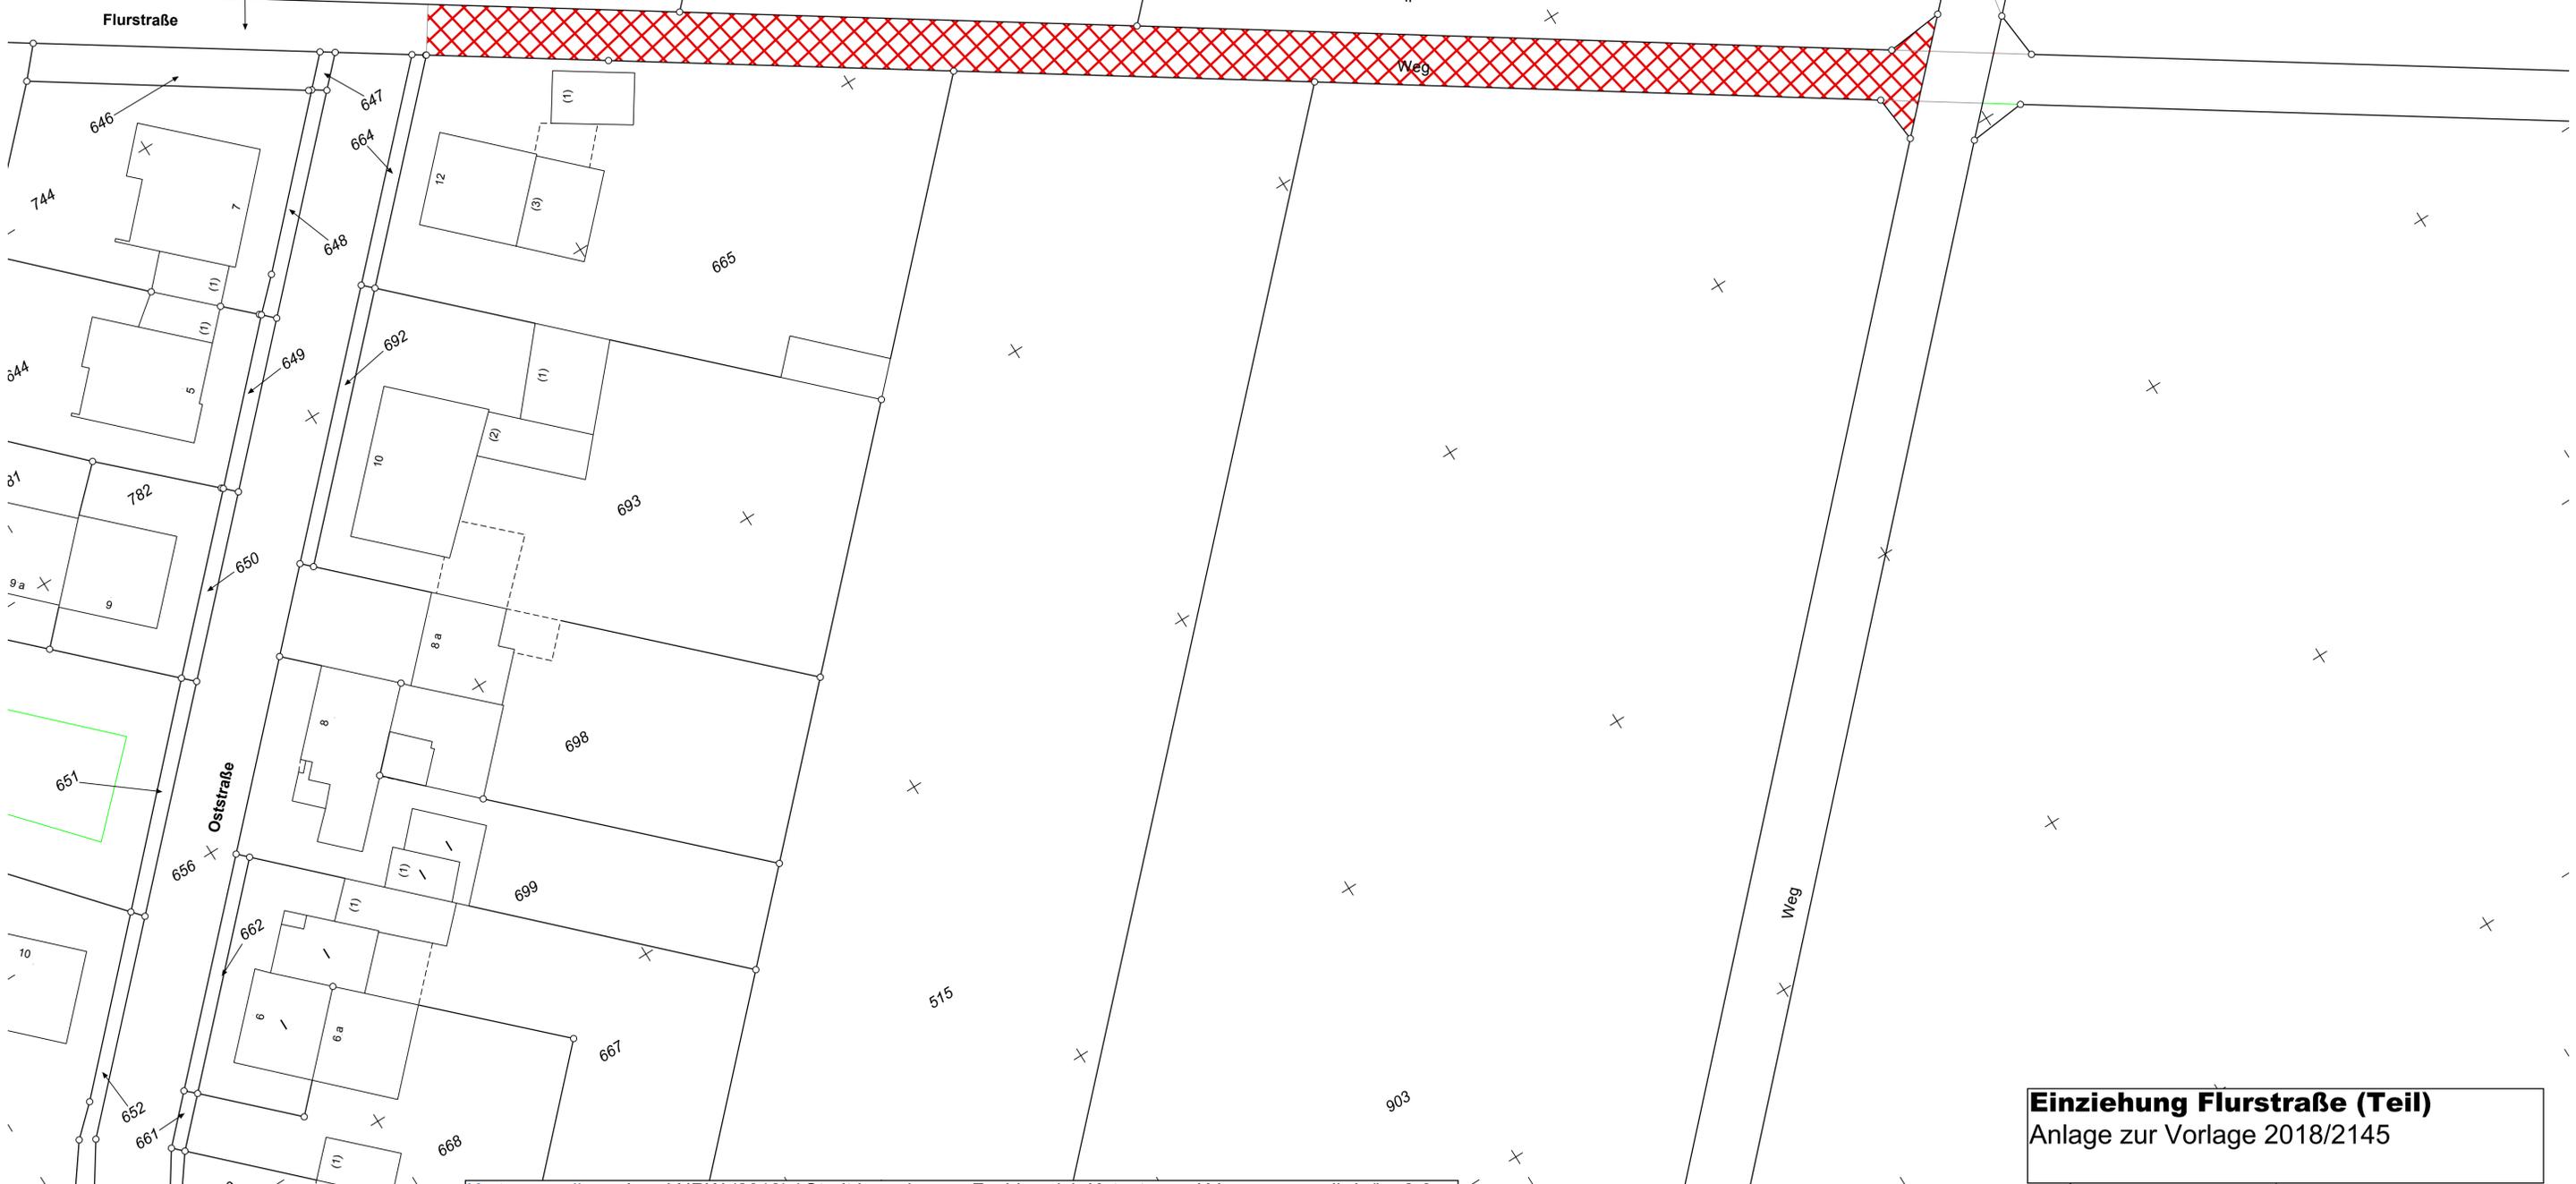

Einziehung Flurstraße (Teil)
Anlage zur Vorlage 2018/2145