


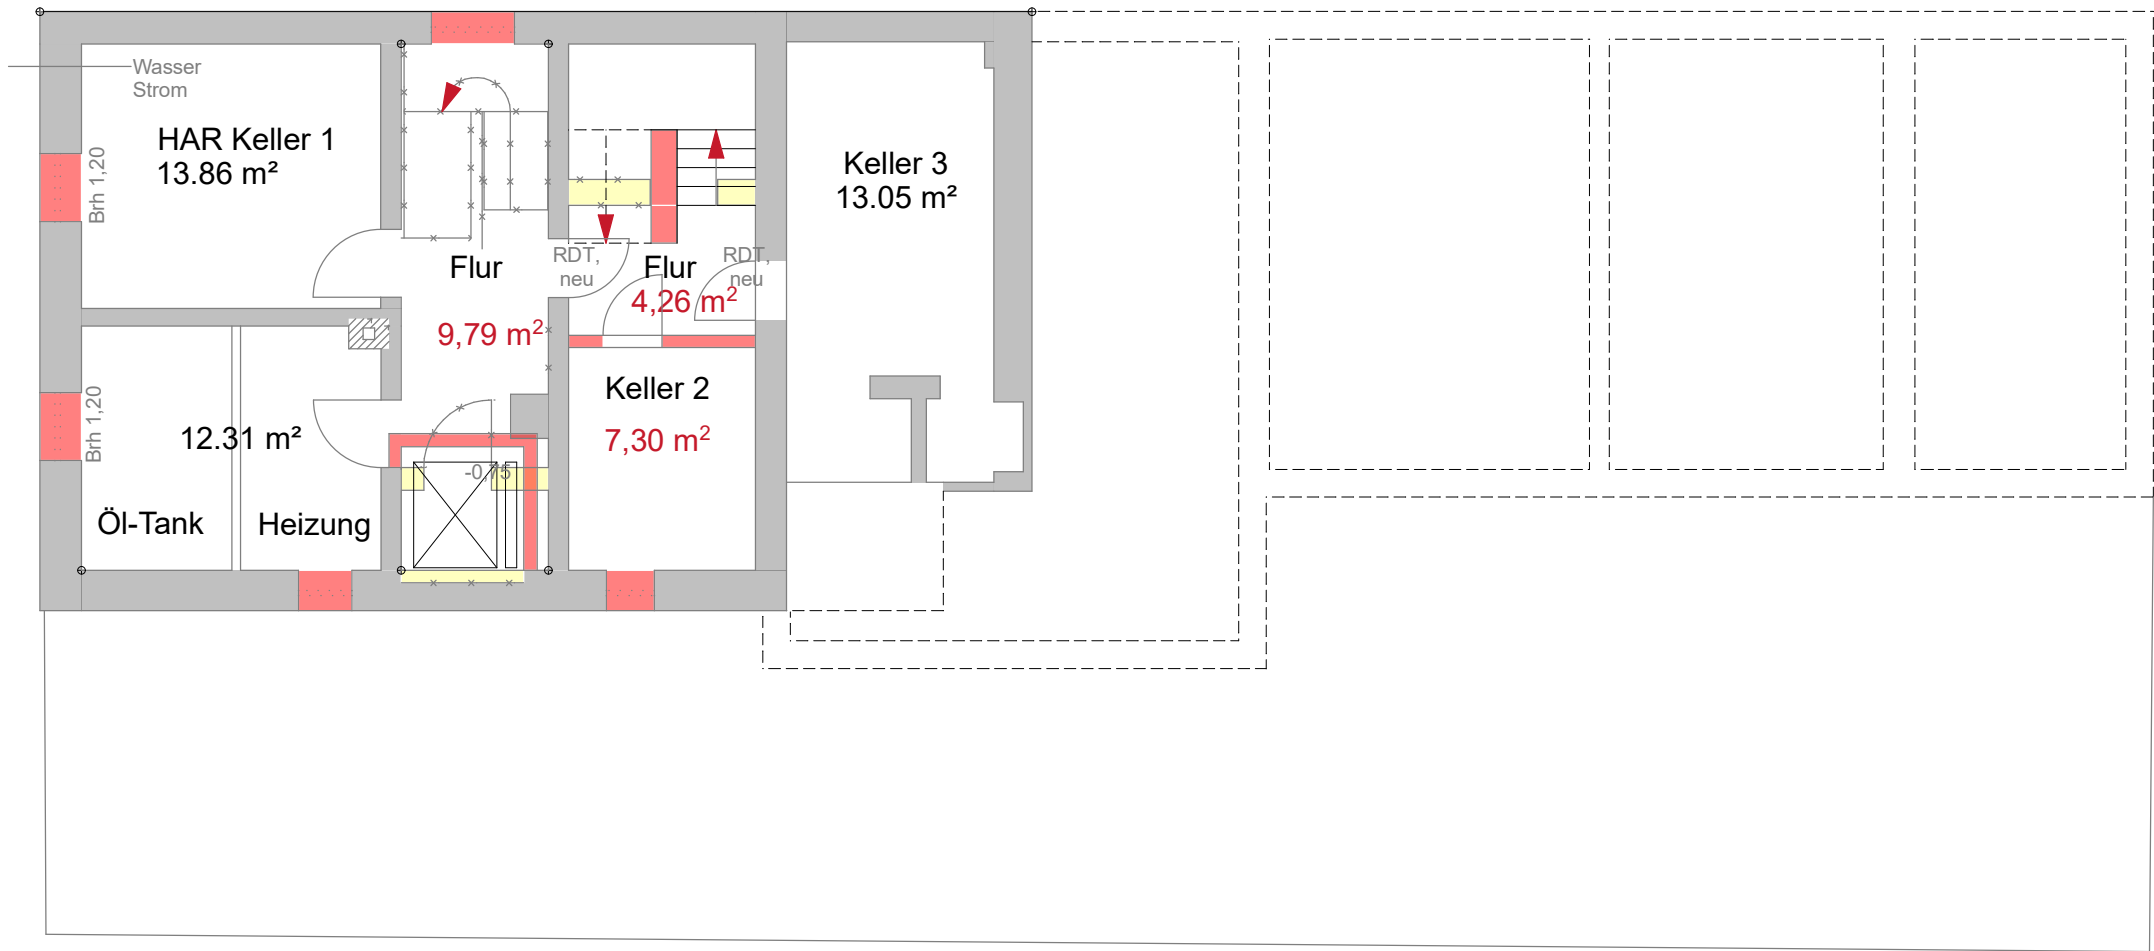


Planung:
Haake
Planen + Bauen
Heinrich - Gellissen - Str. 9
50769 Köln
Fon: 0221 - 8694087
Fax: 0241 - 8694088

Bauherr:
Stadt Leverkusen
Fachbereich Stadtplanung
Hauptstr. 101
51373 Leverkusen
Fon: 0214 406-8850
dezernatV@stadt.leverkusen.de

Projekt:
Stadtteilzentrum
Villa Zündfunke
Hitdorferstr. 196
51373 Leverkusen

Vorentwurf 3
Kellergeschoss
Maßstab: 1:100
Datum: 13.01.2018
Geändert: 05.03.2018
Blattformat: A3
Bl. Nr. 1

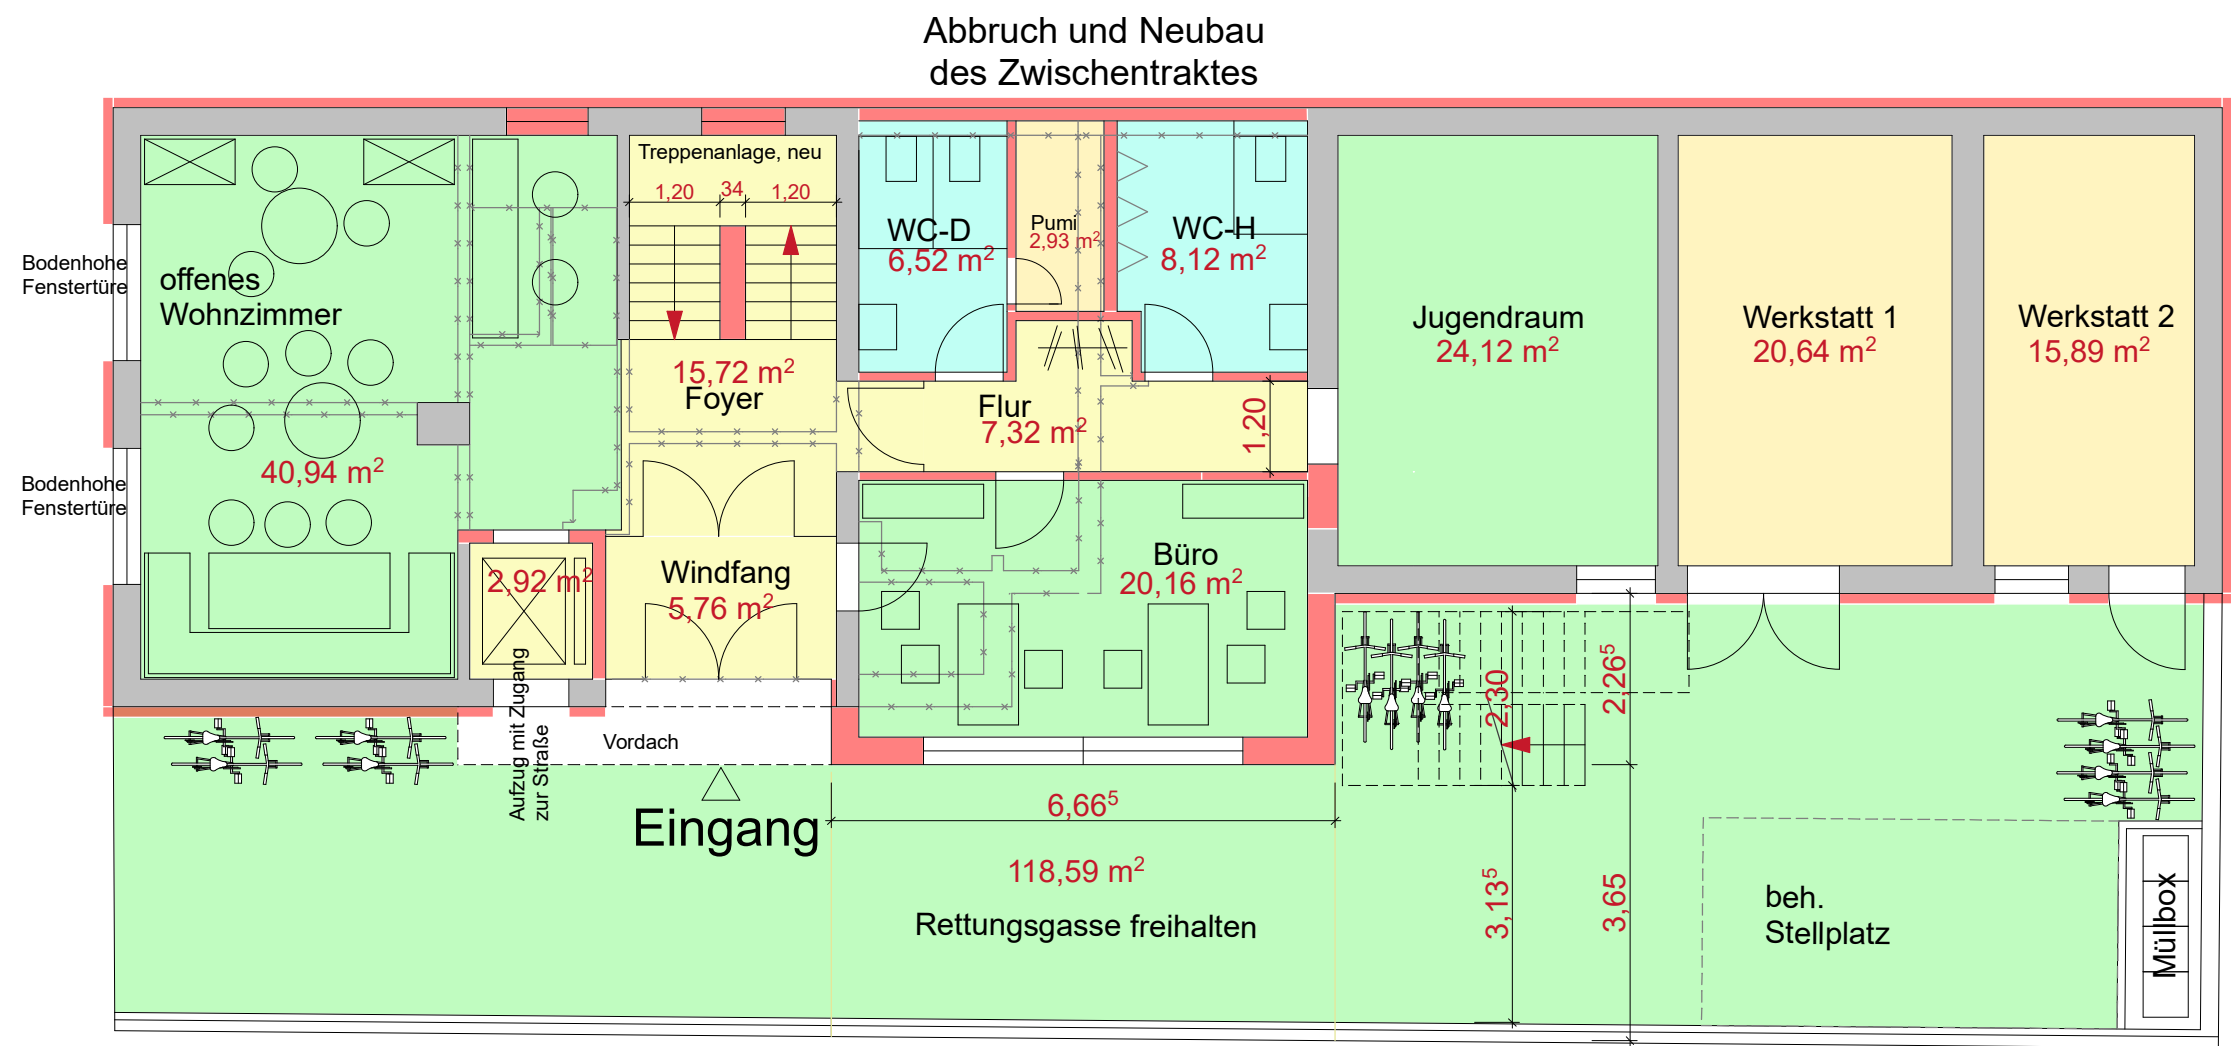

Erdgeschoss

Planung:

Haake
Planen + Bauen

Heinrich - Gellissen - Str. 9
50769 Köln

Fon: 0221 - 8694087
Fax: 0241 - 8694088

Bauherr:

Stadt Leverkusen
Fachbereich Stadtplanung

Hauptstr. 101
51373 Leverkusen

Fon: 0214 406-8850
dezernatV@stadt.leverkusen.de

Projekt:


**Stadtteilzentrum
Villa Zündfunke**

Hitdorferstr. 196
51373 Leverkusen


**Vorentwurf 3
Erdgeschoss**

Maßstab: 1:100
Datum: 13.01.2018
Geändert: 05.03.2018
Blattformat: A3

Bl. Nr. 2

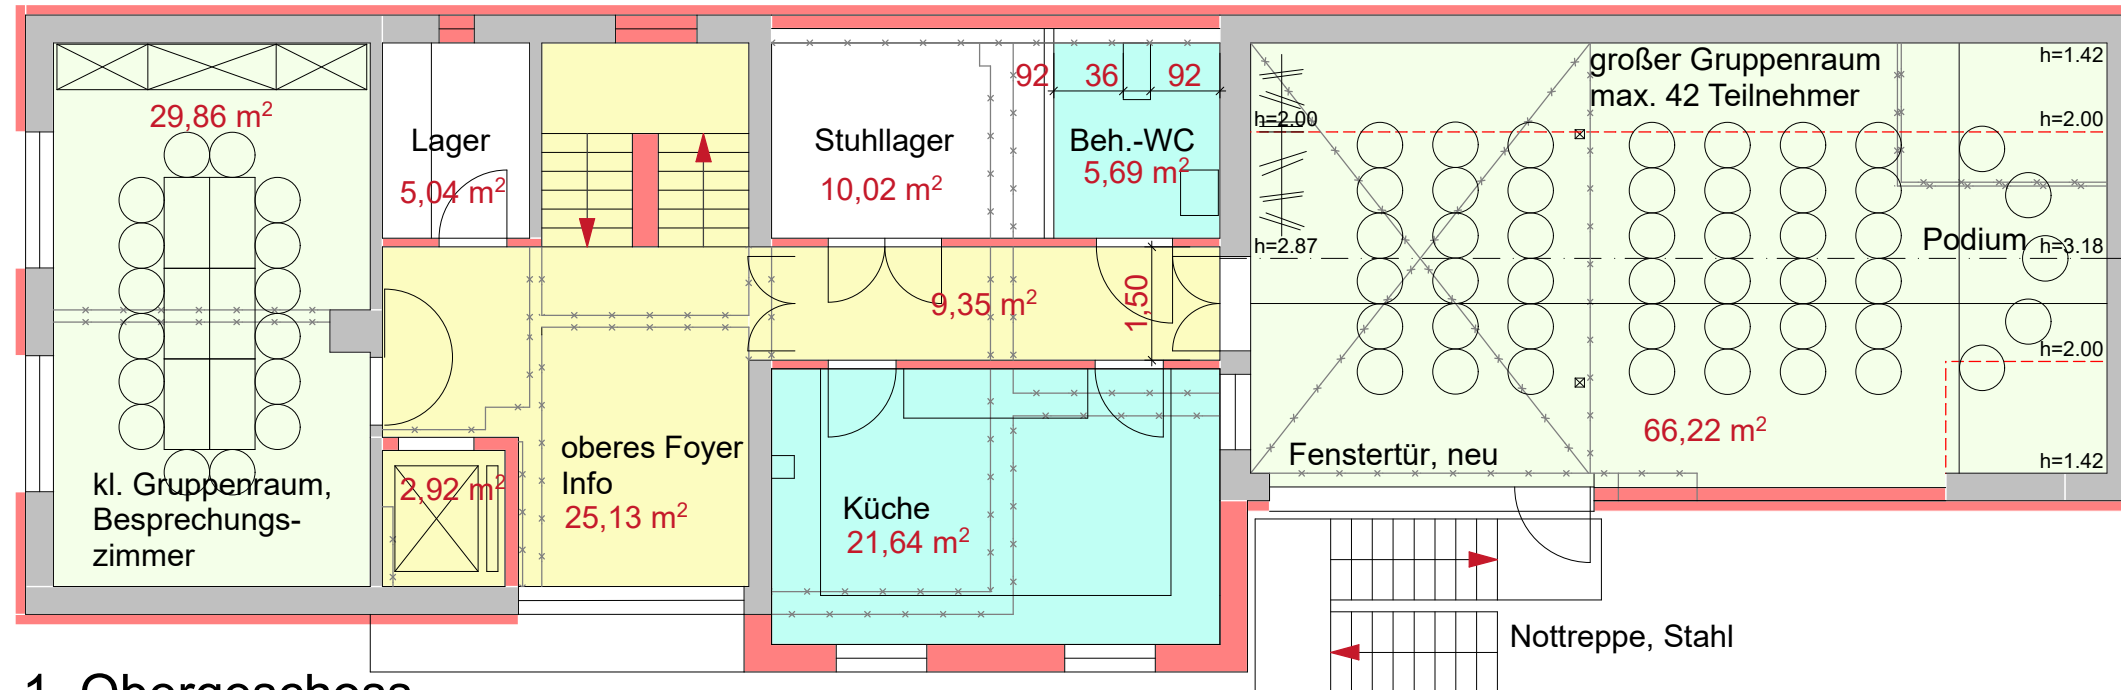

1. Obergeschoss

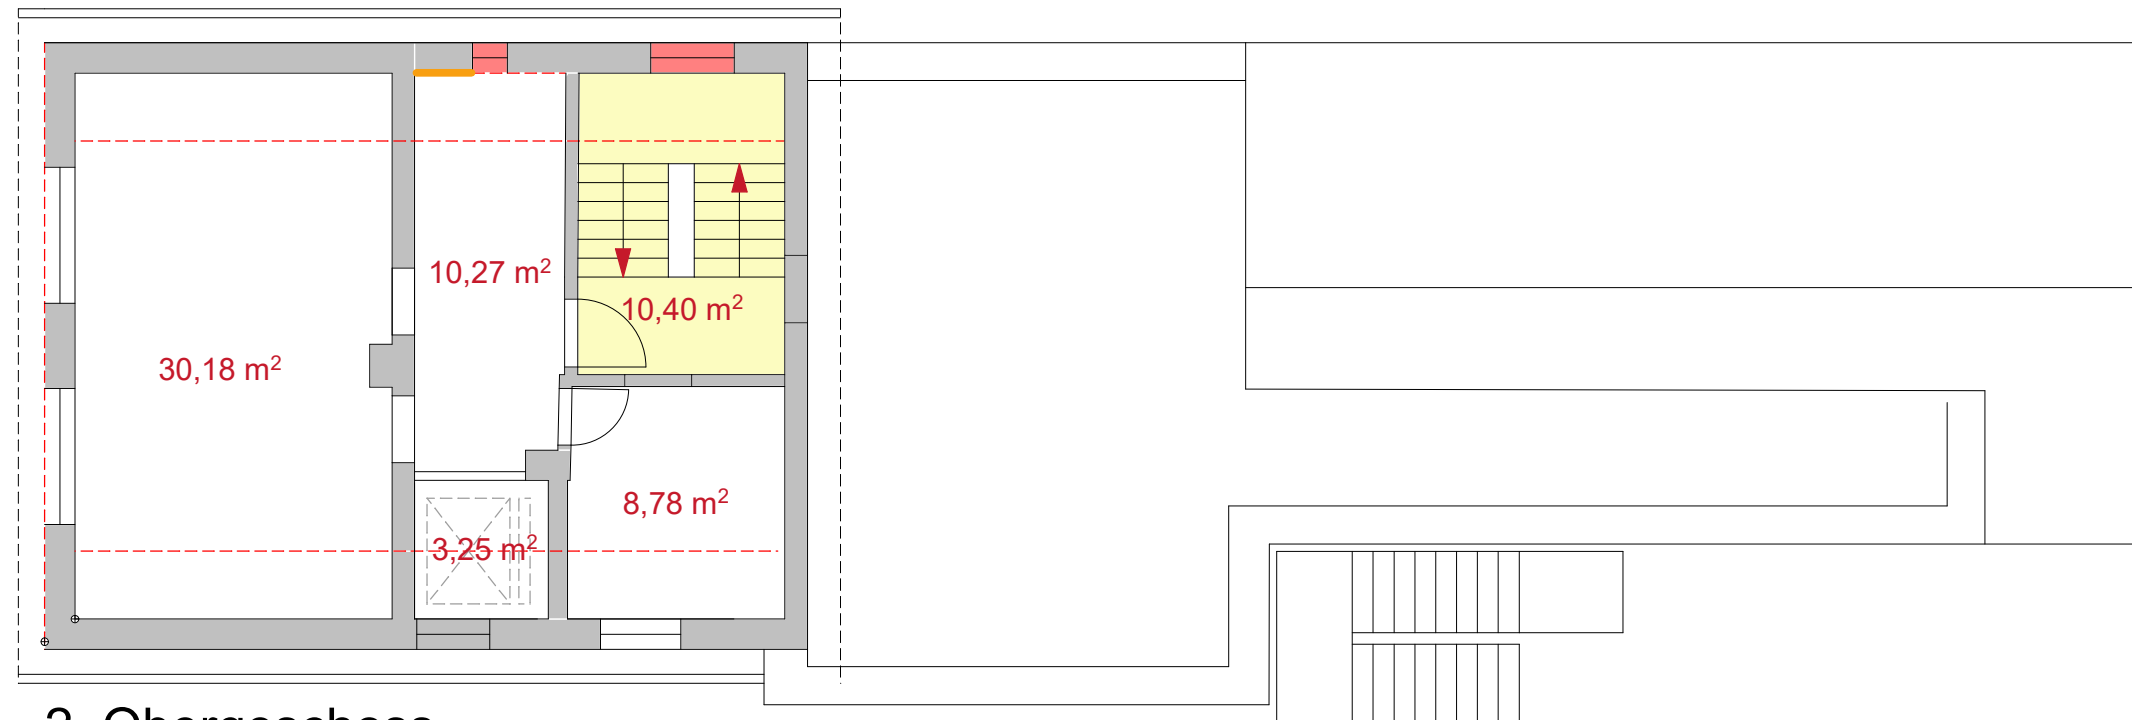

2. Obergeschoss

Planung:

Haake
Planen + Bauen

Heinrich - Gellissen - Str. 9
50769 Köln

Fon: 0221 - 8694087
Fax: 0241 - 8694088

Bauherr:

Stadt Leverkusen
Fachbereich Stadtplanung

Hauptstr. 101
51373 Leverkusen

Fon: 0214 406-8850
dezernatV@stadt.leverkusen.de

Projekt:


**Stadtteilzentrum
Villa Zündfunke**

Hitdorferstr. 196
51373 Leverkusen


**Vorentwurf 3
1. Obergeschoss
2. Obergeschoss**

Maßstab: 1:100
Datum: 13.01.2018
Geändert: 08.02.2018
Blattformat: A3


Bl. Nr. 3

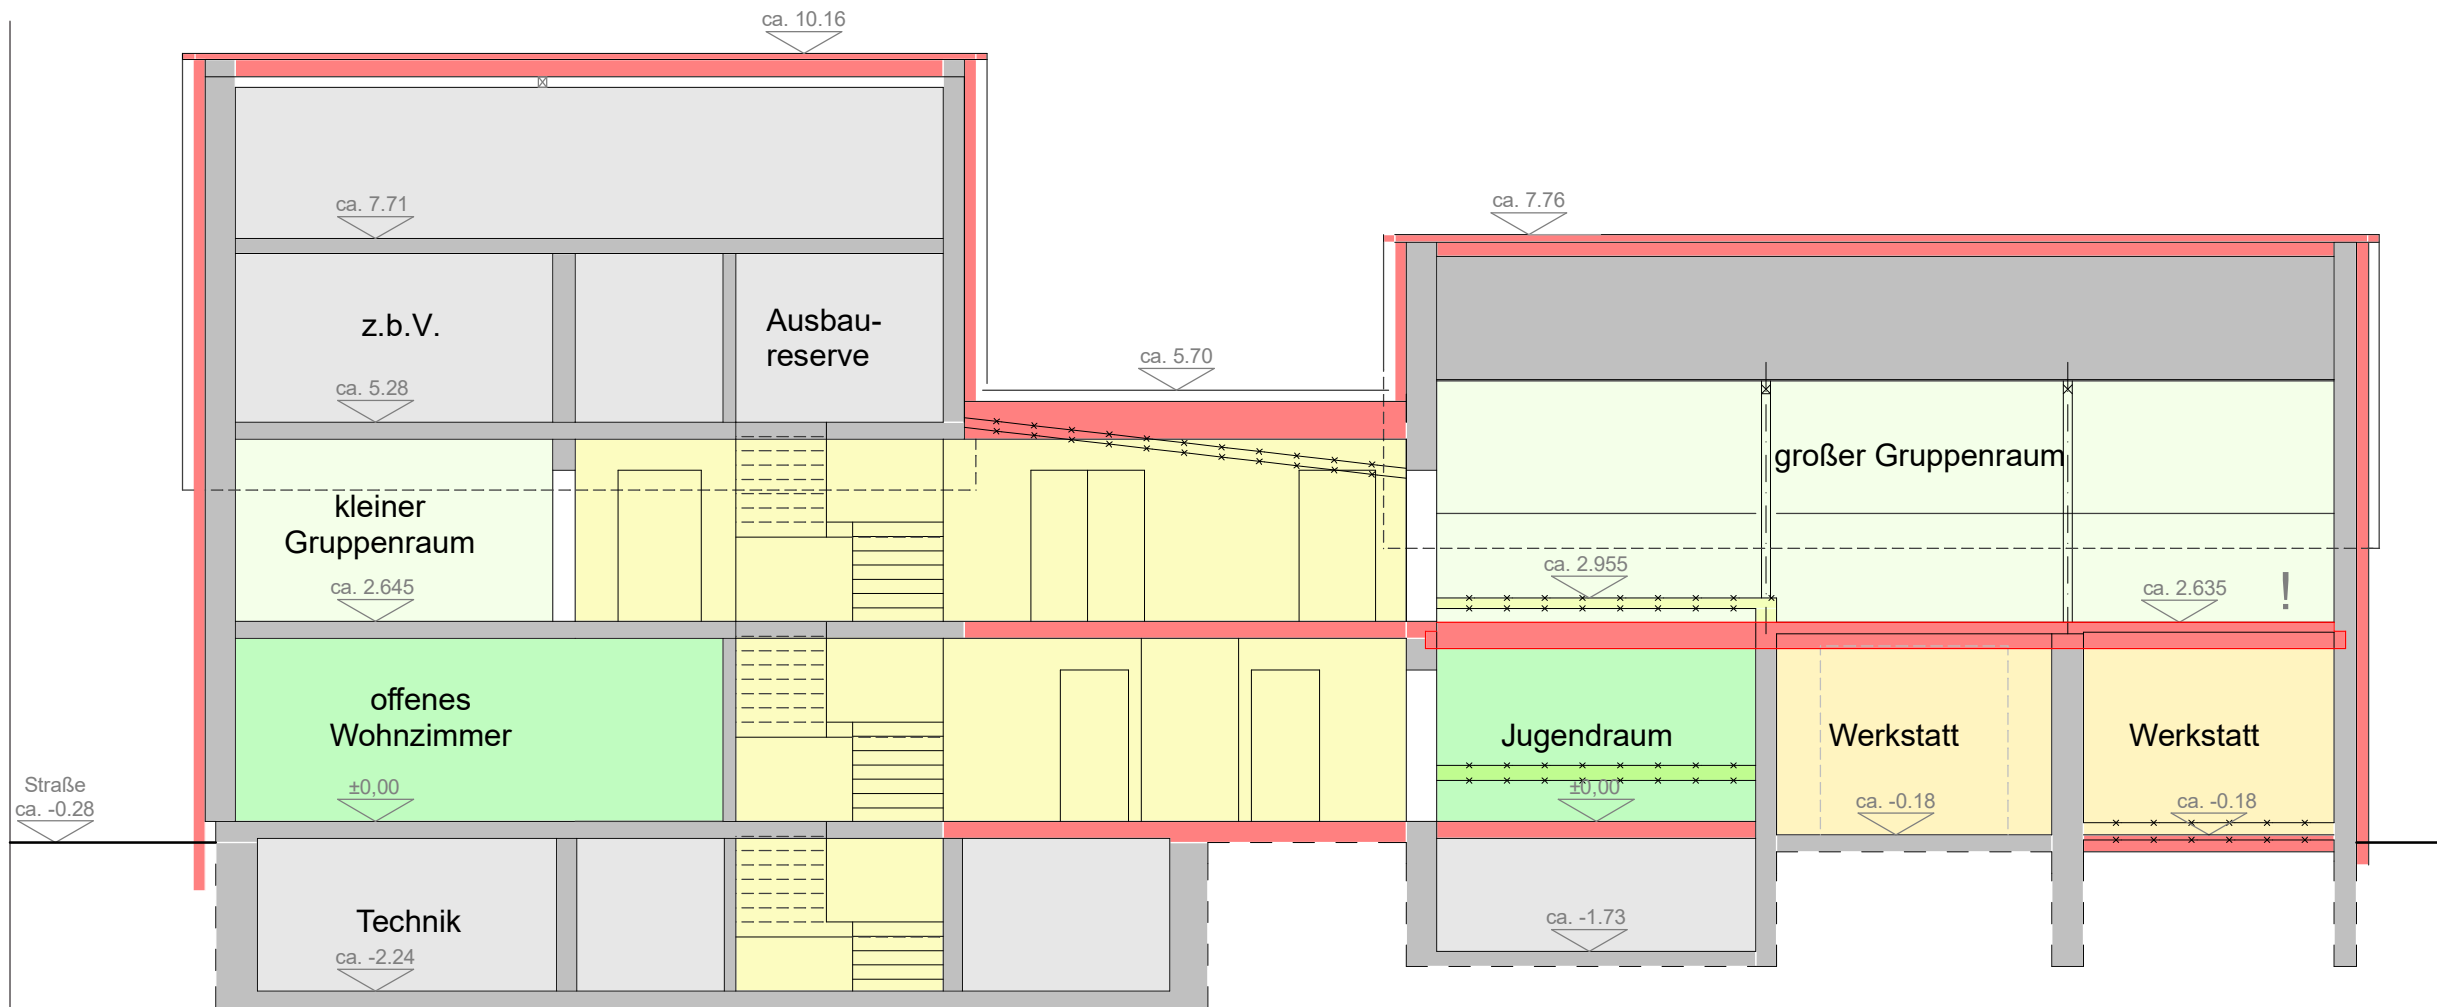

Schnitt C - C

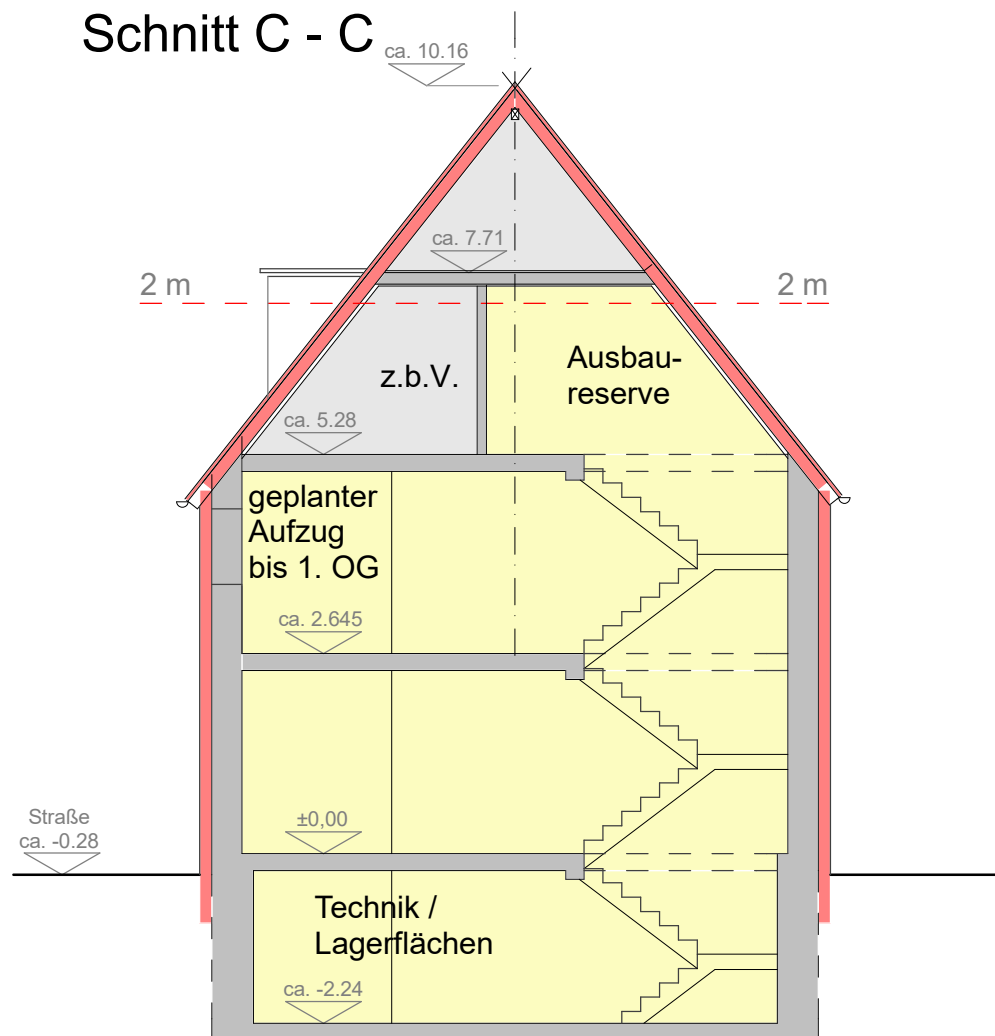

Schnitt A - A

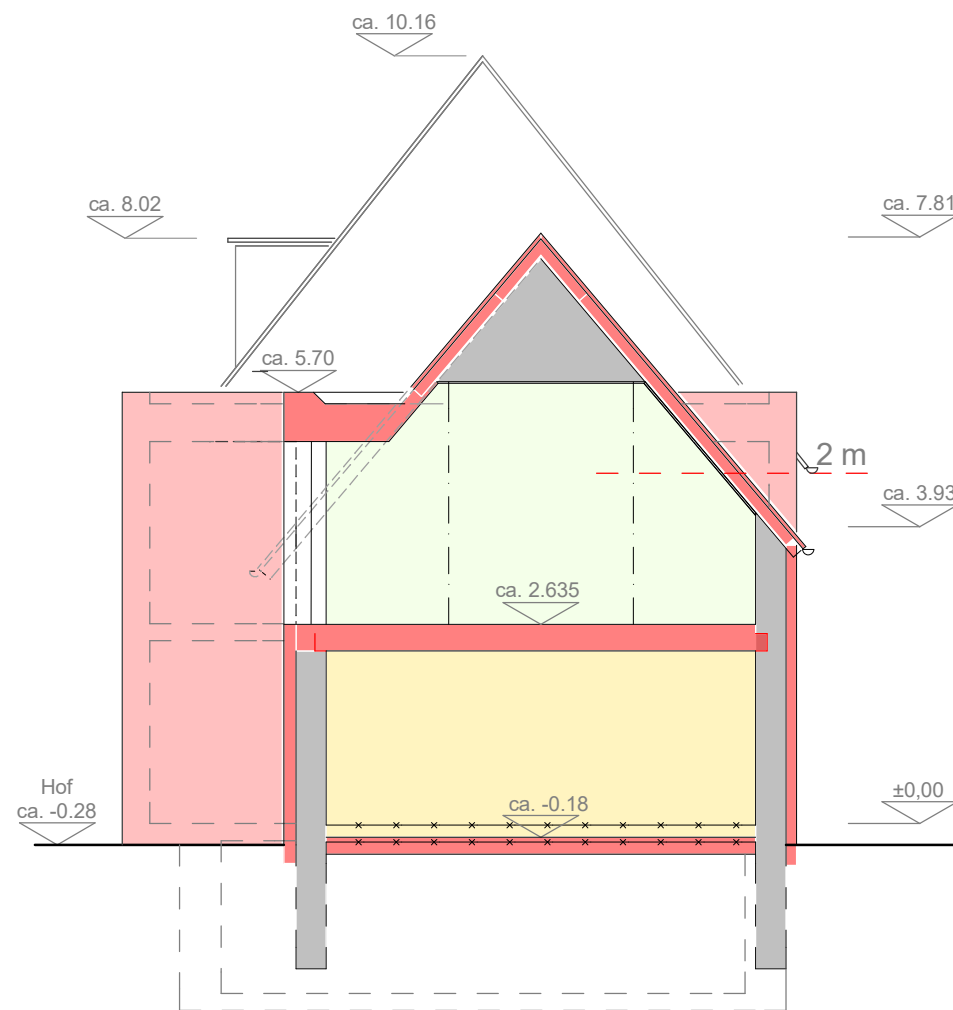

Schnitt B - B

Planung:
Haake
 Planen + Bauen
 Heinrich - Gellissen - Str. 9
 50769 Köln
 Fon: 0221 - 8694087
 Fax: 0241 - 8694088

Bauherr:
 Stadt Leverkusen
 Fachbereich Stadtplanung
 Hauptstr. 101
 51373 Leverkusen
 Fon: 0214 406-8850
 dezernatV@stadt.leverkusen.de


Projekt:
 Stadtteilzentrum
 Villa Zündfunke
 Hittdorferstr. 196
 51373 Leverkusen

Vorentwurf 3
 Schnitte

Maßstab: 1:100
 Datum: 13.01.2018
 Geändert: 05.03.2018
 Blattformat: A3

Bl. Nr. 4

OG 01 (1), OG 01 (2) Hofansicht 05.03.2018

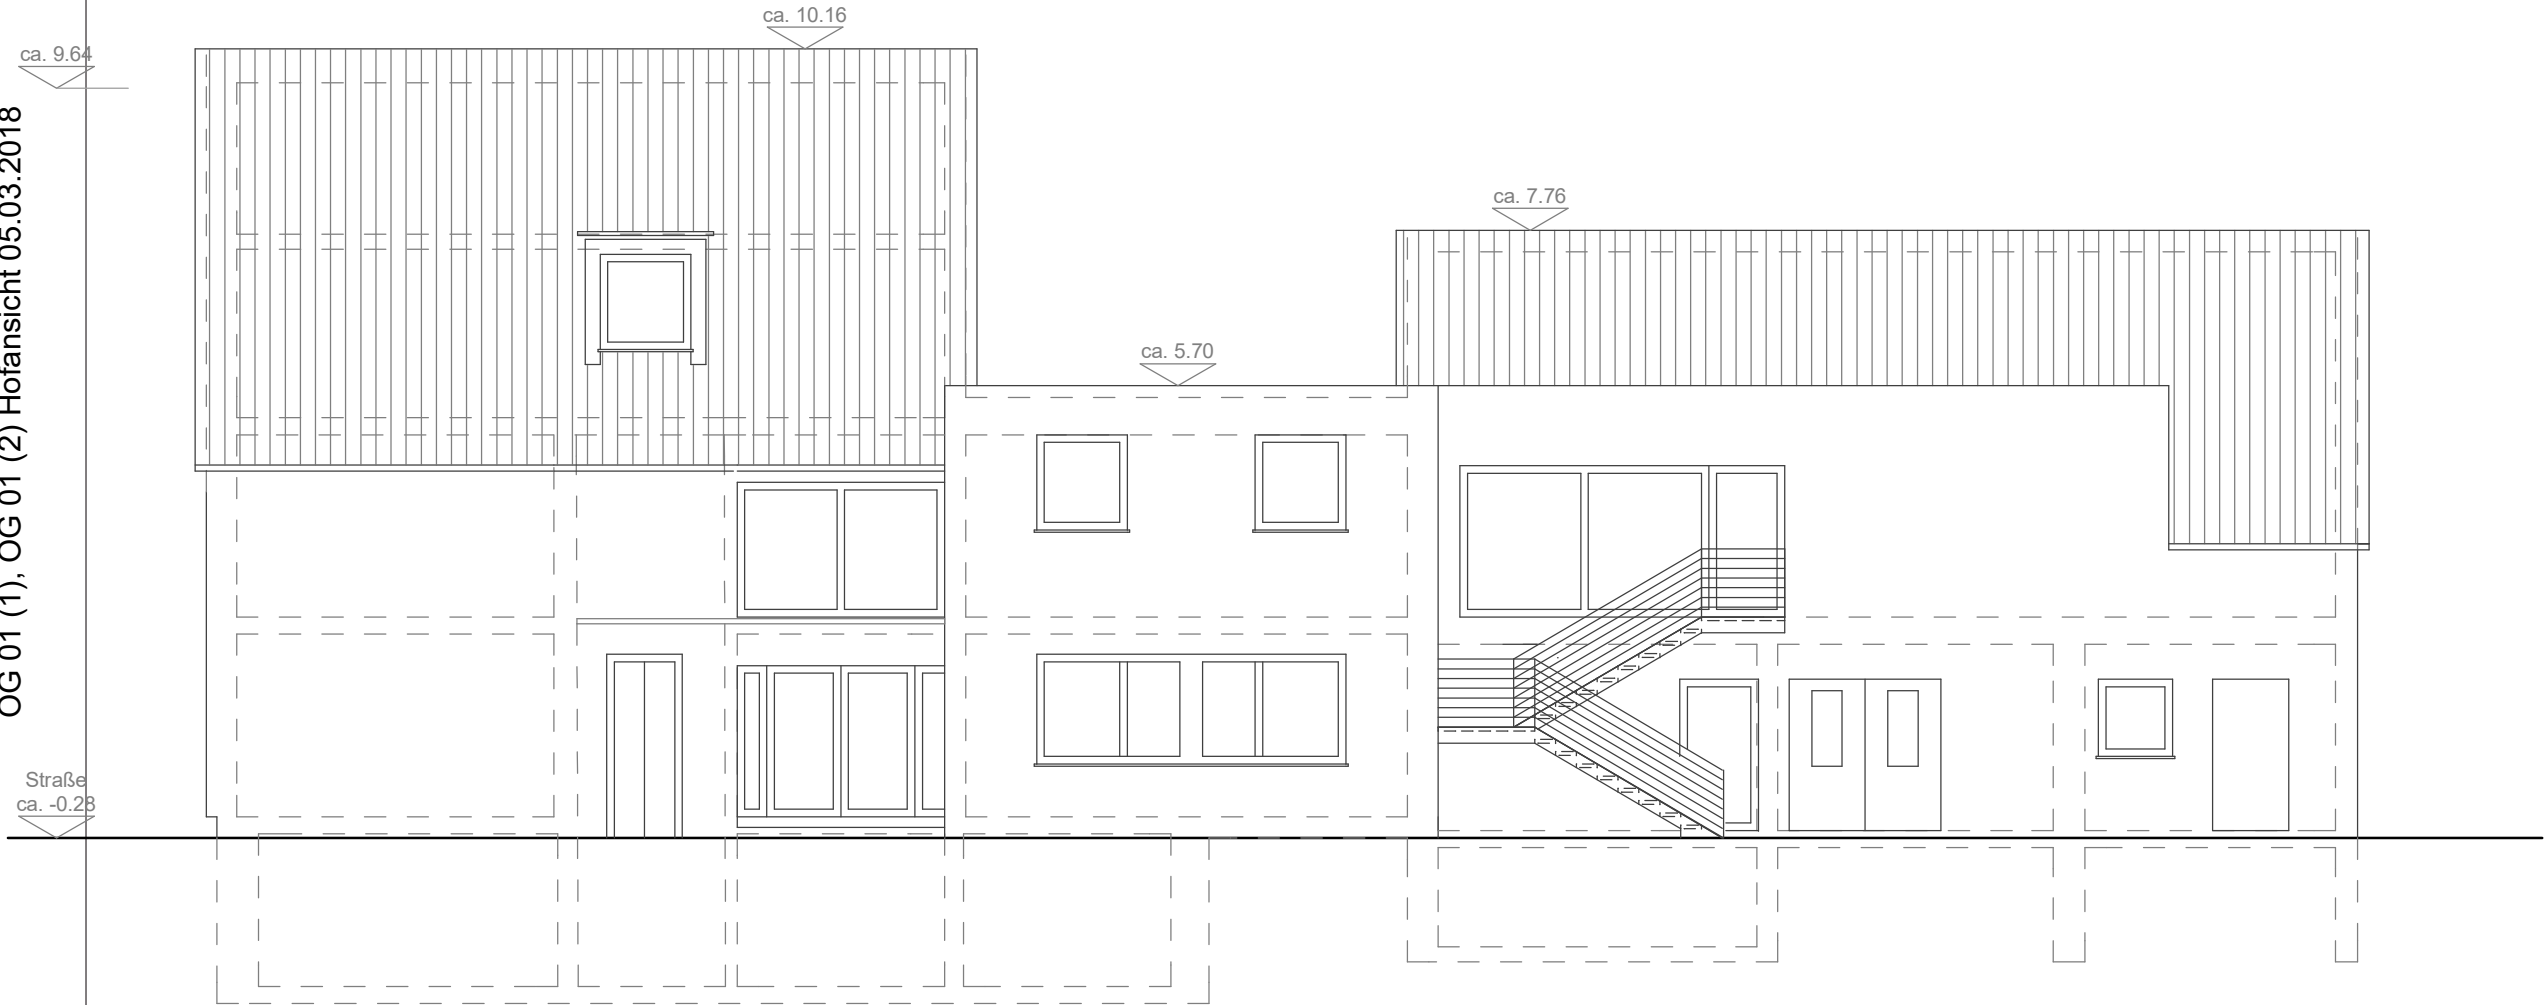

Planung:

Haake
Planen + Bauen

Heinrich - Gellissen - Str. 9
50769 Köln

Fon: 0221 - 8694087
Fax: 0241 - 8694088

Bauherr:

Stadt Leverkusen
Fachbereich Stadtplanung

Hauptstr. 101
51373 Leverkusen

Fon: 0214 406-8850
dezernatV@stadt.leverkusen.de

Projekt:

Stadtteilzentrum
Villa Zündfunke


Hitdorferstr. 196
51373 Leverkusen

Vorentwurf 3
Hofansicht

Maßstab: 1:100
Datum: 13.01.2018
Geändert: 05.03.2018
Blattformat: A3

Bl. Nr. 5

OG 01 (3), OG 01 (5) Straßenansicht
05.03.2018

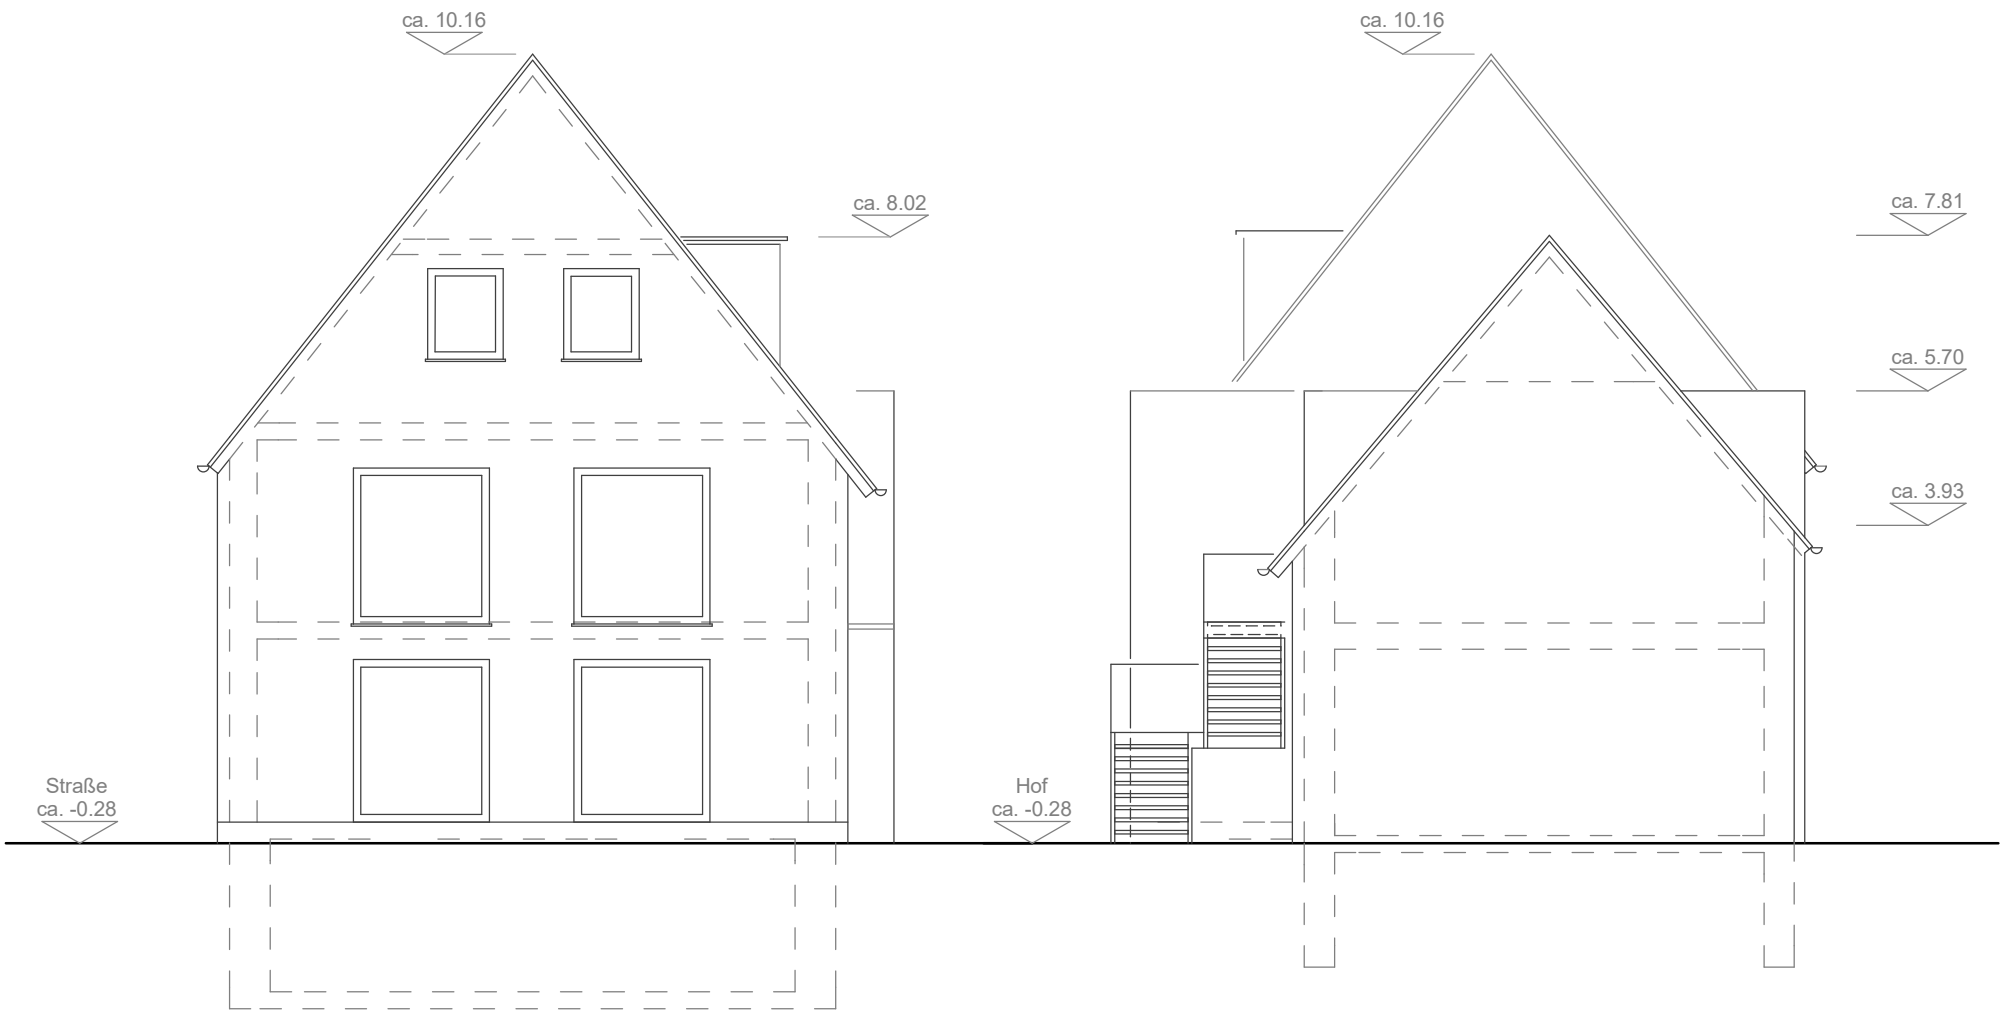


Planung:
Haake
Planen + Bauen
Heinrich - Gellissen - Str. 9
50769 Köln
Fon: 0221 - 8694087
Fax: 0241 - 8694088

Bauherr:
Stadt Leverkusen
Fachbereich Stadtplanung
Hauptstr. 101
51373 Leverkusen
Fon: 0214 406-8850
dezernatV@stadt.leverkusen.de

Projekt:
Stadtteilzentrum
Villa Zündfunke
Hitdorferstr. 196
51373 Leverkusen

Vorentwurf 3
Straßenansicht
Maßstab: 1:100
Datum: 13.01.2018
Geändert: 05.03.2018
Blattformat: A3
Bl. Nr. 6

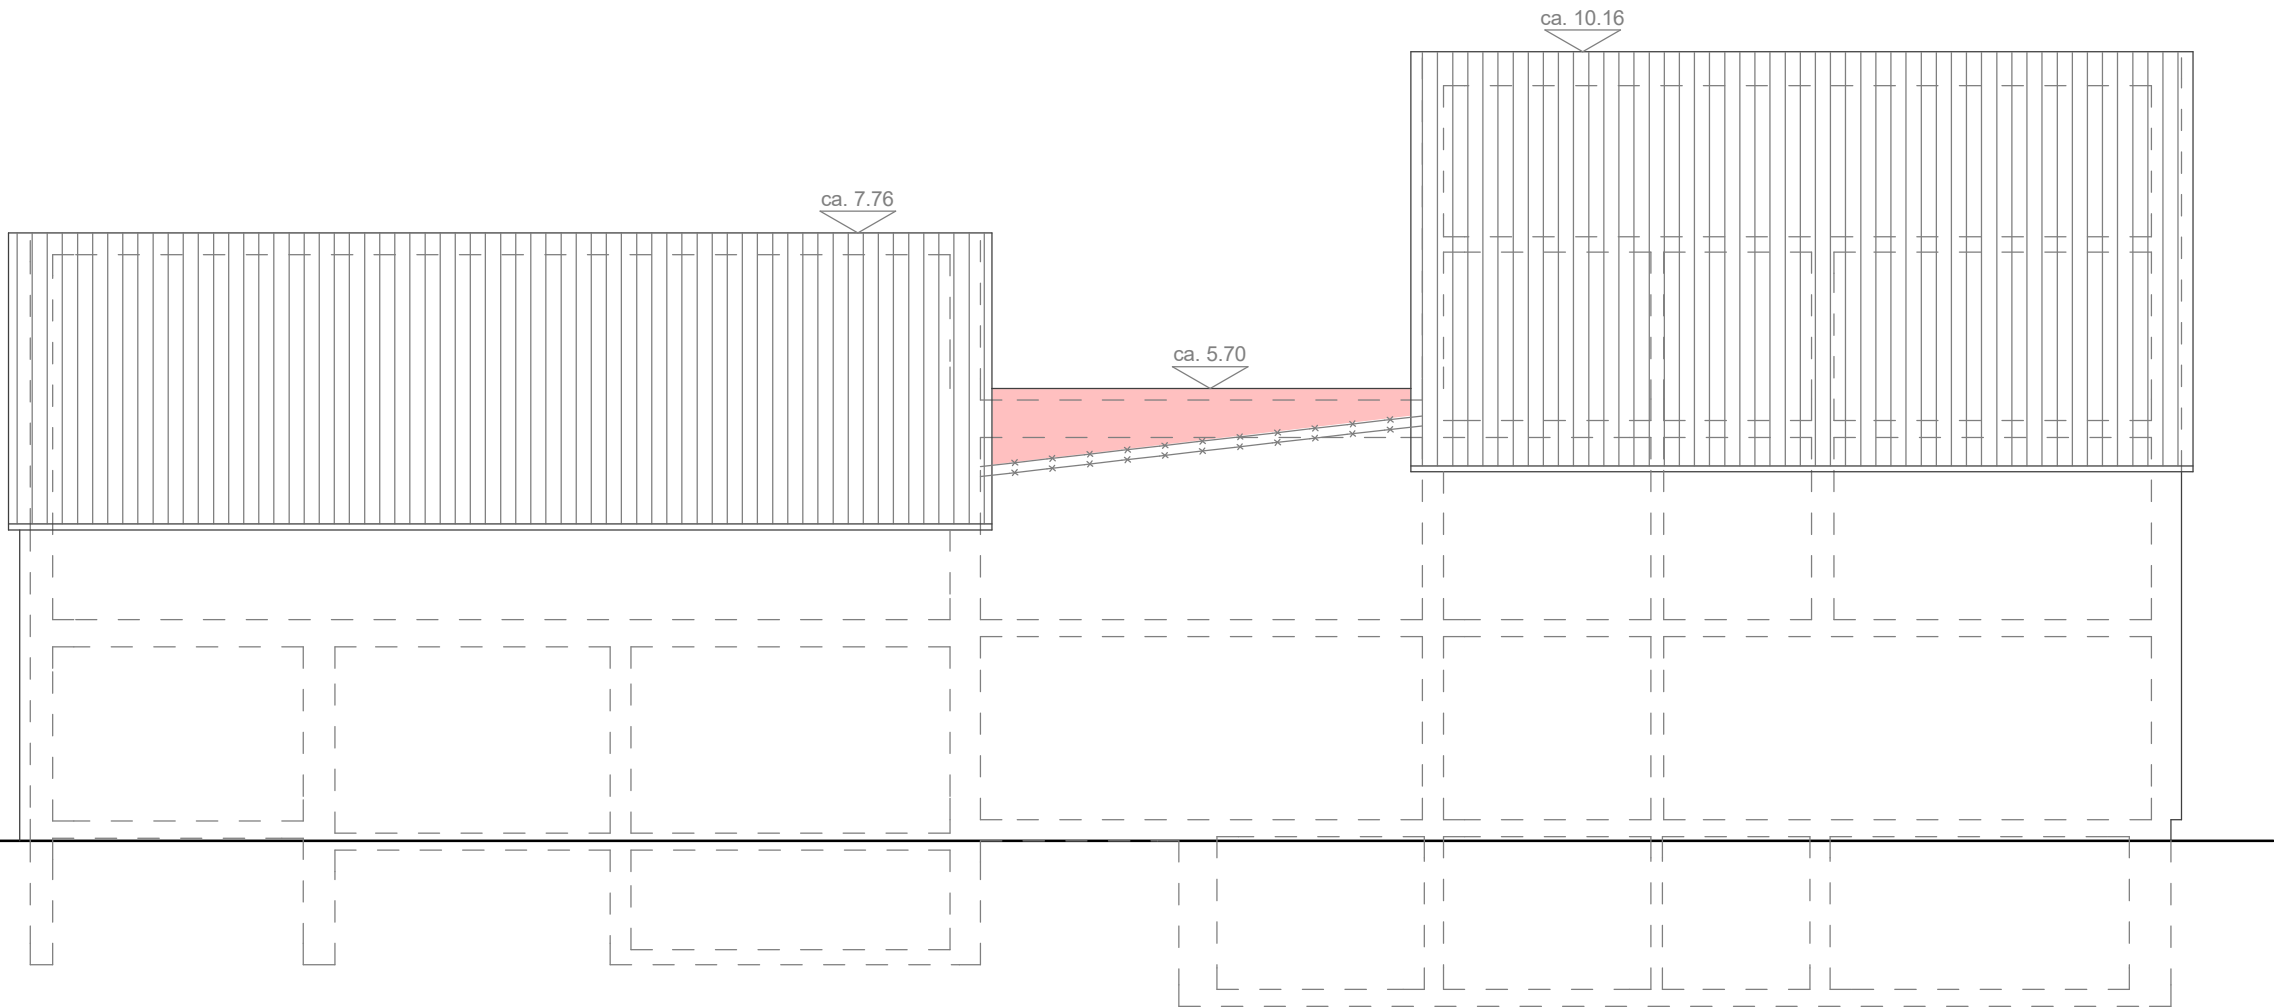

Planung:
Haake
Planen + Bauen
Heinrich - Gellissen - Str. 9
50769 Köln
Fon: 0221 - 8694087
Fax: 0241 - 8694088

Bauherr:
Stadt Leverkusen
Fachbereich Stadtplanung
Hauptstr. 101
51373 Leverkusen
Fon: 0214 406-8850
dezernatV@stadt.leverkusen.de

Projekt:
Stadtteilzentrum
Villa Zündfunke
Hitdorferstr. 196
51373 Leverkusen

Vorentwurf 3
Nachbaransicht
Maßstab: 1:100
Datum: 13.01.2018
Geändert: 05.03.2018
Blattformat: A3
Bl. Nr. 7