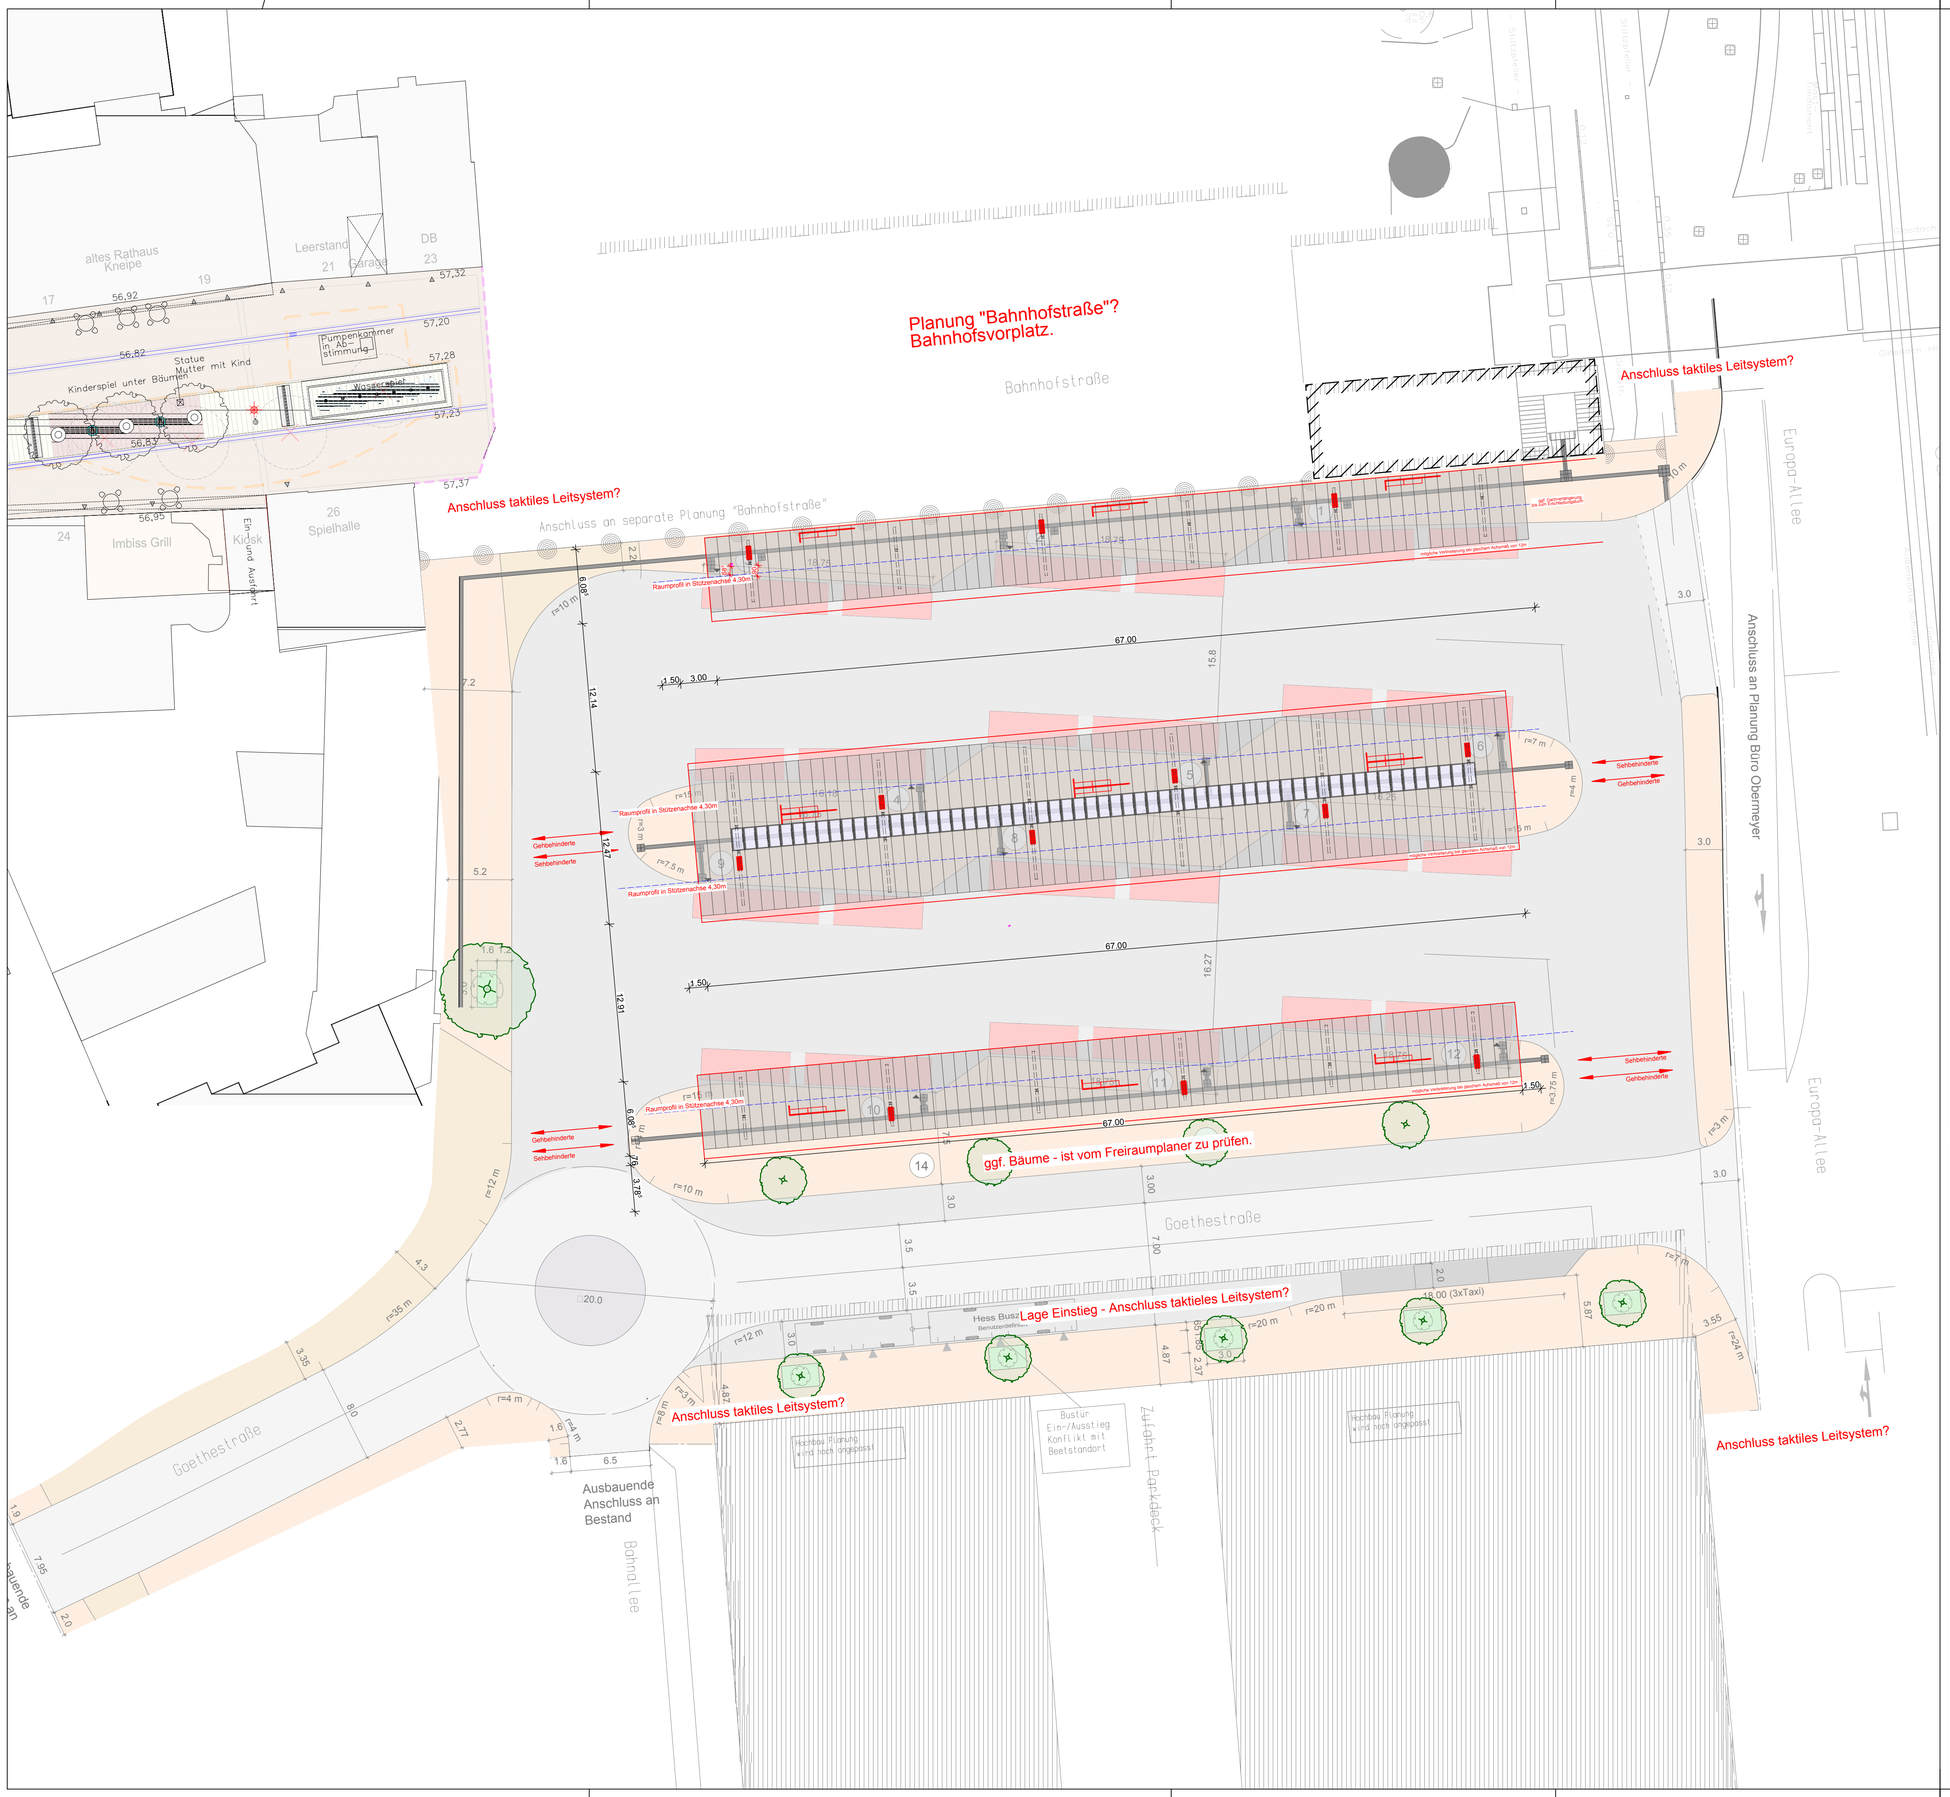

Anlage 4a

			F														
			E														
			D														
			C														
			B														
			A														
			PLANINDEX	BAUHERR	ARCHITEKT	STATIKER	BAULEITUNG	BAUUNTERNEHMER	TECHNIKKOORD.	- HEIZUNG	- LÜFTTECHNIK	- ELEKTRO	- SANITÄR	AUßENANLAGENPL.	VERKEHRSPLANER			
ÄNDERUNGEN/ERGÄNZUNGEN	GEZ.	DATUM	VERTEILER														

Die fertigungstechnischen und bauphysikalisch bestimmenden Angaben zur Konstruktion und Funktion sind vom Unternehmer verantwortlich nachzuprüfen. Ebenso die Übereinstimmung der vom Planer angegebenen Zwangsmaße. Sämtliche sonstigen Unstimmigkeiten sind der Bauleitung unverzüglich mitzuteilen.

Der Entwurf ist geistiges Eigentum des Planers und urheberrechtlich geschützt. Vervielfältigungen und Weitergabe an Dritte erfolgt nur mit ausdrücklicher Genehmigung des Planverfassers. Bei Mißbrauch bleiben rechtliche Schritte vorbehalten.

PROJEKT
OPLADEN ZOB ÜBERDACHUNG

BAUHERR
NEUE BAHNSTADT OPLADEN GMBH
Bahnstadtchaussee 4
51379 Leverkusen-Opladen

VORABZUG

ARCHITEKT
HEINZ JAHNEN PFLÜGER
KASINOSTRASSE 76A
52066 AACHEN
www.HJPplaner.de
FON: 0241/608260-0
FAX: 0241/608260-10
mail@hjpplaner.de

ZEICHNUNG
P2 Lageplan - ZOB Überdachung

LEISTUNGSPHASE
ENTWURFSSPLANUNG

		PROJEKT-NR.	BAUTEIL-NR.	PLAN-NR.	GEWERK	INDEX	MASZSTAB
GEZEICHNET	TS/NP/JW	1136	____	201	____		1:250
DATUM	01.02.2018						
GEPRÜFT	.						
DATUM	.						

AUF ÜBEREINSTIMMUNG MIT DER ARCHITEKTENPLANUNG GEPRÜFT UND UNTER BERÜCKSICHTIGUNG DER ERSICHTL. EINTRAGUNGEN FREIGEGEBEN.

H/B = 594 / 1189 (0.71m²)

Allplan 2011