




Perspektive von Moskauer Straße



Lageplan . 1-500




Ansicht Nord . 1-200

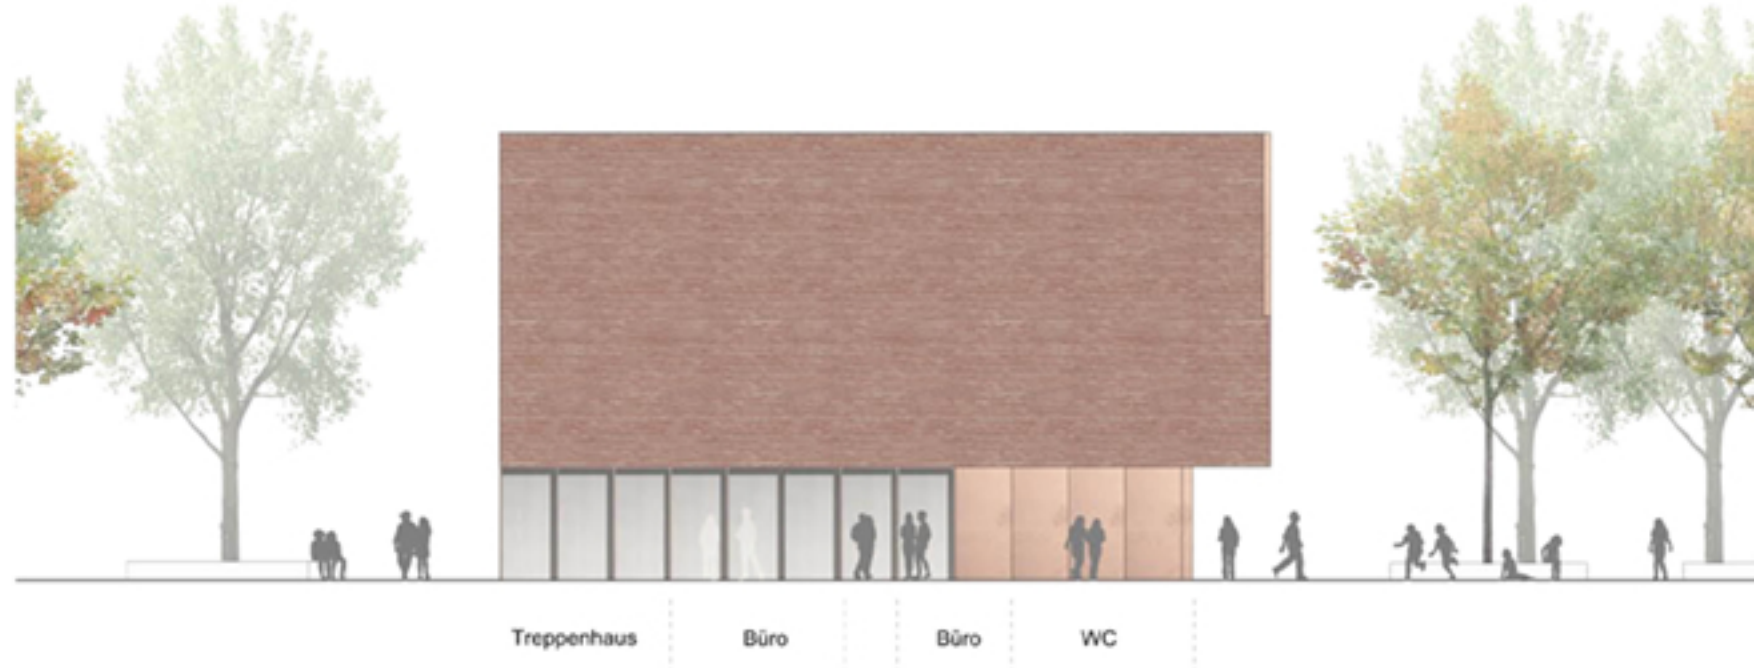

Ansicht Ost . 1-200



Ansicht Süd . 1-200

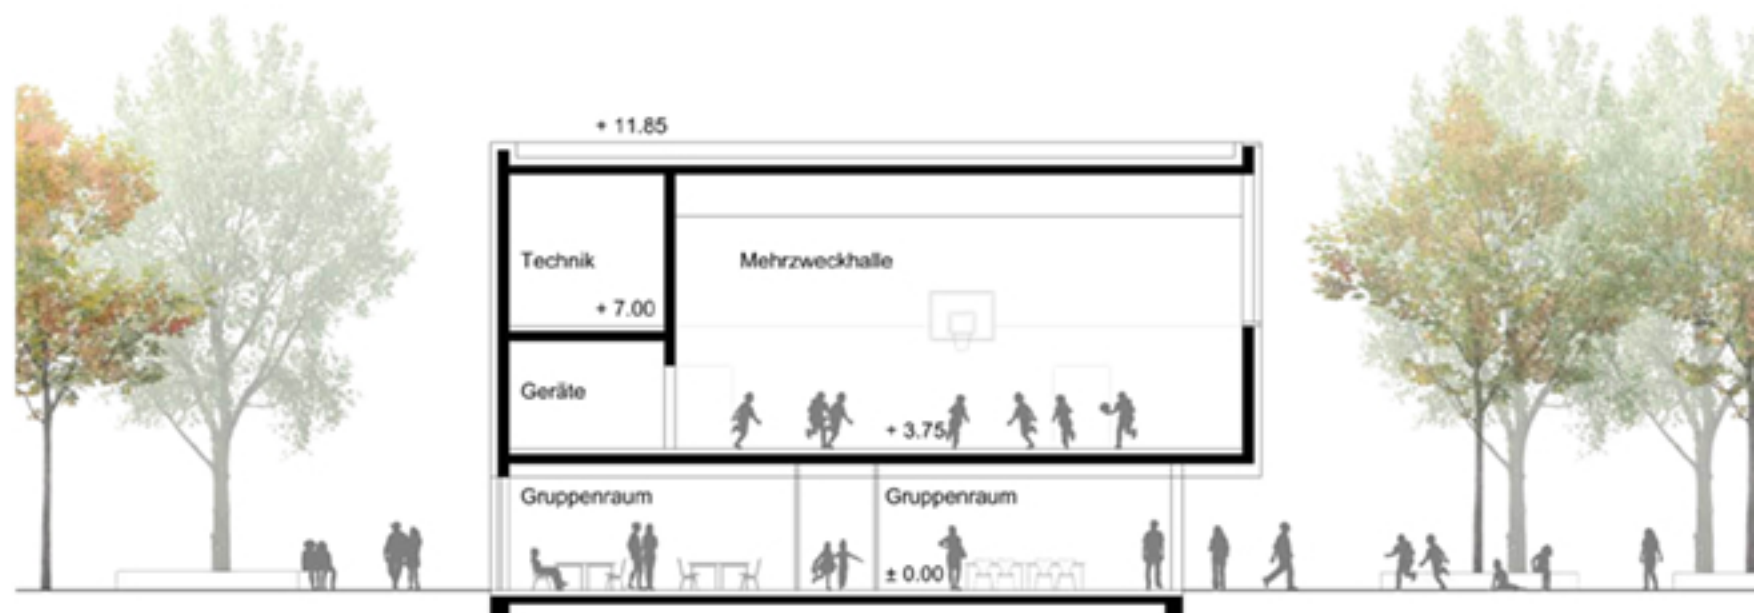

Querschnitt . 1-200