





Grundriss Erdgeschoss . 1-200

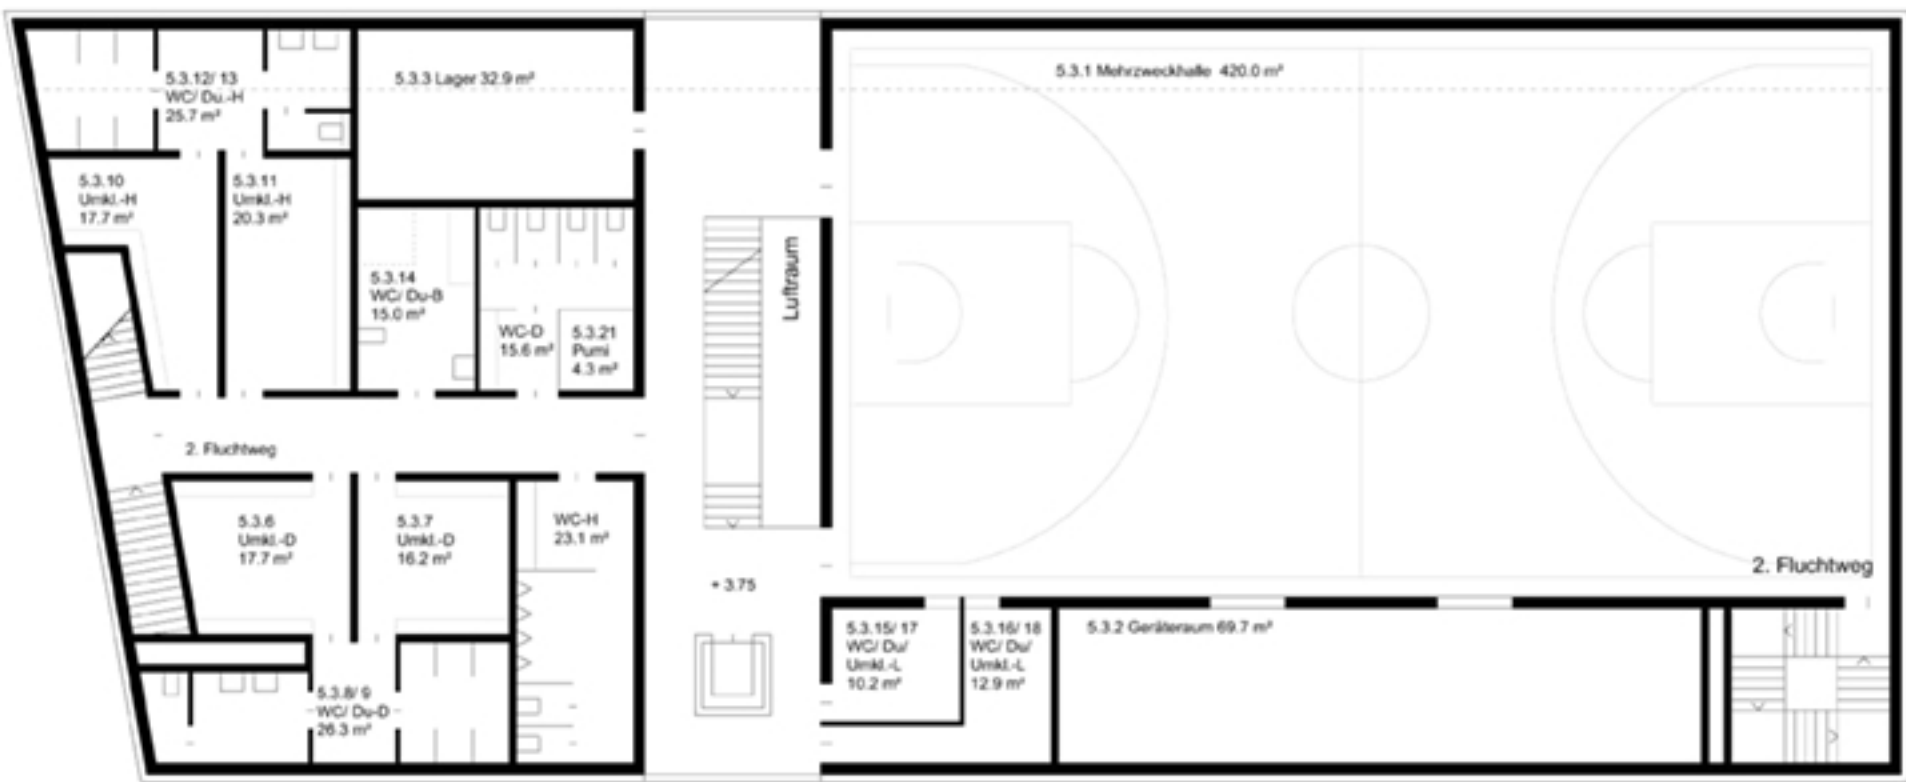

Grundriss 1. Obergeschoss . 1-200

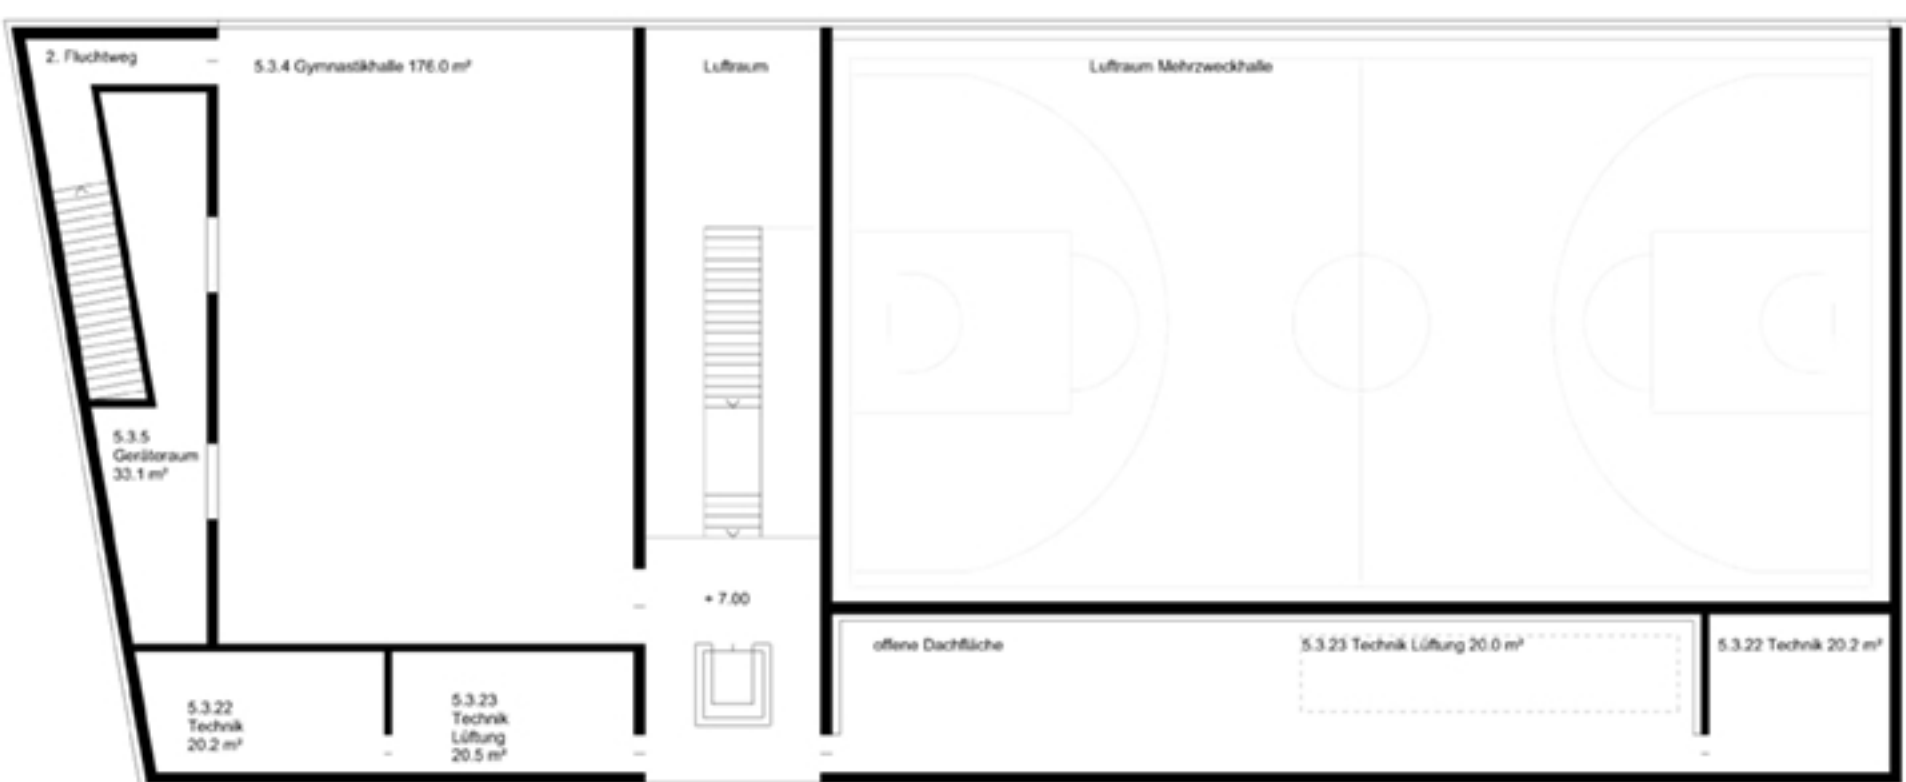

Grundriss 2. Obergeschoss . 1-200

Erdgeschoss

1. Obergeschoss

2. Obergeschoss
Nutzungsverteilung . 1-500

- Alte Feuerwache
- Schul toiletten
- Mehrzweck- und Gymnastikhalle
- Offener Ganztag mit Mensa



Ansicht West . 1-200



Längsschnitt . 1-200



Fassadenschnitt / Ansicht . 1-50