


Übersicht des Bebauungsplanes Nr. 208 B/II

"Opladen - nbso/Westseite - Quartiere"

1. Änderung

Anlage 1

zur Vorlage
Nr. 2018/2120

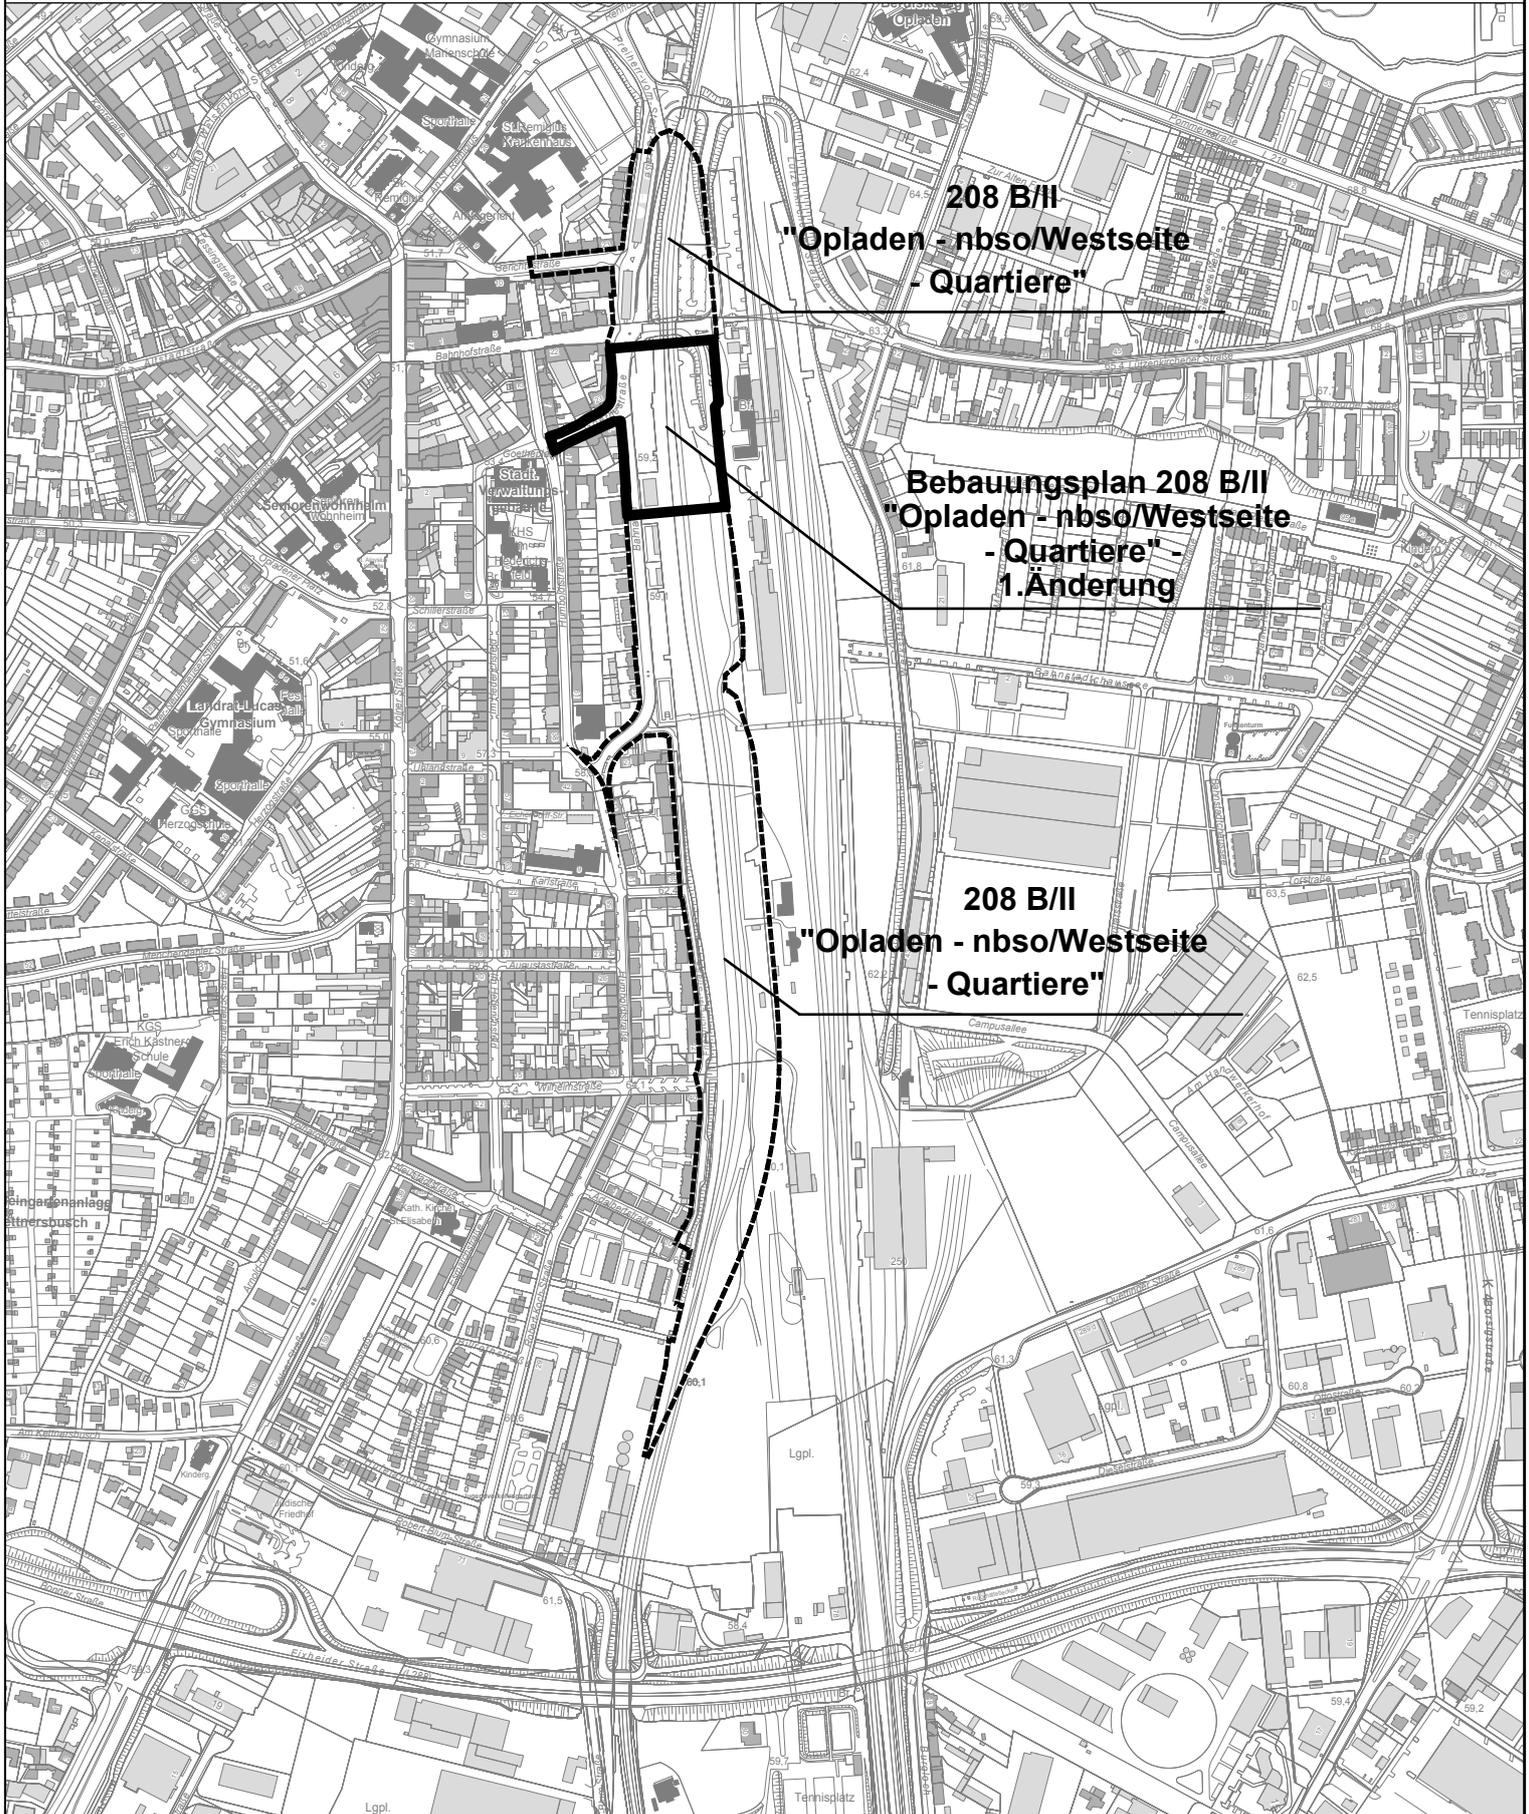

— Geltungsbereich des Bebauungsplanes Nr. 208 B/II
"Opladen - nbso/Westseite - Quartiere" - 1. Änderung

----- Geltungsbereich des Bebauungsplanes Nr. 208 B/II
"Opladen - nbso/Westseite - Quartiere"

Stadt Leverkusen

Projekt: BPlan Nr. 208/II

Maßstab 1:7500

Stand: März 2018

Fachbereich Stadtplanung und Bauaufsicht

Teilbereich: 208 B/II "Opladen - nbso/Westseite - Quartiere" -
1. Änderung

