


Geltungsbereich des Bebauungsplans Nr. 172 B/II "Campus Leverkusen und Gewerbe" - 2. Änderung

Anlage 1
zur Vorlage
Nr. 2018/2066

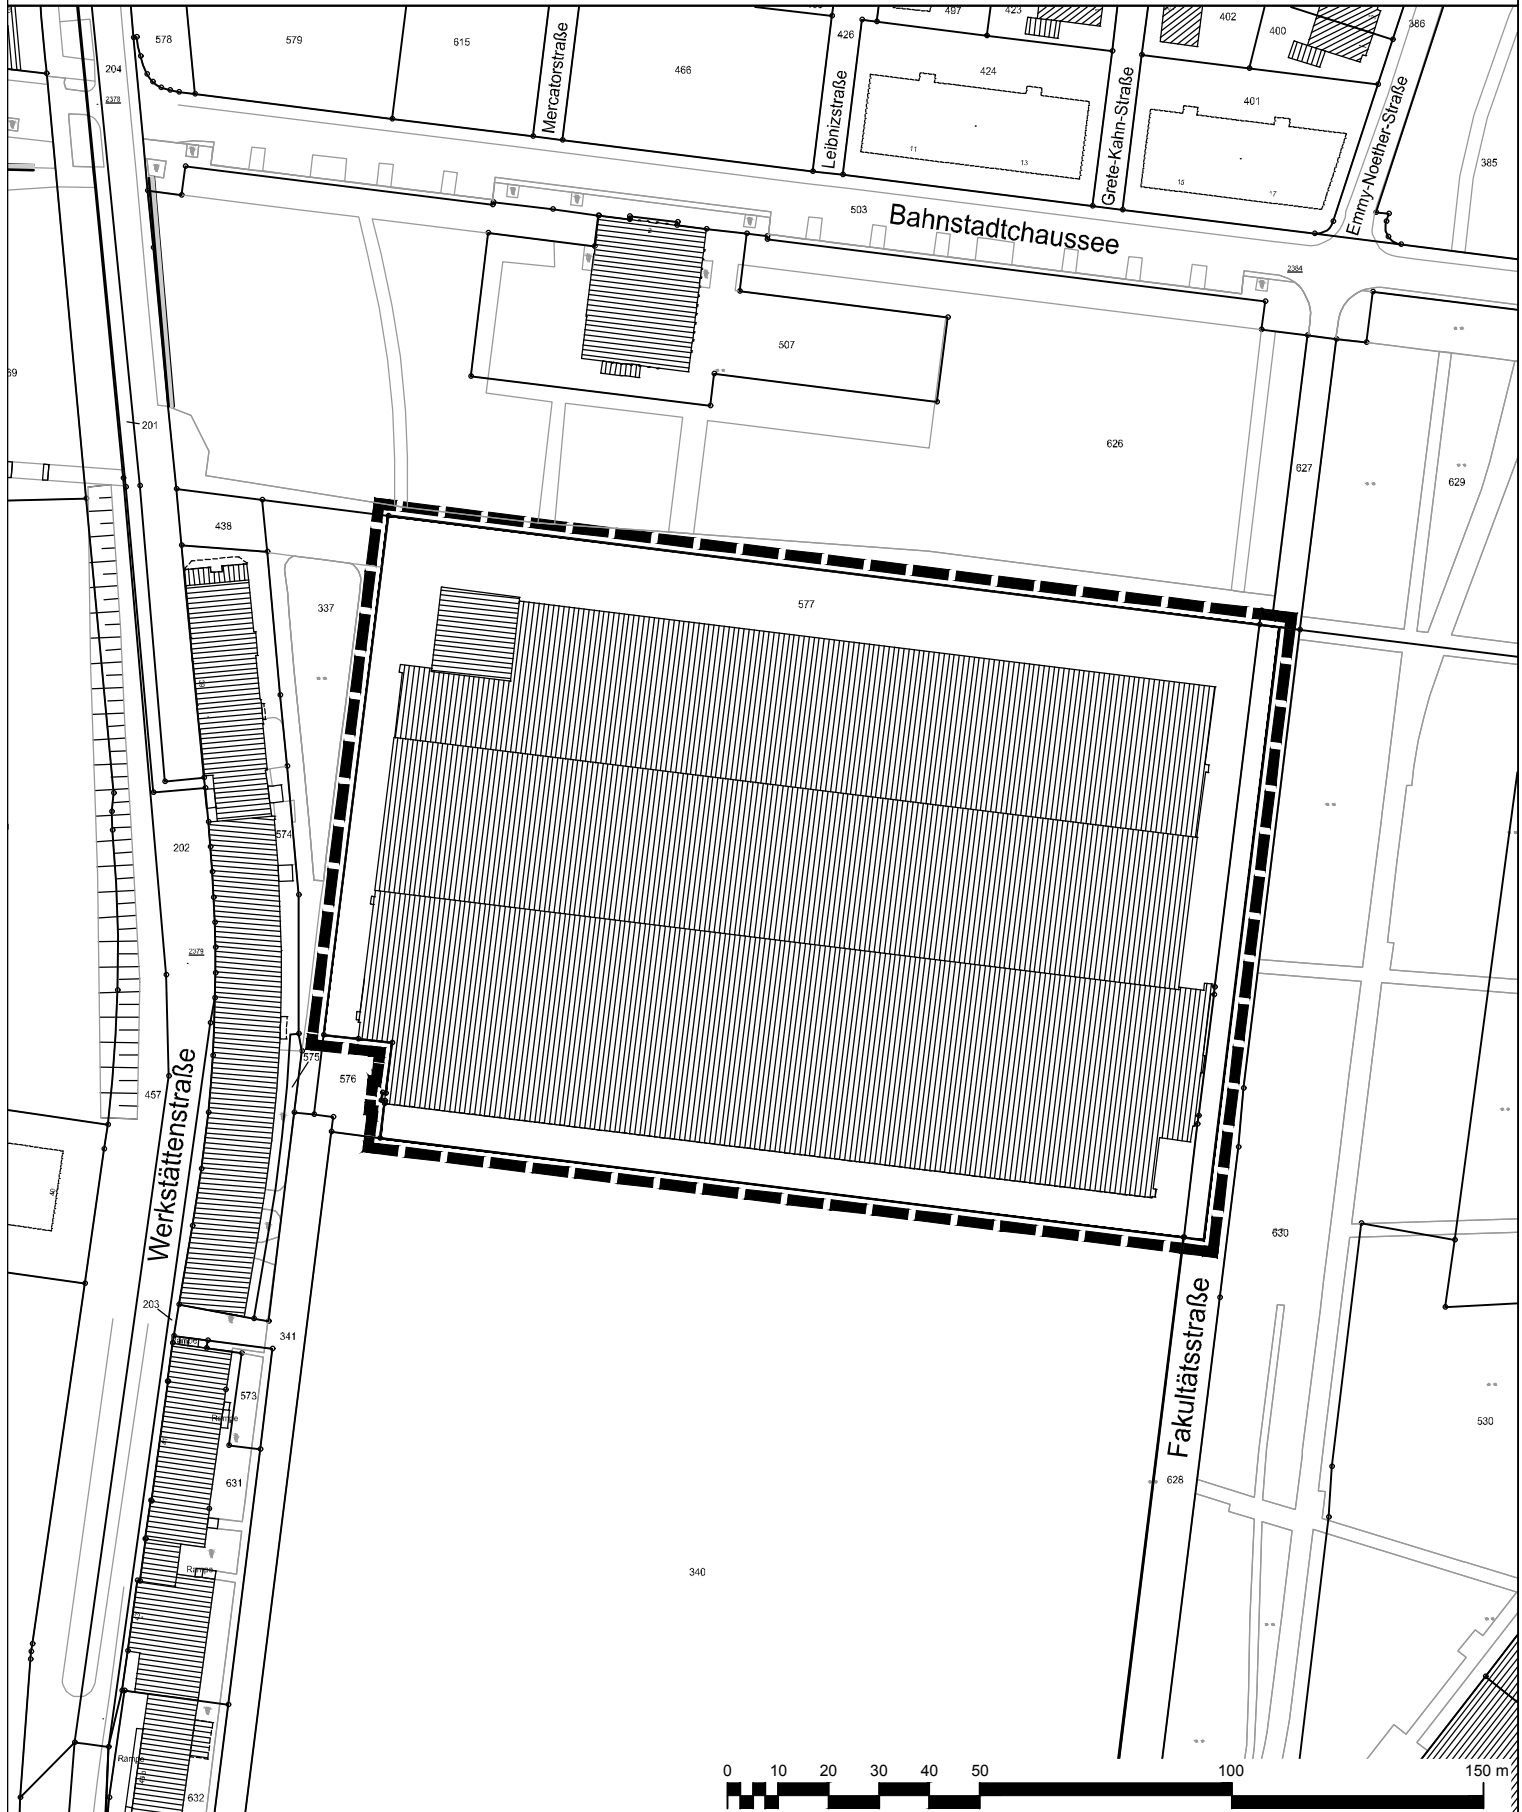

— — — — — Geltungsbereich des Bebauungsplans Nr. 172 B/II
"Campus Leverkusen und Gewerbe" - 2. Änderung

Stadt Leverkusen Fachbereich Stadtplanung

Projekt: Bebauungsplan Nr. 172 B/II

"Campus Leverkusen und Gewerbe" - 2. Änderung

Maßstab 1:1500 Stand: Februar 2018

Abt.: 613 Sachbearbeitung: Maas

Bearb./CAD: Hagenberg

Geplottet/gedruckt am: 13.02.2018

Pfad: G:\613\Zeichner\z Zeichnungen\B\Pläne\172_IL\neue_bahn_stadt_opladen\172_B_IL\Campus_Leverkusen+Gewerbe_2_Änderung\03_Anlagen

Dateiname: 172_B_IL_2_Aend_Anlage_1_Geltungsbereich.dwg

Zuletzt gespeichert am: 13.02.2018

