


ELBESTRASSE

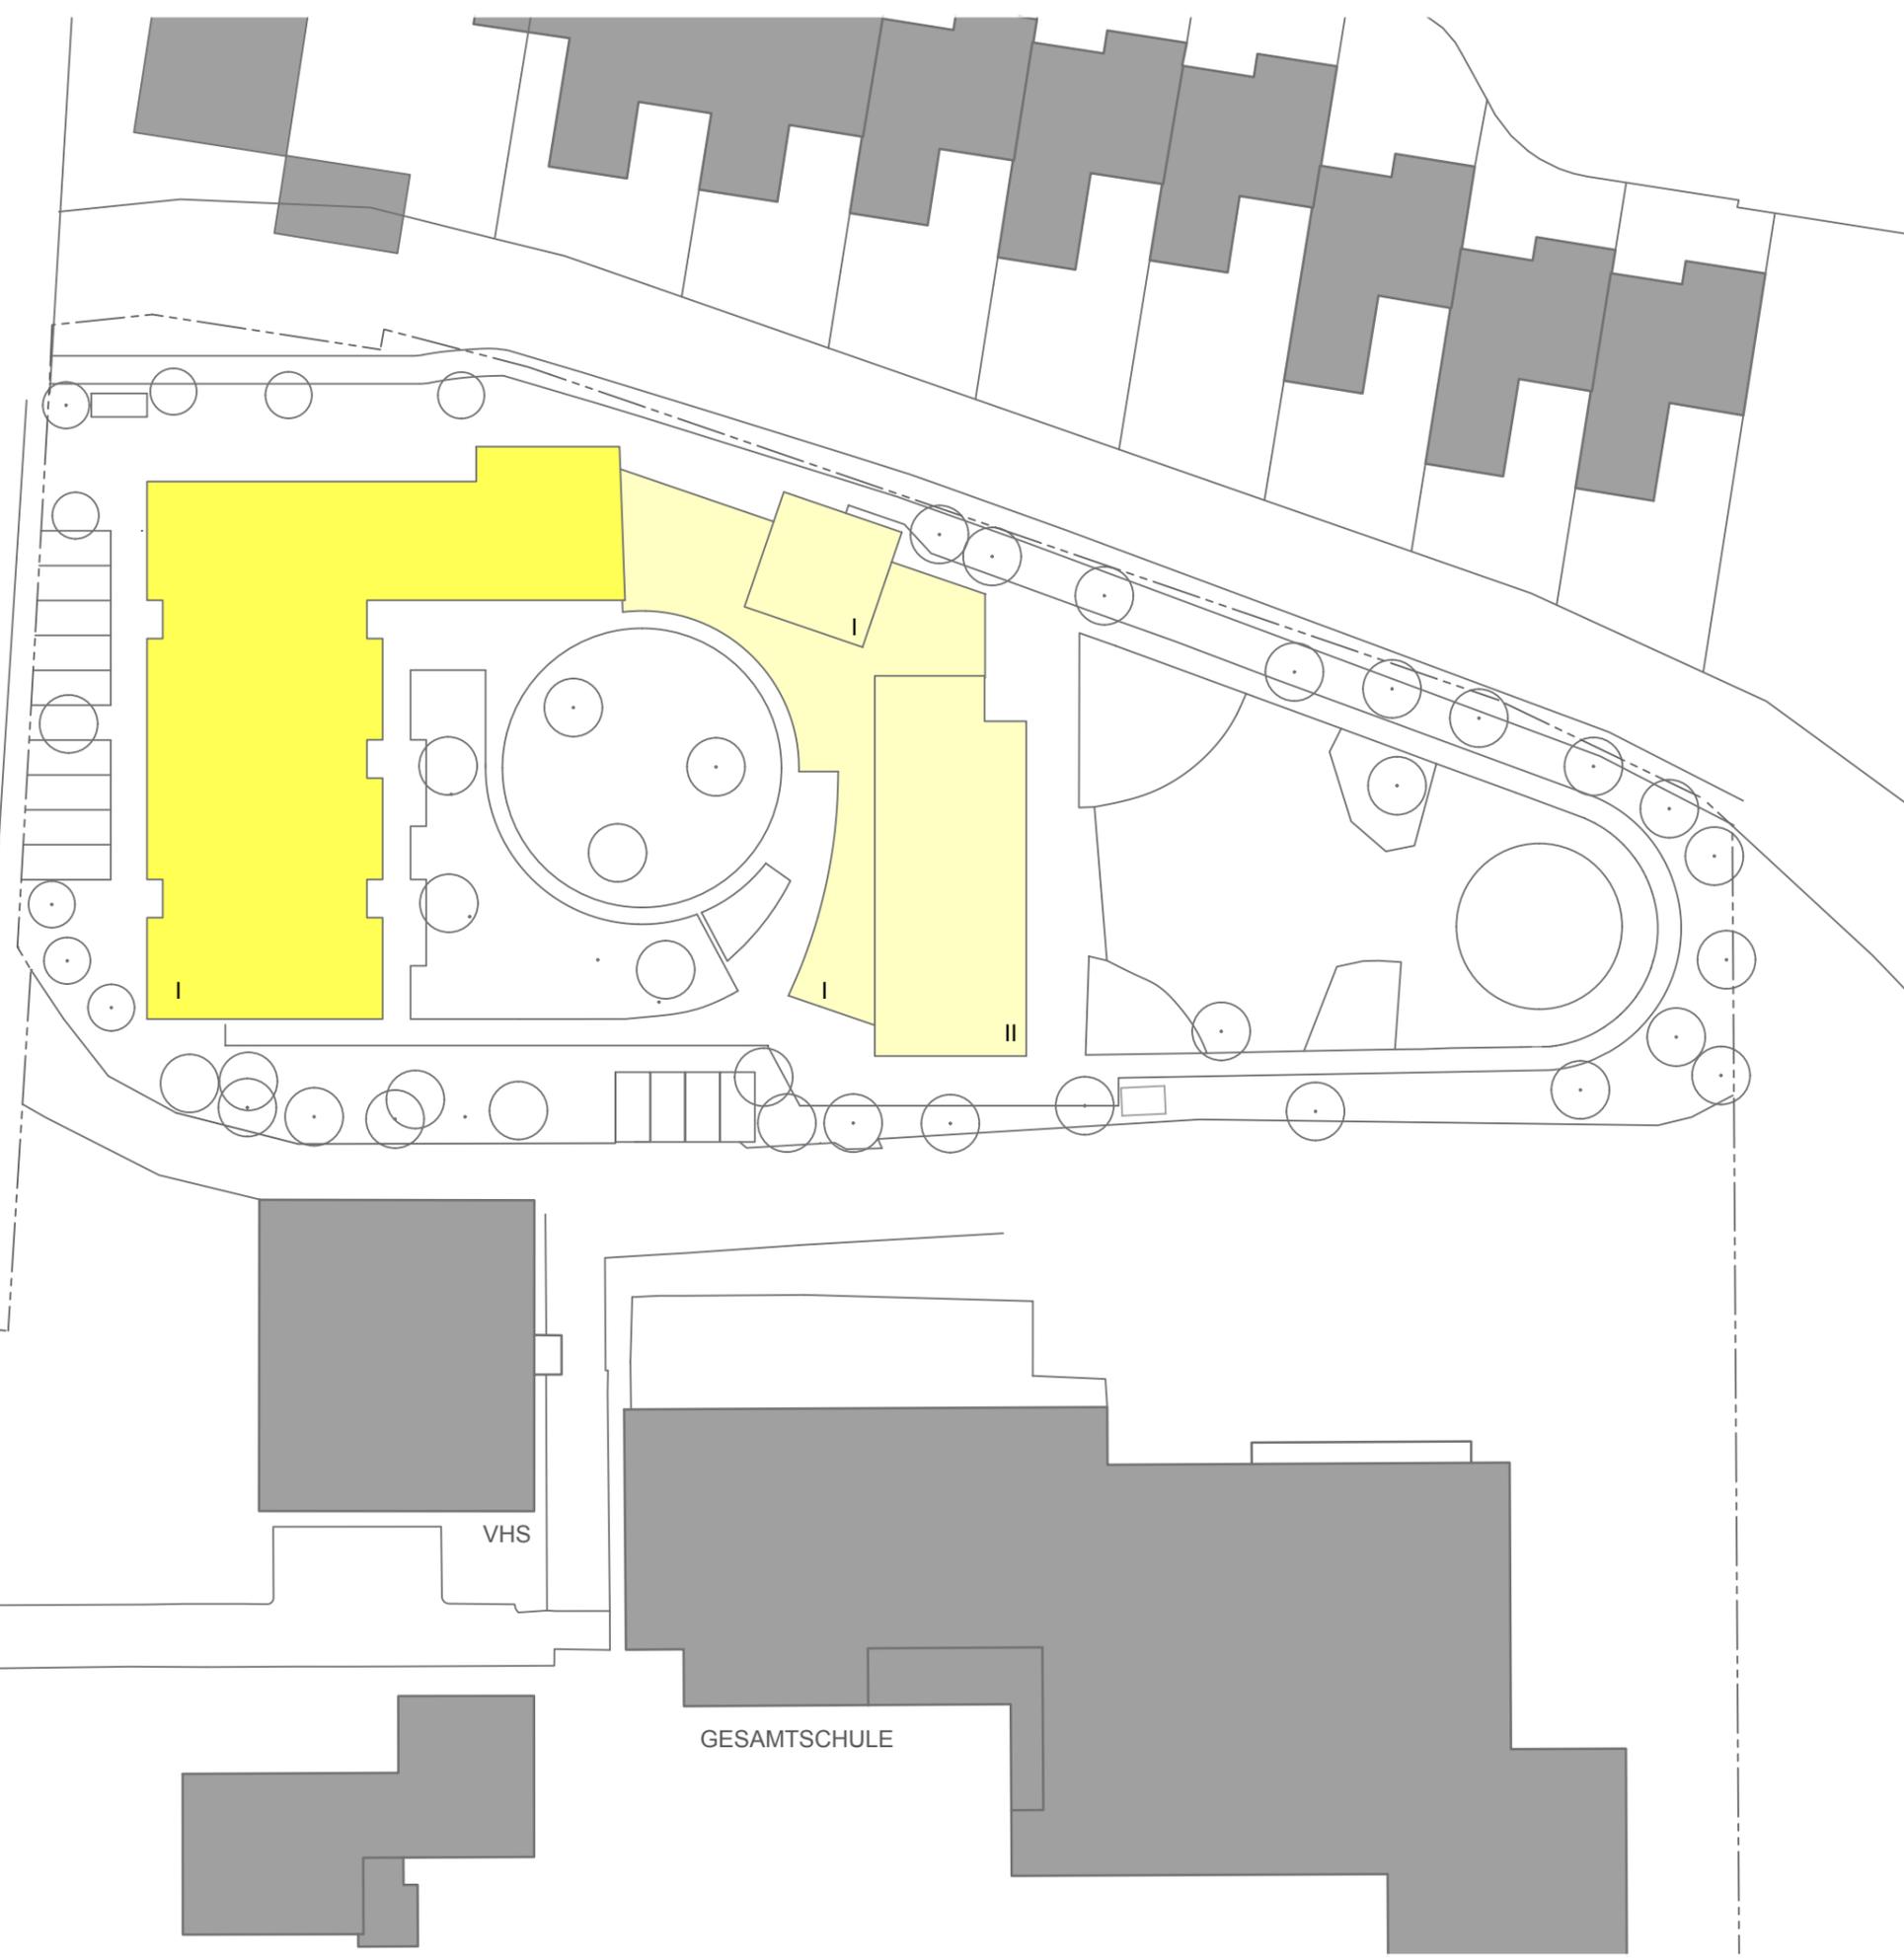

BESTAND

ERWEITERUNG

KITA Elbestrasse
Erweiterung um 3 Gruppen
Leverkusen-Rheindorf

ÜBERSICHTSPLAN

M. 1:1000 28.07.2010