
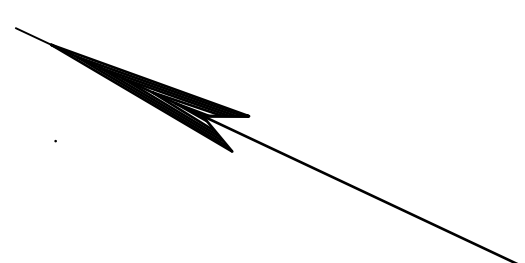


Legende:	
Darstellung	Beschreibung
	Bordstein
	Bordstein abgesenkt
	Pflasterinsel
	Pflaster 10/20/8, grau
	Neue FB (AB)
	Vollausbau (AB)
	Poller -fest- geplant
	Radfahrerfurt Rot/Weiß 0,12/0,12 1/1

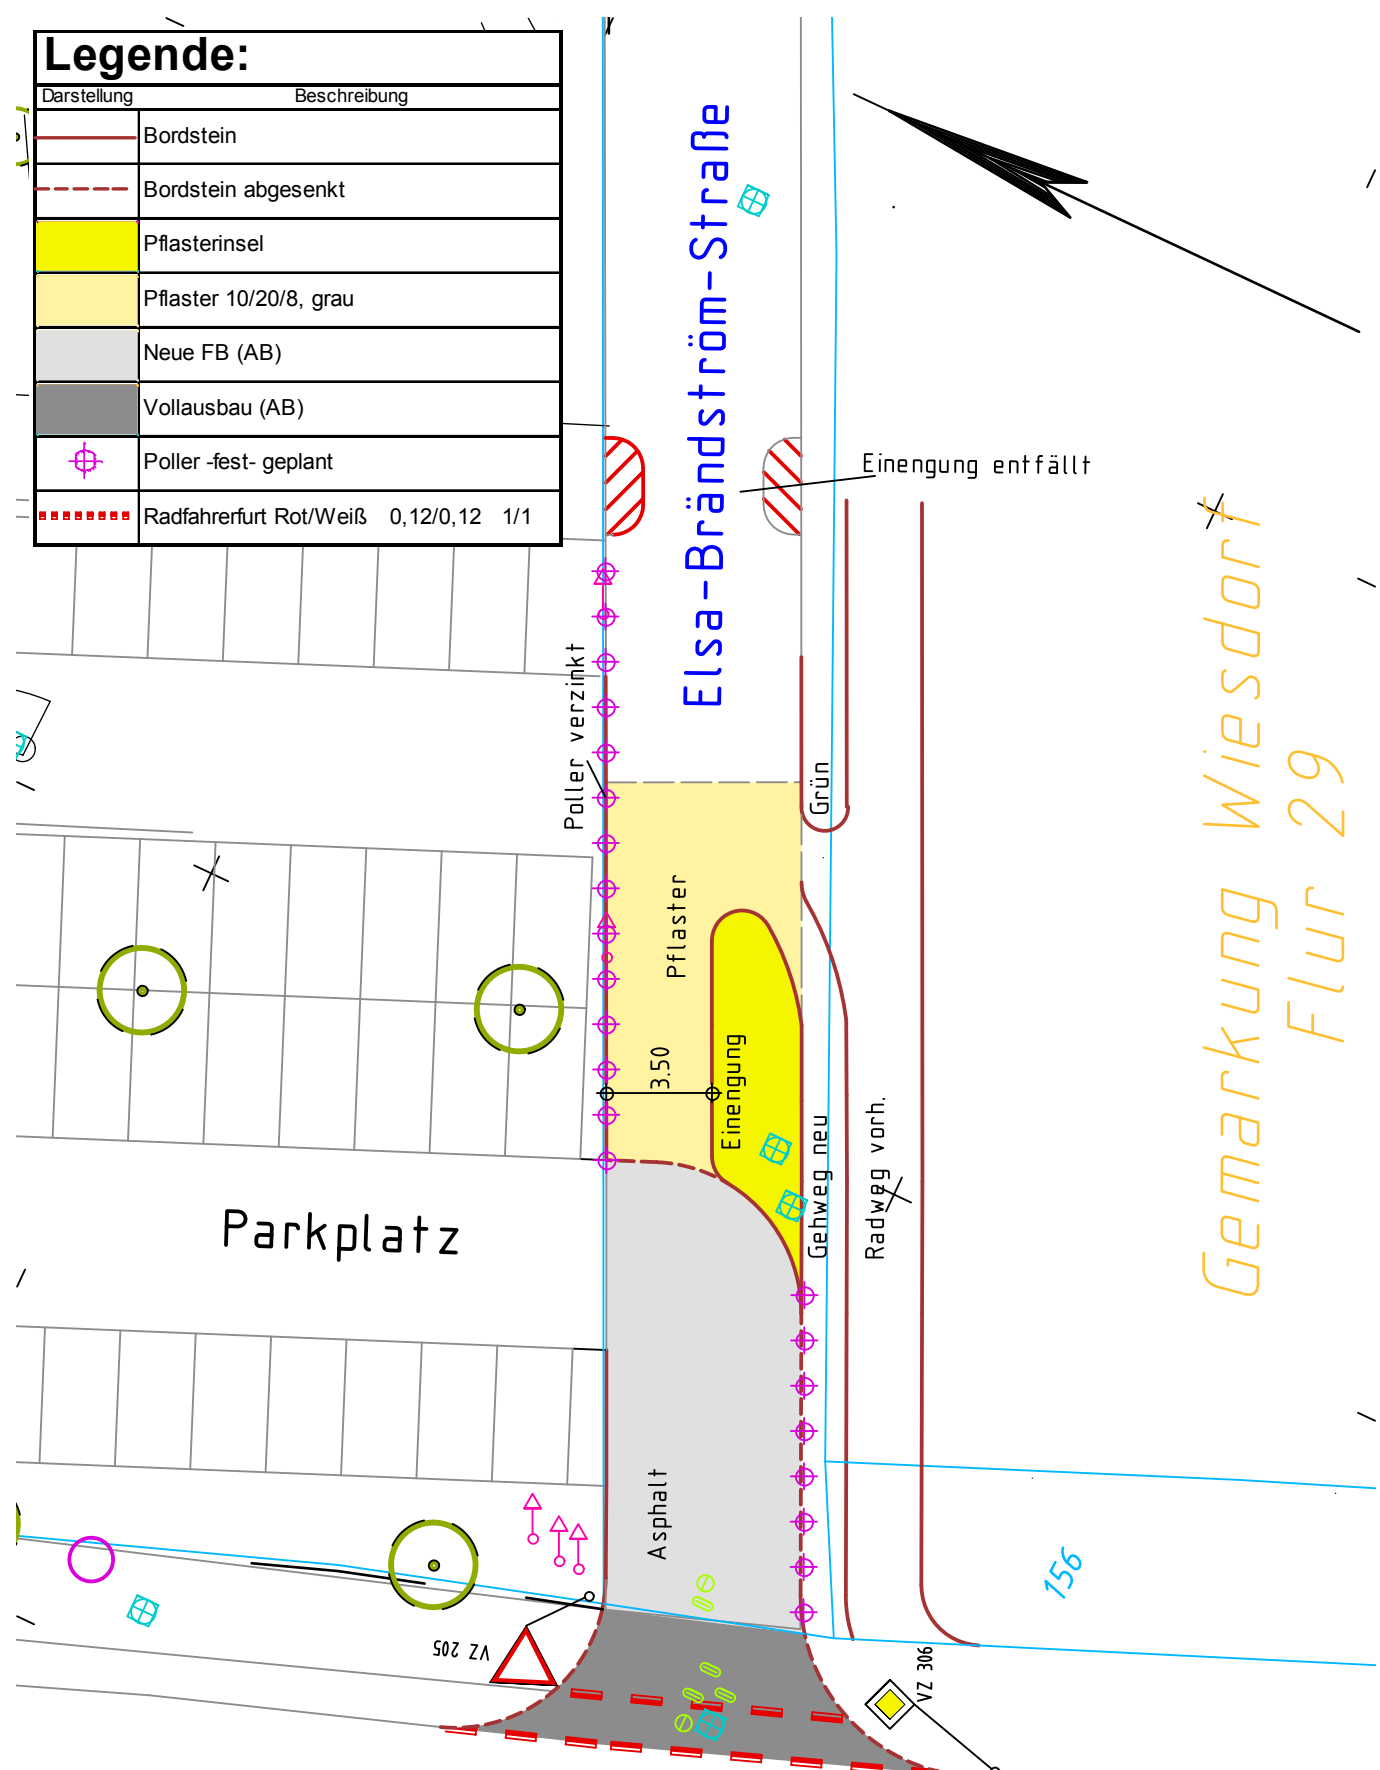

Stadt Leverkusen	Fachbereich Tiefbau
Elsa-Brändström-Straße	
Neugestaltung Einmündungsbereich	
Entwurfsskizze	M 1 : 250
Stand 10.2008	