


(C) Stadt Leverkusen, Tiefbau (Erstellt mit HHK-GEODgraf für Windows)

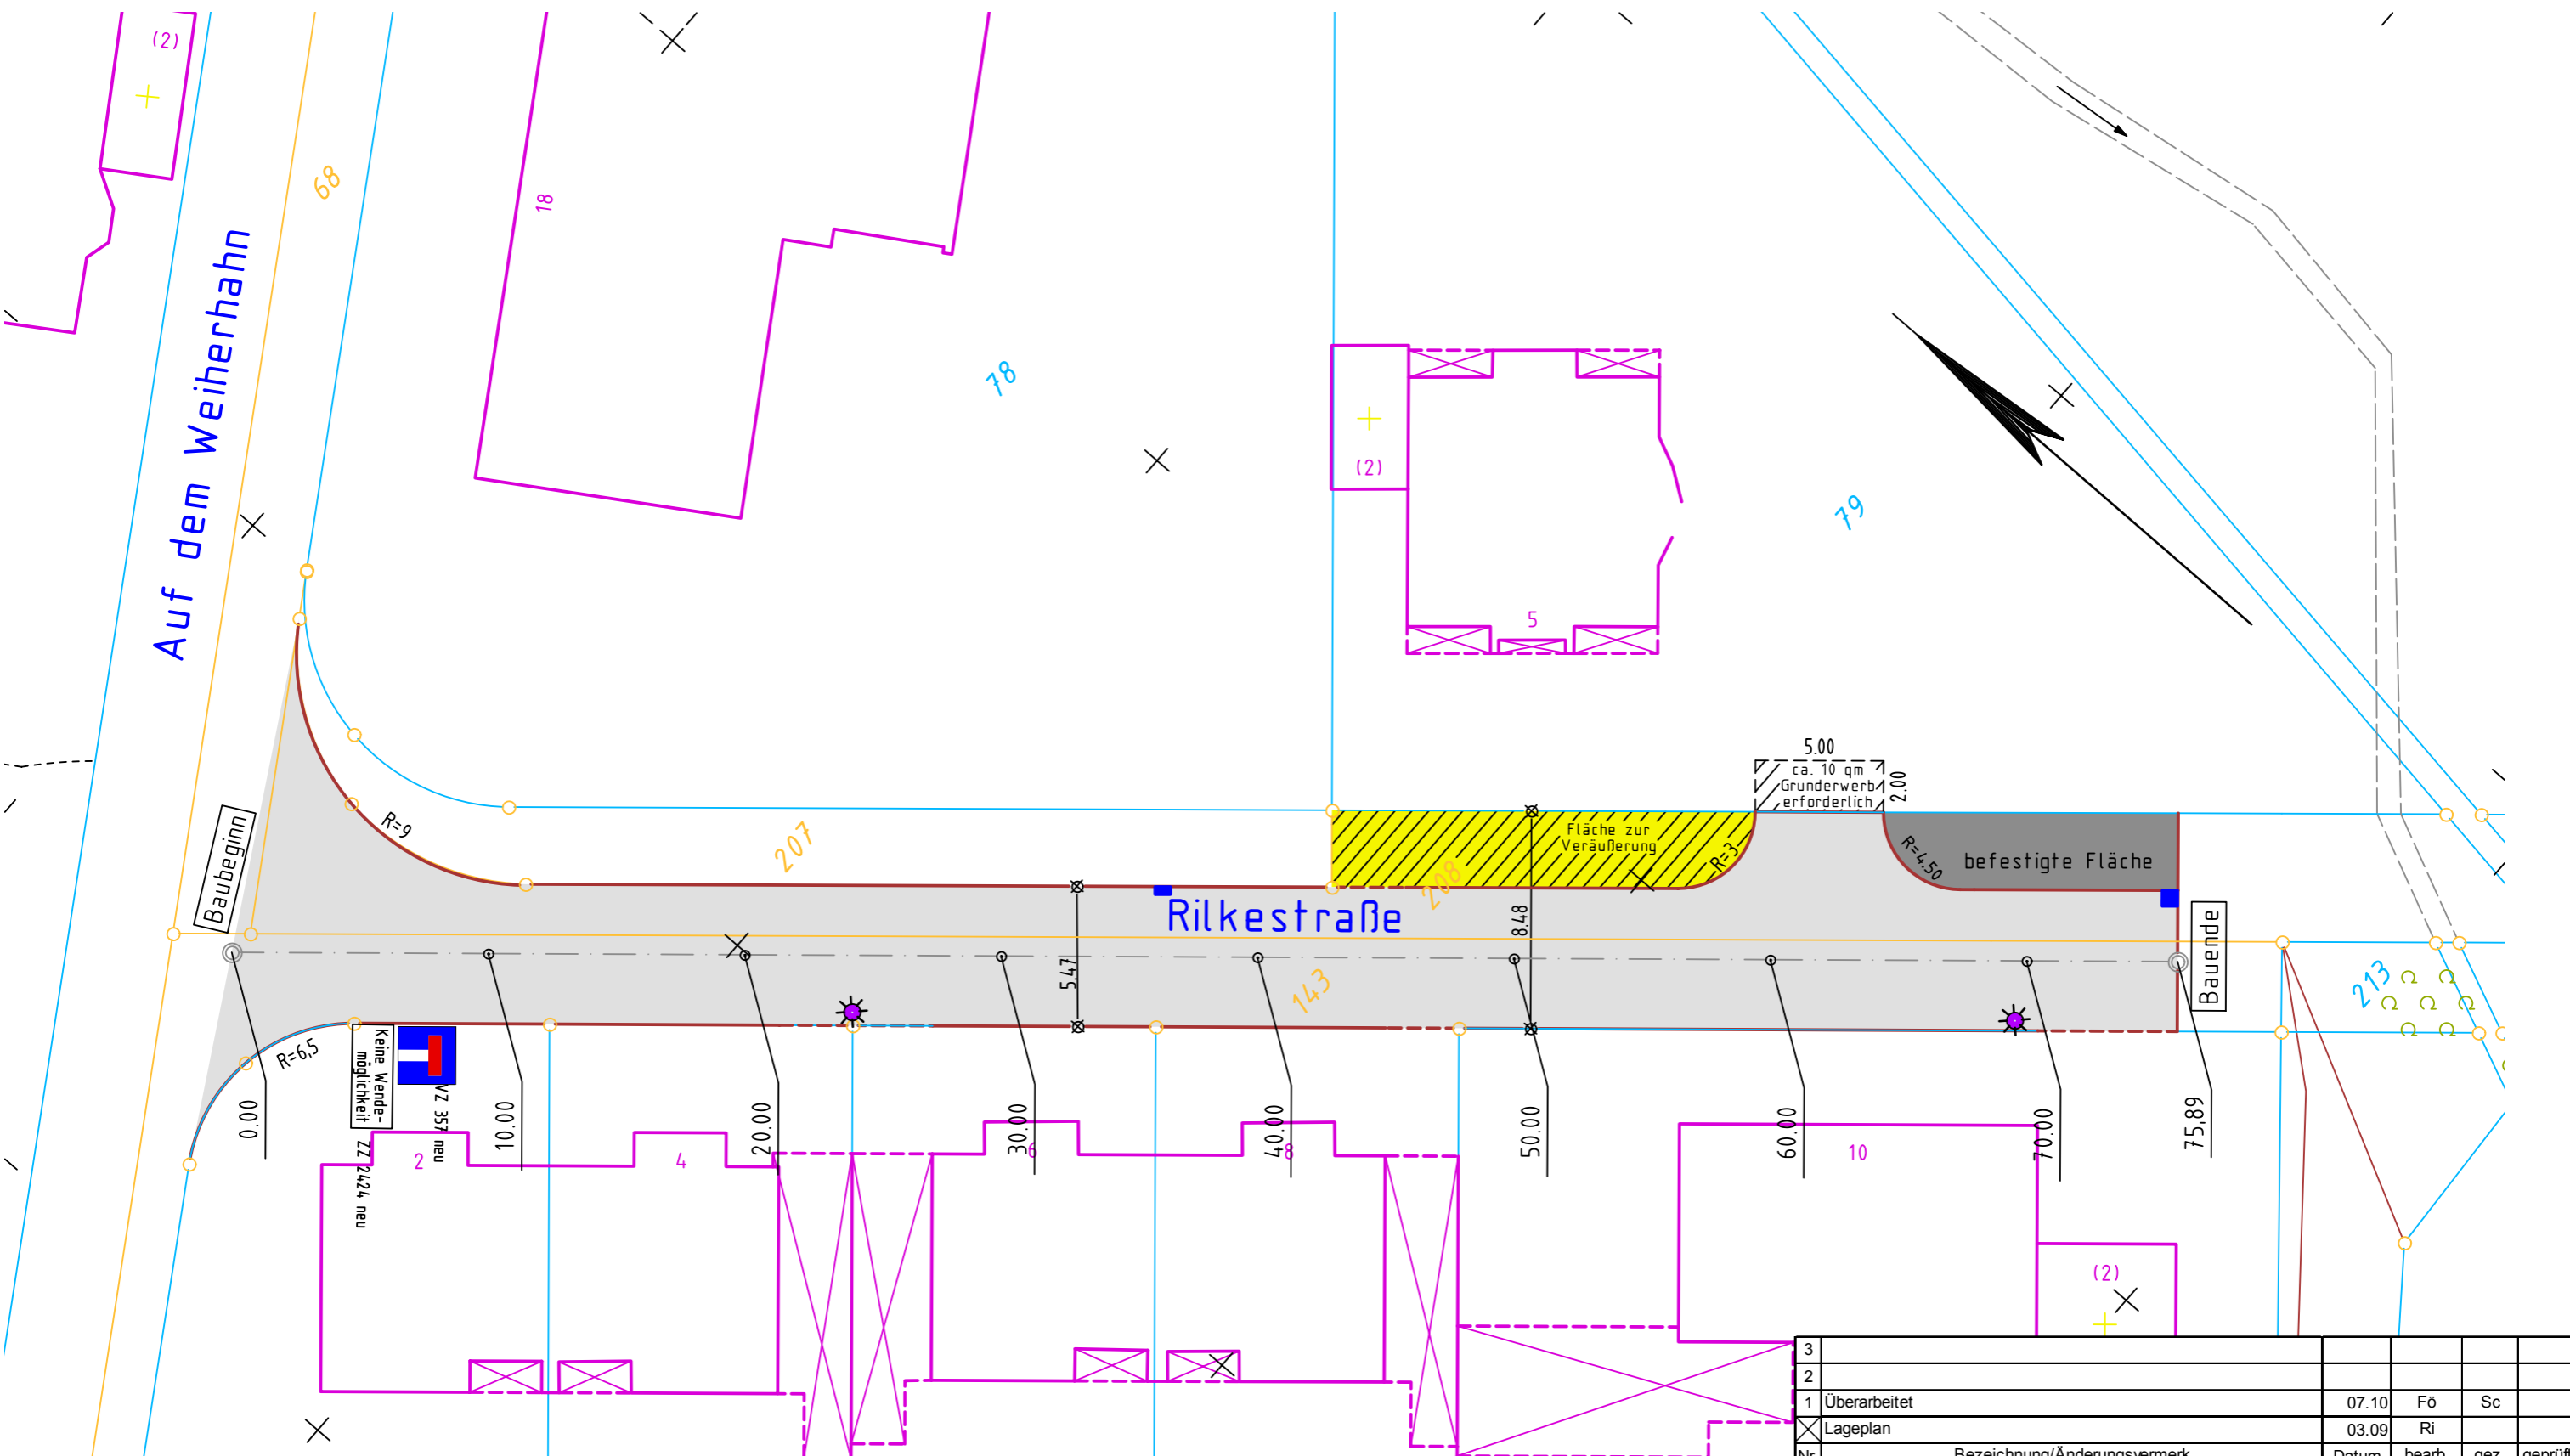

**Legende:**

Darstellung	Beschreibung
	Fahrbahn, Betonpflaster
	Befestigung, Betonpflaster
	Sinkkasten, geplant
	Beleuchtung, geplant

3				
2				
1	Überarbeitet	07.10	Fö	Sc
X	Lageplan	03.09	Ri	
Nr.	Bezeichnung/Änderungsvermerk	Datum	bearb.	gez. geprüft

STADT LEVERKUSEN		Tiefbau	
<b>Rilkestraße</b>		<b>Maßstab</b>	<b>1 : 250</b>
Planungsbeschluss		Aktenzeichen	66/660-3268-Fö
<b>Lageplan</b>		HHSt-Nr.	0
Vorentwurf		Ers. d. Z.Nr.	
Dezernent	Fachbereichsleiter	Abteilungsleiter	
Mues	03.09 Gerich	Syring	03.09
<b>660</b>	<b>7457</b>	<b>3268</b>	<b>21   01   09</b>
Anlage		<b>3268</b>	<b>01.09 - 3</b>