


Geltungsbereich des Bebauungsplanes Nr. 233/III "Mathildenhof - östlich Bohofsweg"

Anlage 1
zur Vorlage
Nr. 2018/2227

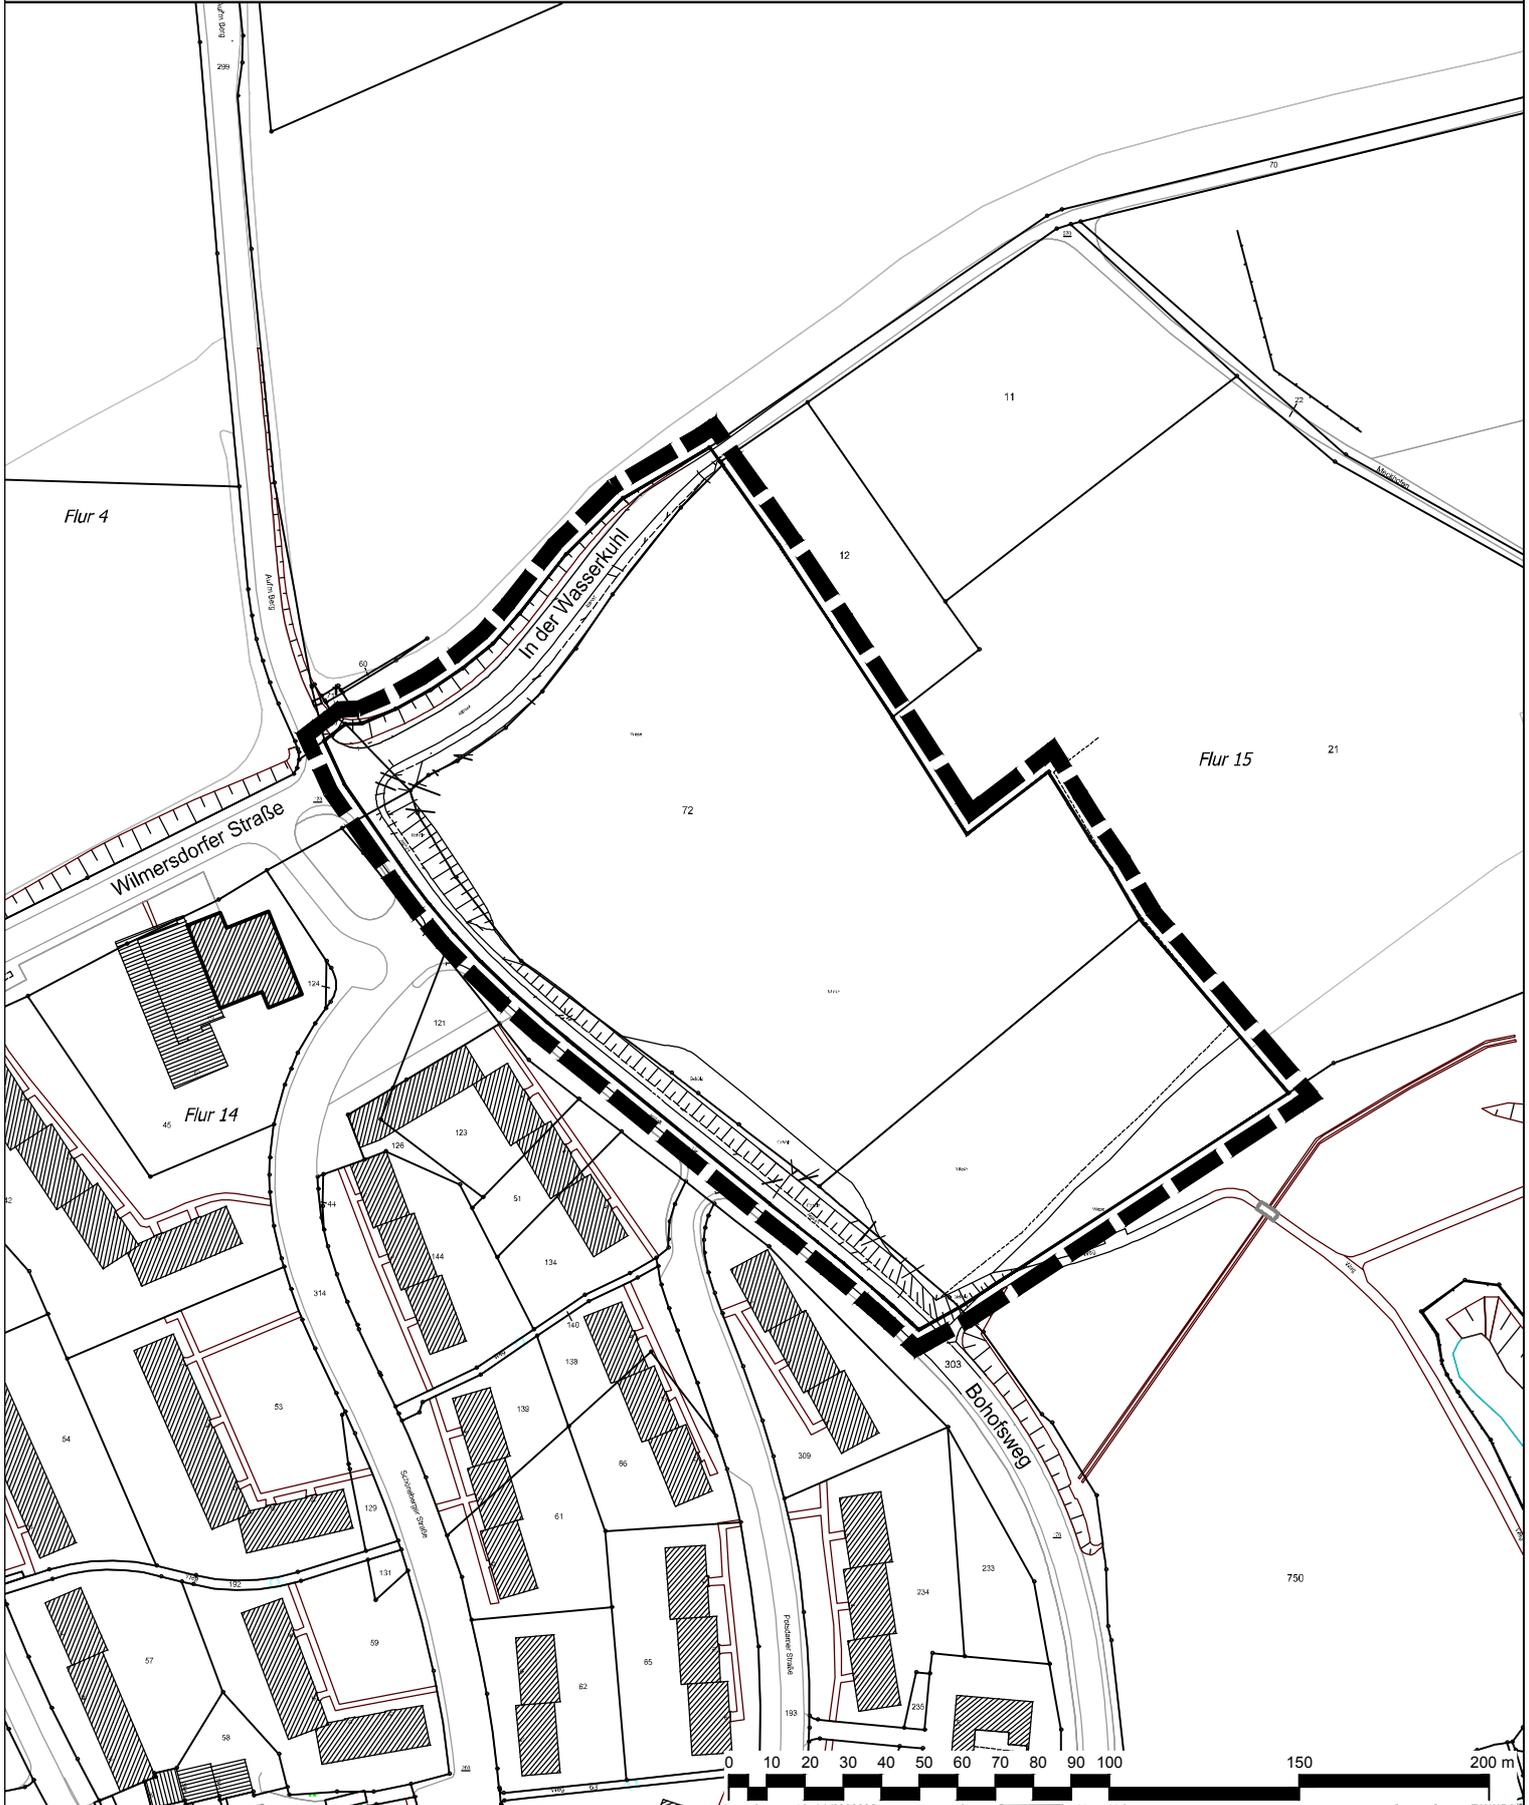

 Geltungsbereich des Bebauungsplanes Nr. 233/III
"Mathildenhof - östlich Bohofsweg"

 **Stadt Leverkusen Fachbereich Stadtplanung**
Projekt: Bebauungsplan Nr. 233/III "Mathildenhof - östlich Bohofsweg"

Maßstab 1:2000 Stand: 03.05.2018

Abt.: 613 Sachbearbeitung: Fri Bearb./CAD: Jo Geplottet/gedruckt am: 03.05.2018
Pfad: G:\613\Zeichner\z Zeichnungen\BPläne\233_III_Mathildenhof_östlich_Bohofsweg_neu\01_BPlan\01_Aufstellung\Anlagen\
Dateiname: 20180424_233_III_Mathildenhof_östlich_Bohofsweg_Geltungsbereich_Anlage 1_.dwg Zuletzt gespeichert am: 03.05.2018

