



Bebauungsplan Nr. 178/II Am Hofacker

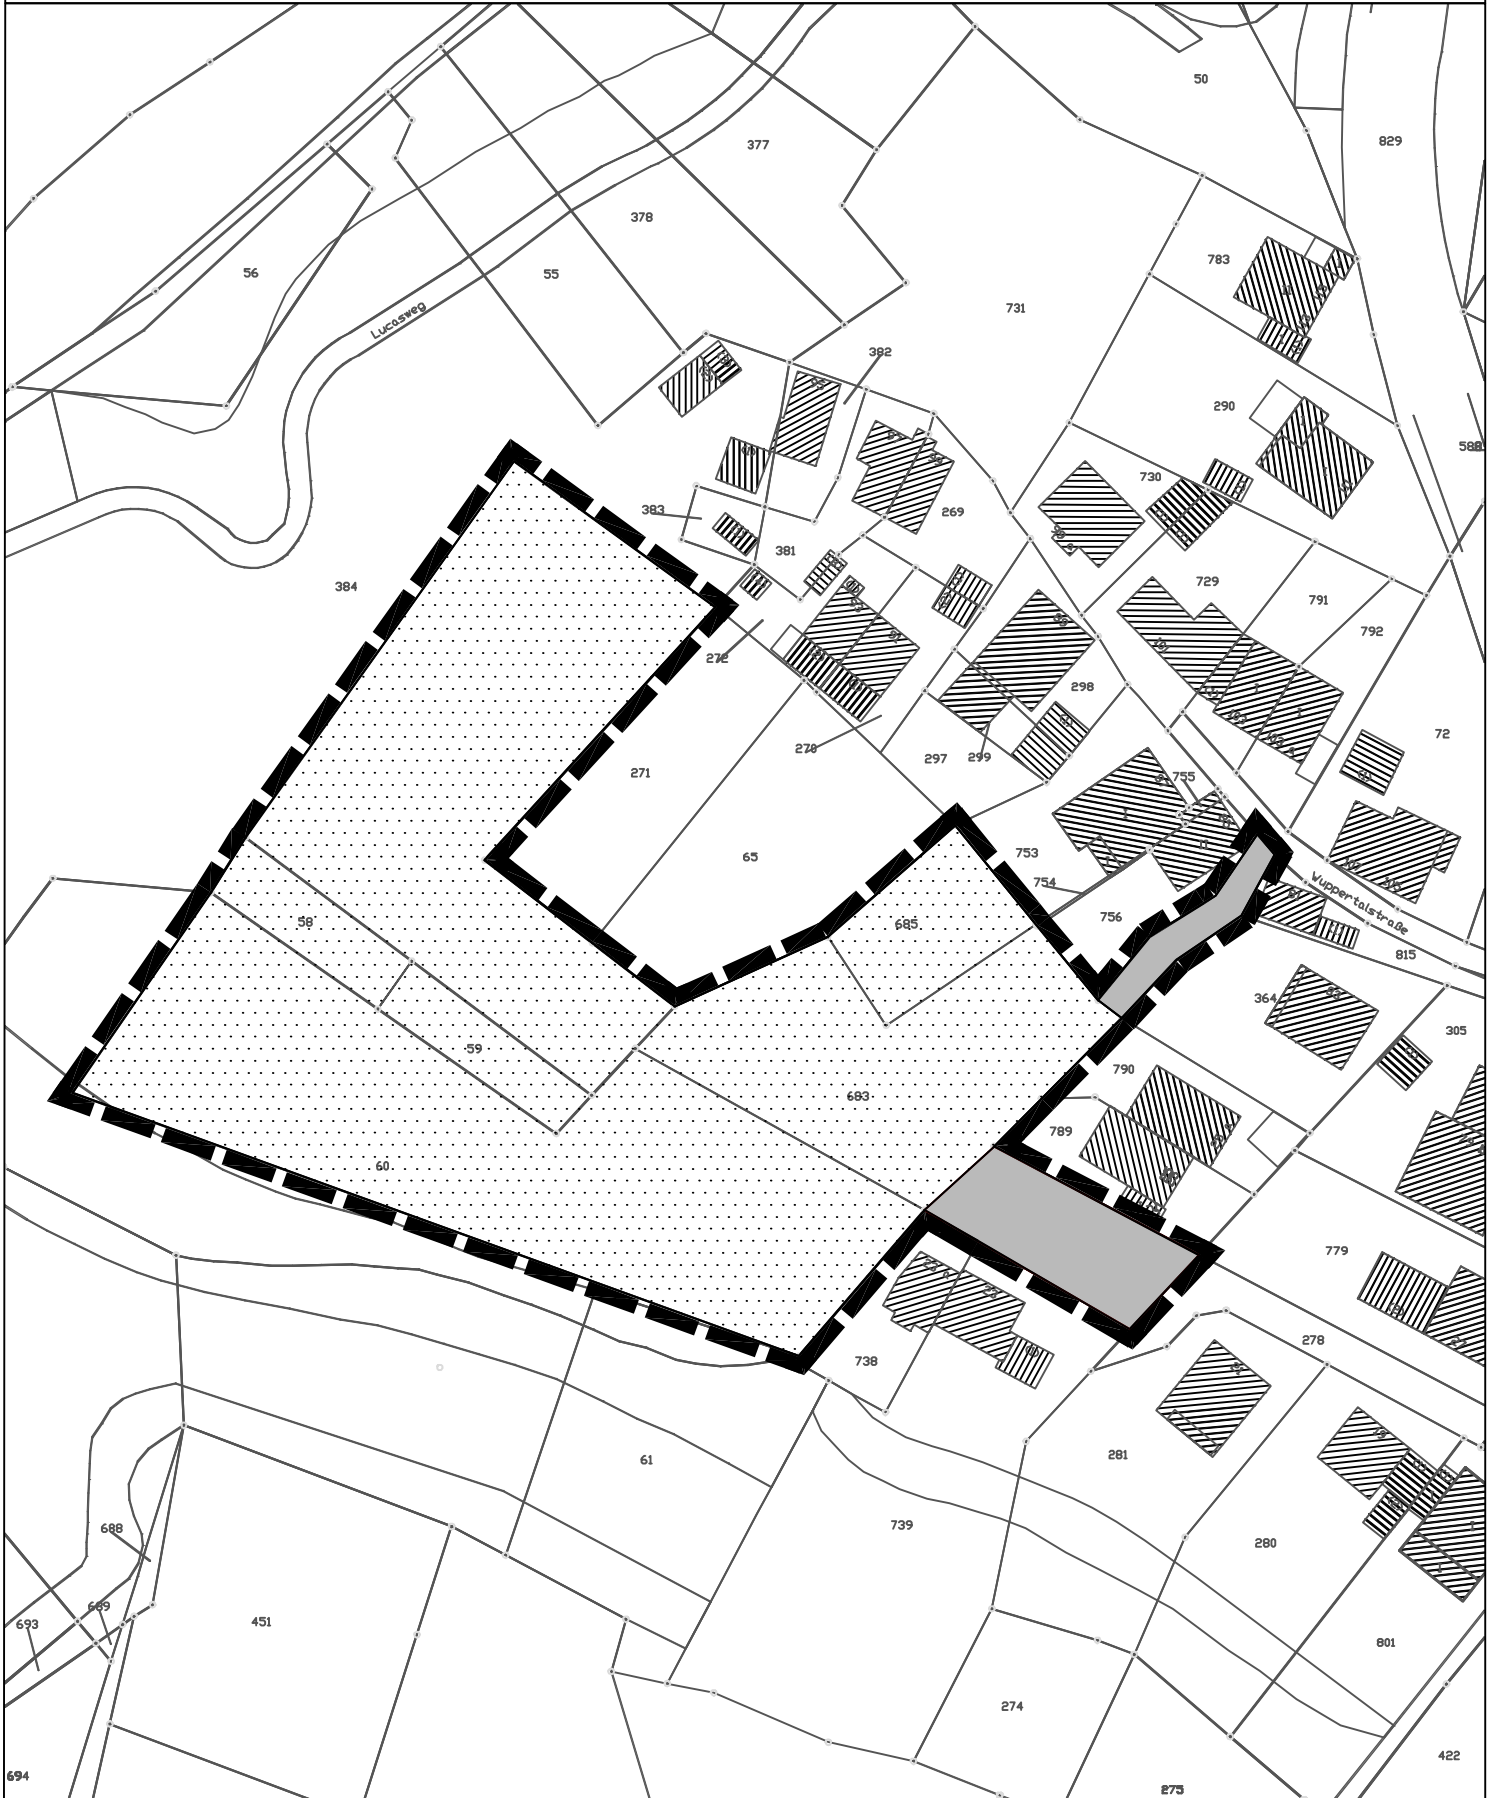

Geltungsbereich B-Plan Nr. 178/II Am Hofacker

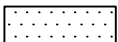

nach § 35 BauGB zu beurteilende Flächen



nach § 34 BauGB zu beurteilende Flächen



Stadt Leverkusen

Fachbereich Stadtplanung und Bauaufsicht

Projekt: Am Hofacker

Maßstab 1:1000

Stand: August 10

Abt.: 613 Sachbearbeitung:

Bearb./CAD: Schulte

Zuletzt gespeichert am:

04.08.2010

G:\613\Zeichnerz_Zeichnungen\Entwürfe\Am Hofacker\Aktuelle Pläne\A4_Hofacker_Anlage 1b.dwg

