


-  Geltungsbereich/Darstellung des Bebauungsplans Nr. 113/73 "Wohnsiedlung Neuenhof"
-  Geltungsbereich des Bebauungsplans Nr. 113/73 "Wohnsiedlung Neuenhof" - 2. Änderung - Kita Gutenbergstraße
-  geplante öffentliche Erschließung

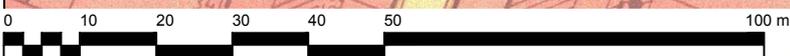

Stadt Leverkusen Fachbereich Stadtplanung
Projekt: Bebauungsplan Nr. 113/73 "Wohnsiedlung Neuenhof" - 2. Änderung - Kita Gutenbergstraße
Maßstab 1:1000 Stand: Mai 2018

Abt.: 613 Sachbearbeitung: Mü Bearb./CAD: Wein Geplottet/gedruckt am: 04.05.2018
Pfad: G:\613\Zeichner\Z_ Zeichnungen\B\Pläne\113_73_2_Änderung_KITA_Gutenbergstraße\00_Projektvorlauf\Anlagen\Dateiname: 20180504_KITA_Gutenbergstraße.DWG Zuletzt gespeichert am: 04.05.2018

