


**Geltungsbereich des Bebauungsplans Nr. 208 B/II**  
**"Opladen - nbso/Westseite - Quartiere" - 2. Änderung**  
**- Kita Henkelmännchenplatz**

**Anlage 2**  
 zur Vorlage  
 Nr. 2018/2226

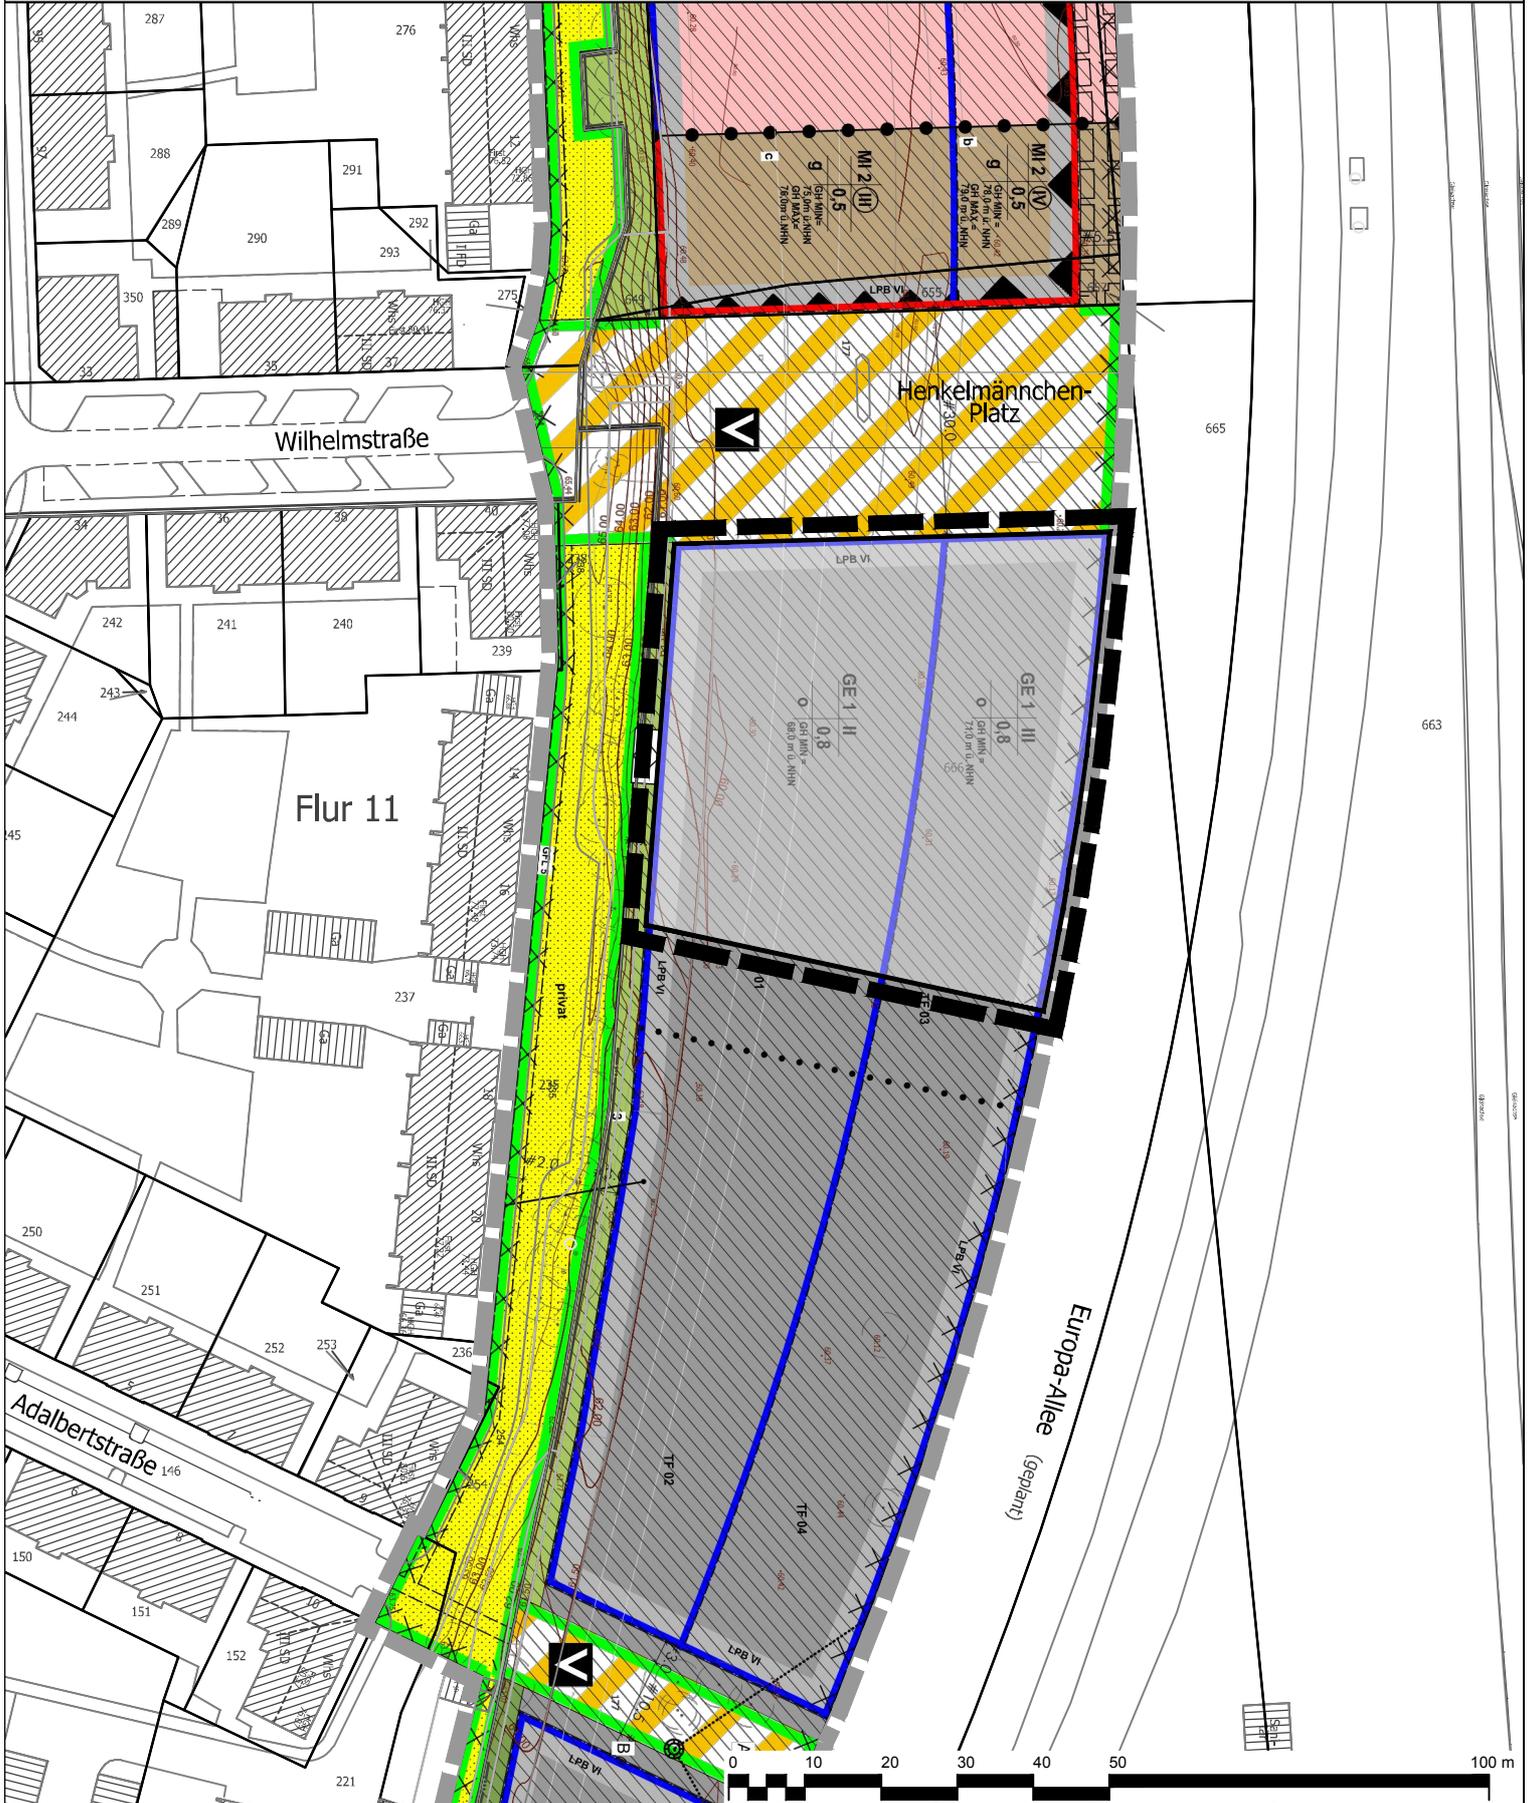

**█** Geltungsbereich des Bebauungsplans Nr. 208 B/II  
 "Opladen - nbso/Westseite - Quartiere"  
 - 2. Änderung - Kita Henkelmännchenplatz  
 Zukünftige Gemeinbedarfsfläche

**▬** Geltungsbereich/Darstellung des Bebauungsplans  
 Nr. 208 B/II "Opladen - nbso/Westseite - Quartiere" (Auszug)

**Stadt Leverkusen Fachbereich Stadtplanung**  
 Projekt: Bebauungsplan Nr. 208 B/II "Opladen - nbso/Westseite - Quartiere"  
 - 2. Änderung - Kita Henkelmännchenplatz

Maßstab 1:1000 Stand: Mai 2018

Abt.: 613 Sachbearbeitung: Müller Bearb./CAD: Hagenberg Geplottet/gedruckt am: 04.05.2018  
 Pfad: G:\613\2\Zeichner\Z\_ Zeichnungen\B\Pläne\208\_B\_II\_2\_Änderung\_KITA\_nbso\_Westseite\00\_Projektvorlauf\Anlagen\Dateiname: 20180504\_208\_B\_II\_Anlage\_1\_2\_Geltungsbereich.dwg Zuletzt gespeichert am: 04.05.2018

