


Geltungsbereich des vorhabenbezogenen Bebauungsplans V 19/II "Supermarkt Bergisch Neukirchen"

Anlage 1
zur Vorlage
Nr. 2018/2074

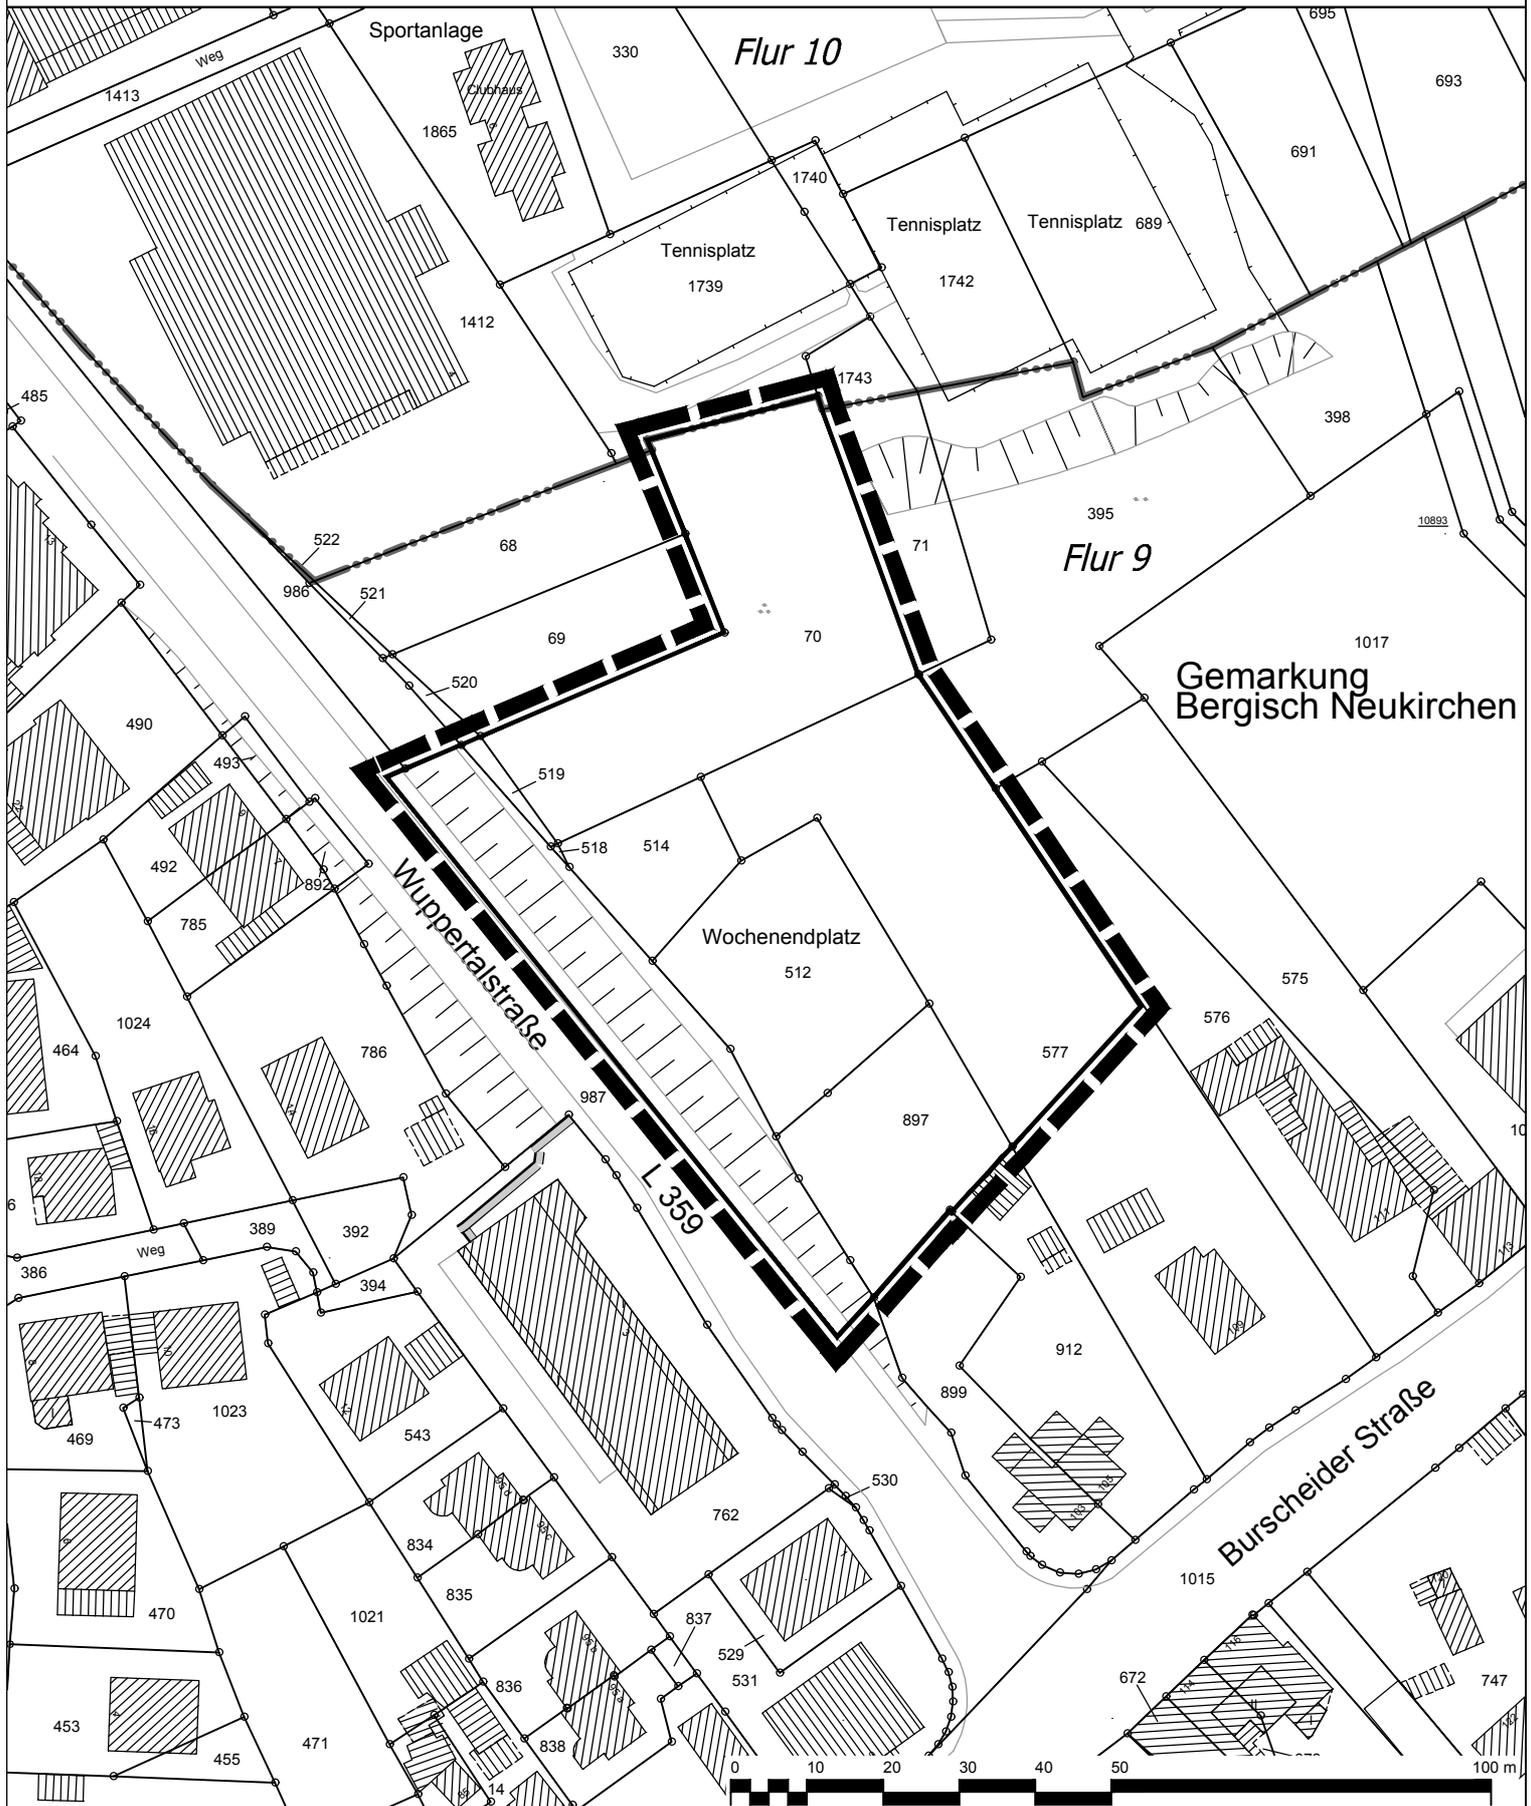

 Geltungsbereich des vorhabenbezogenen
Bebauungsplans V 19/II
"Supermarkt Bergisch Neukirchen"

 **Stadt Leverkusen Fachbereich Stadtplanung**

Projekt: Vorhabenbezogener Bebauungsplan V 19/II
"Supermarkt Bergisch Neukirchen"

Maßstab 1:1000 Stand: Februar 2018

Abt.: 613 Sachbearbeitung: Maas Bearb./CAD: Hagenberg Geplottet/gedruckt am: 13.02.2018
Pfad: G:\613\Zeichner\z_Zeichnungen\BPläne\V_19_II_Supermarkt_Bergisch_Neukirchen\03_Anlagen\Dateiname: V_19_II_Anlage_1_Geltungsbereich.dwg Zuletzt gespeichert am: 13.02.2018

