


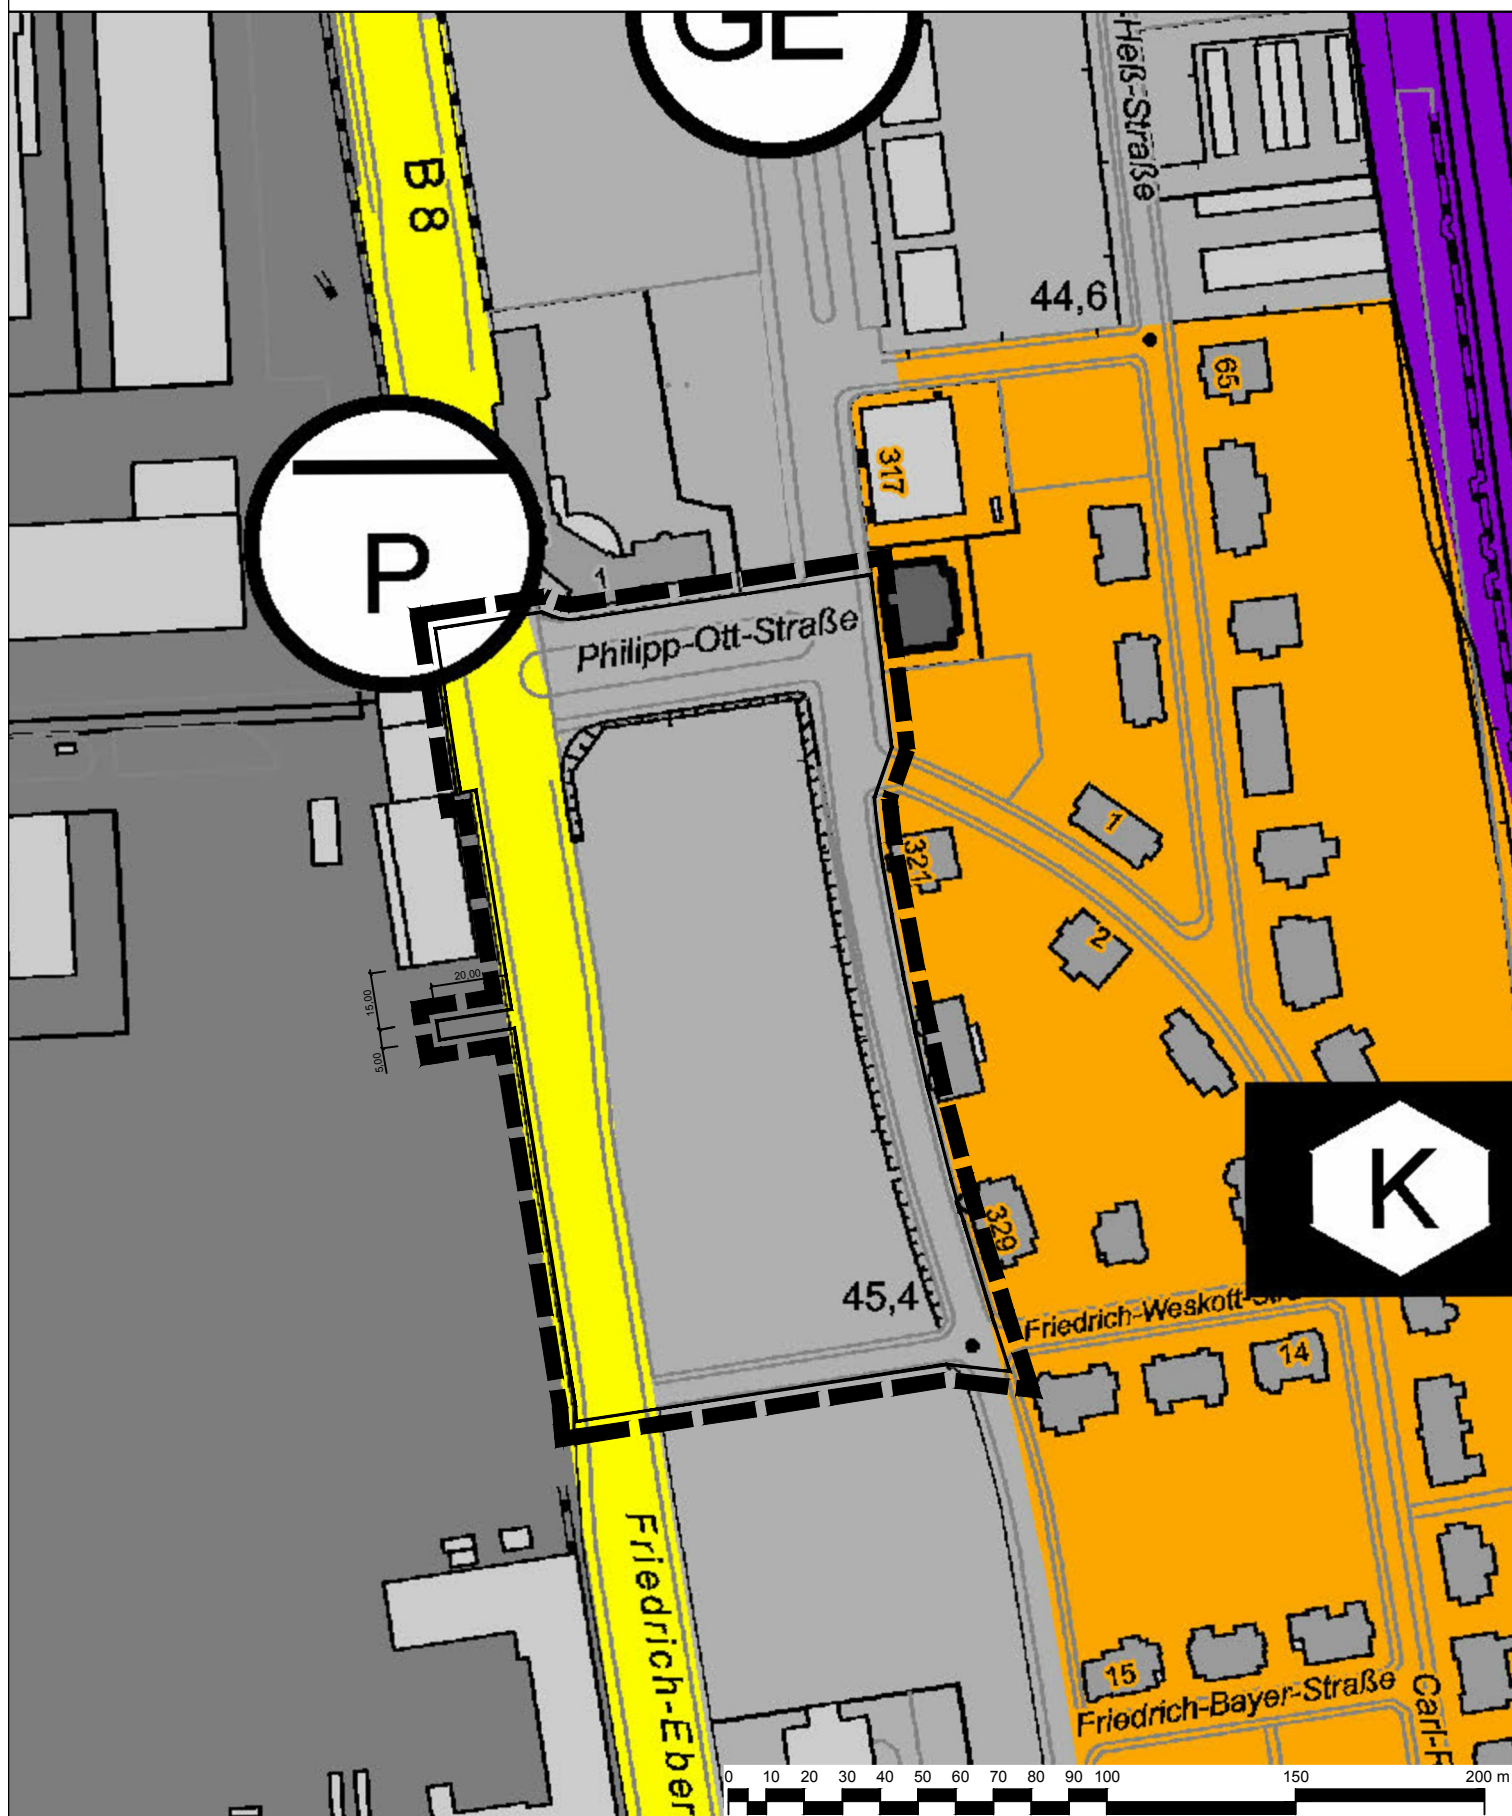

Geltungsbereich des vorhabenbezogenen Bebauungsplanes V 32/I
"Wiesdorf - Parkhaus zwischen Carl-Duisberg-Straße, Philipp-Ott-Straße und Friedrich-Ebert-Straße"

Stadt Leverkusen Fachbereich Stadtplanung

Projekt: Vorhabenbezogener Bebauungsplan V 32/I "Wiesdorf - Parkhaus zwischen Carl-Duisberg-Straße, Philipp-Ott-Straße und Friedrich-Ebert-Straße"

Maßstab 1:2000 Stand: Mai 2018

Abl.: 613 Sachbearbeitung: Bu Bearb./CAD: Jo Geplottet/gedruckt am: 07.05.2018
Pfad: G:\613\Zeichner\z Zeichnungen\B\Pläne\V_32_I Wiesdorf_Parkhaus zw_Carl_Duisberg_Str_Philipp_Ott_Str_und_Friedrich_Ebert_Str\03_Anlagen\Dateiname: V_32_I_Anlagen.dwg Zuletzt gespeichert am: 07.05.2018

