
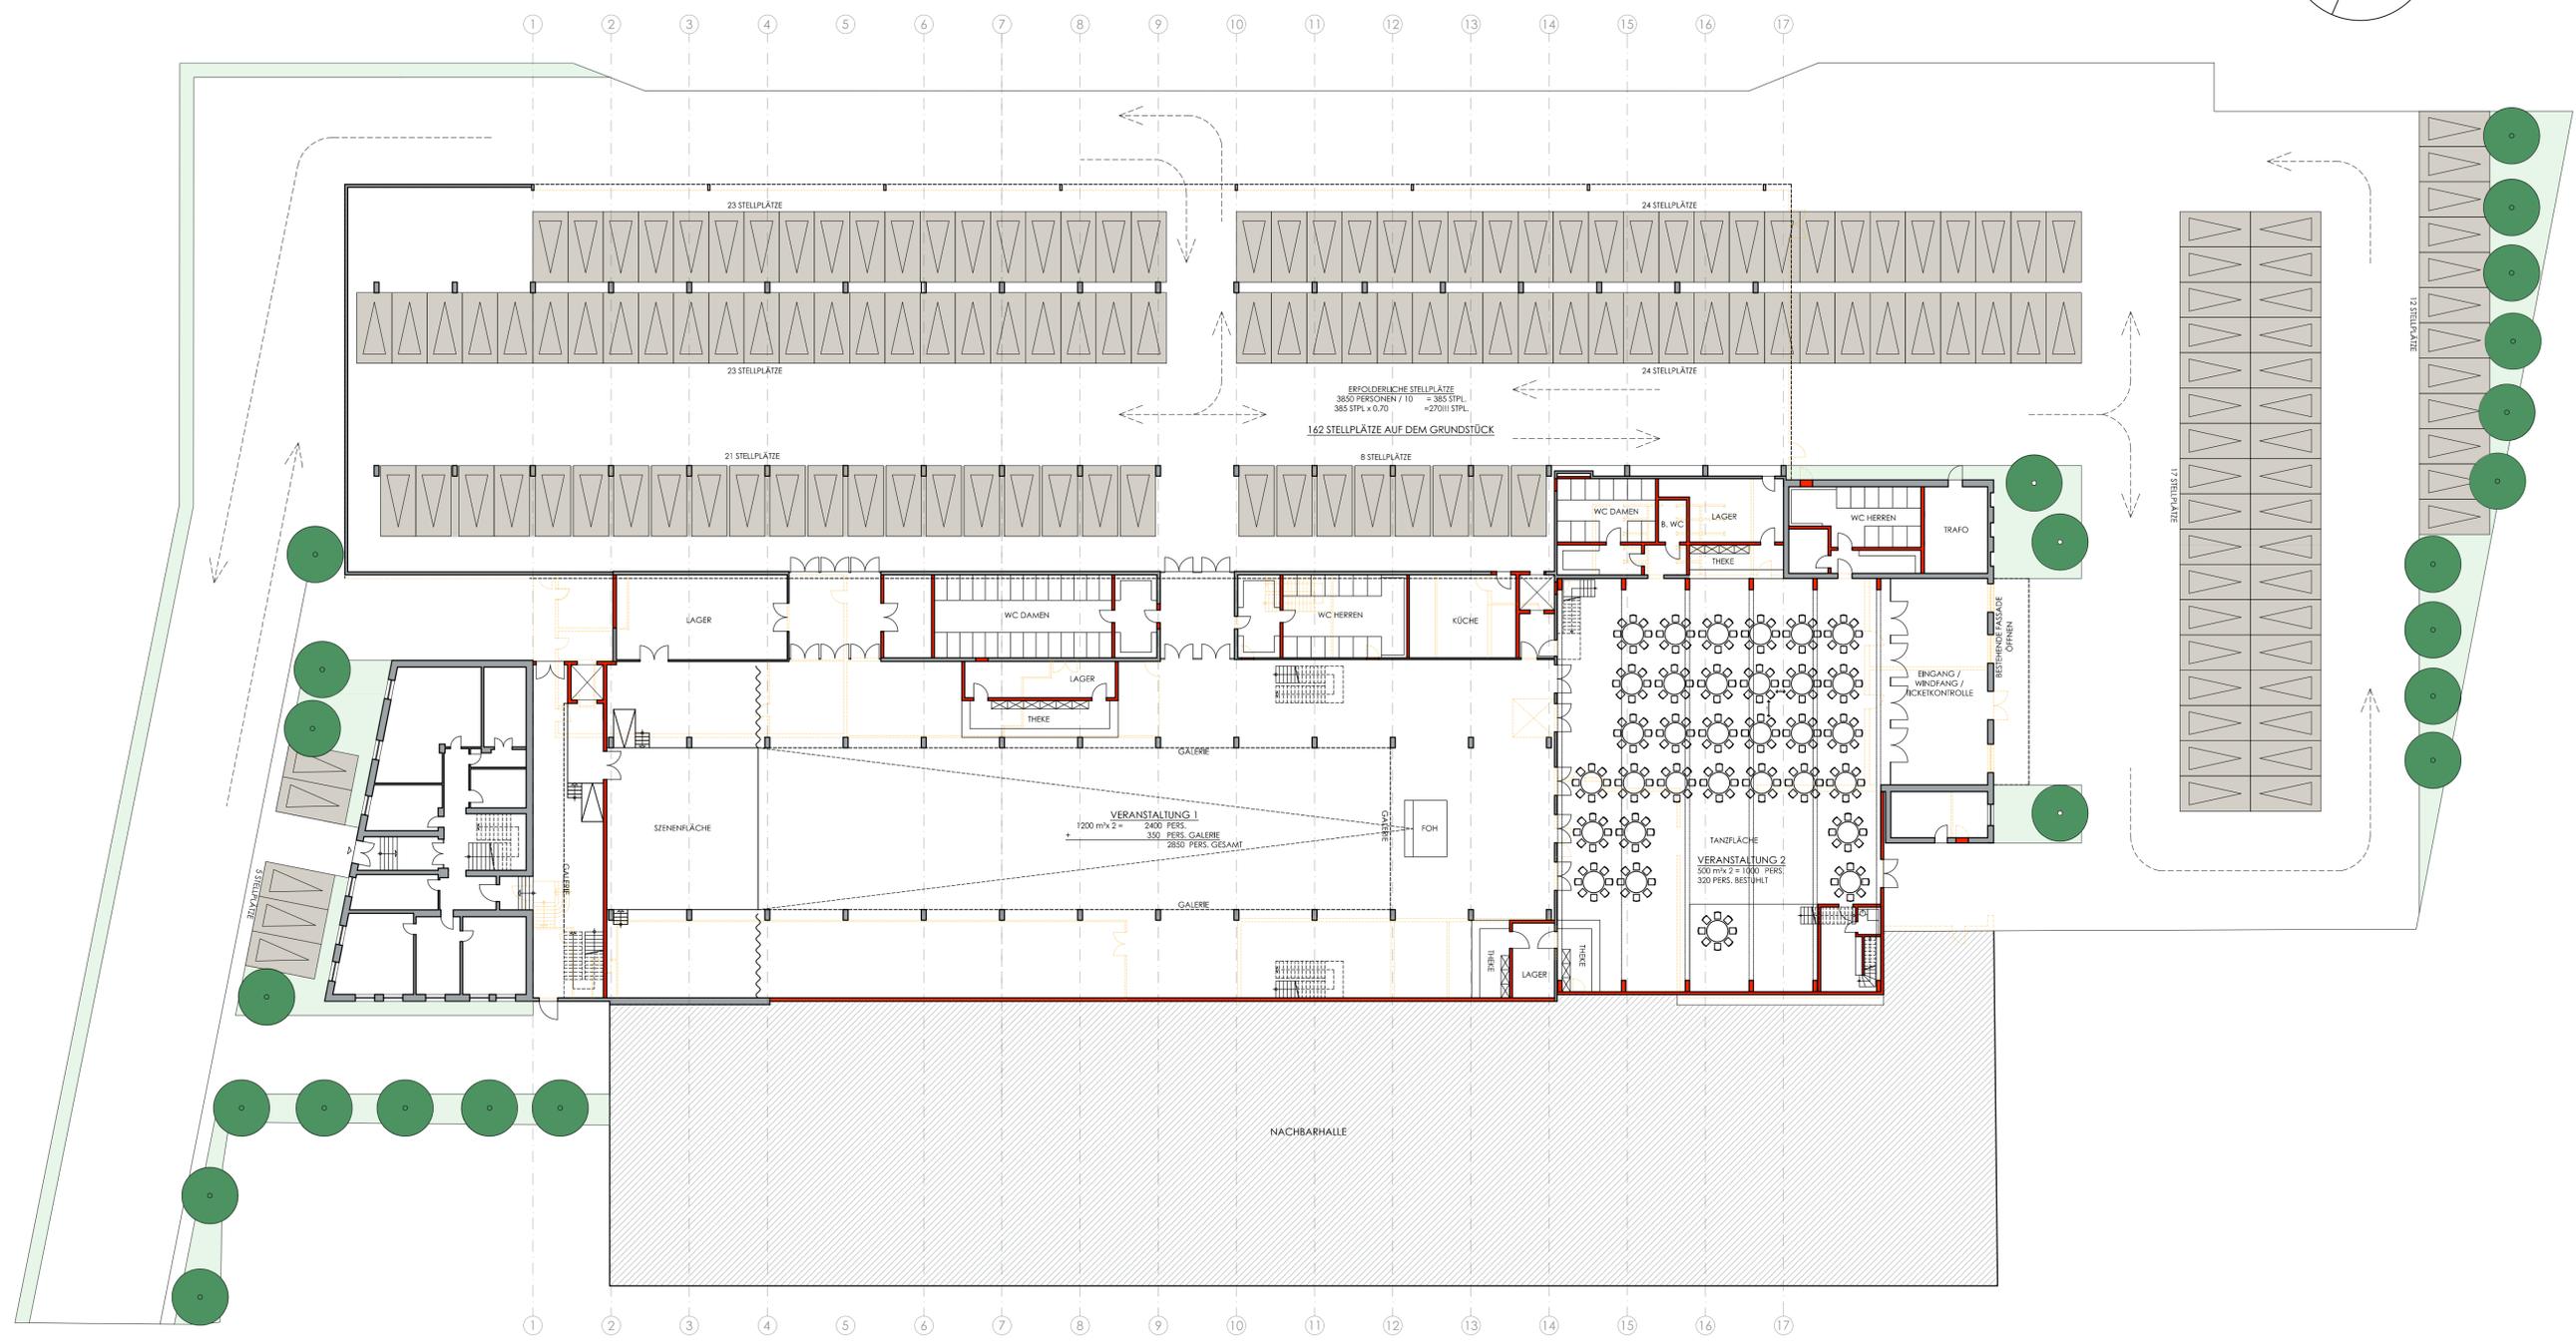


Vorlage Nr. 2018/2146
 - Anlage 2.1 (ö) zur Stn. d. Verw. v. 15.06.18
 zur Anfrage d. CDU-Fraktion v. 22.05.18

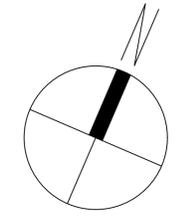

- BESTAND
- NEU
- ABBRUCH

MARCINIAK ARCHITECTEN GMBH		ISENBURGER KIRCHWEG 48 51061 KÖLN-NÜRNBERG TELEFON 0221-991717 TELEFAX 0221-999761	
PROJEKT KONZERTSALE FÜR EINE VERSAMMLUNGSTÄTTE		BAUHERR	
JOSEFSTRASSE 10 LEVERKUSEN-MANFORD 51063 KÖLN			
ZEITPUNKT 06.11.2017	STADIUM AL	SCHAFFUNG SCHNITT	BLATTNR. 100
ERDGESCHOSS		MASSSTAB DIN A1	1 : 250
ARCHITECT MARCINIAK		BAUHERR	