
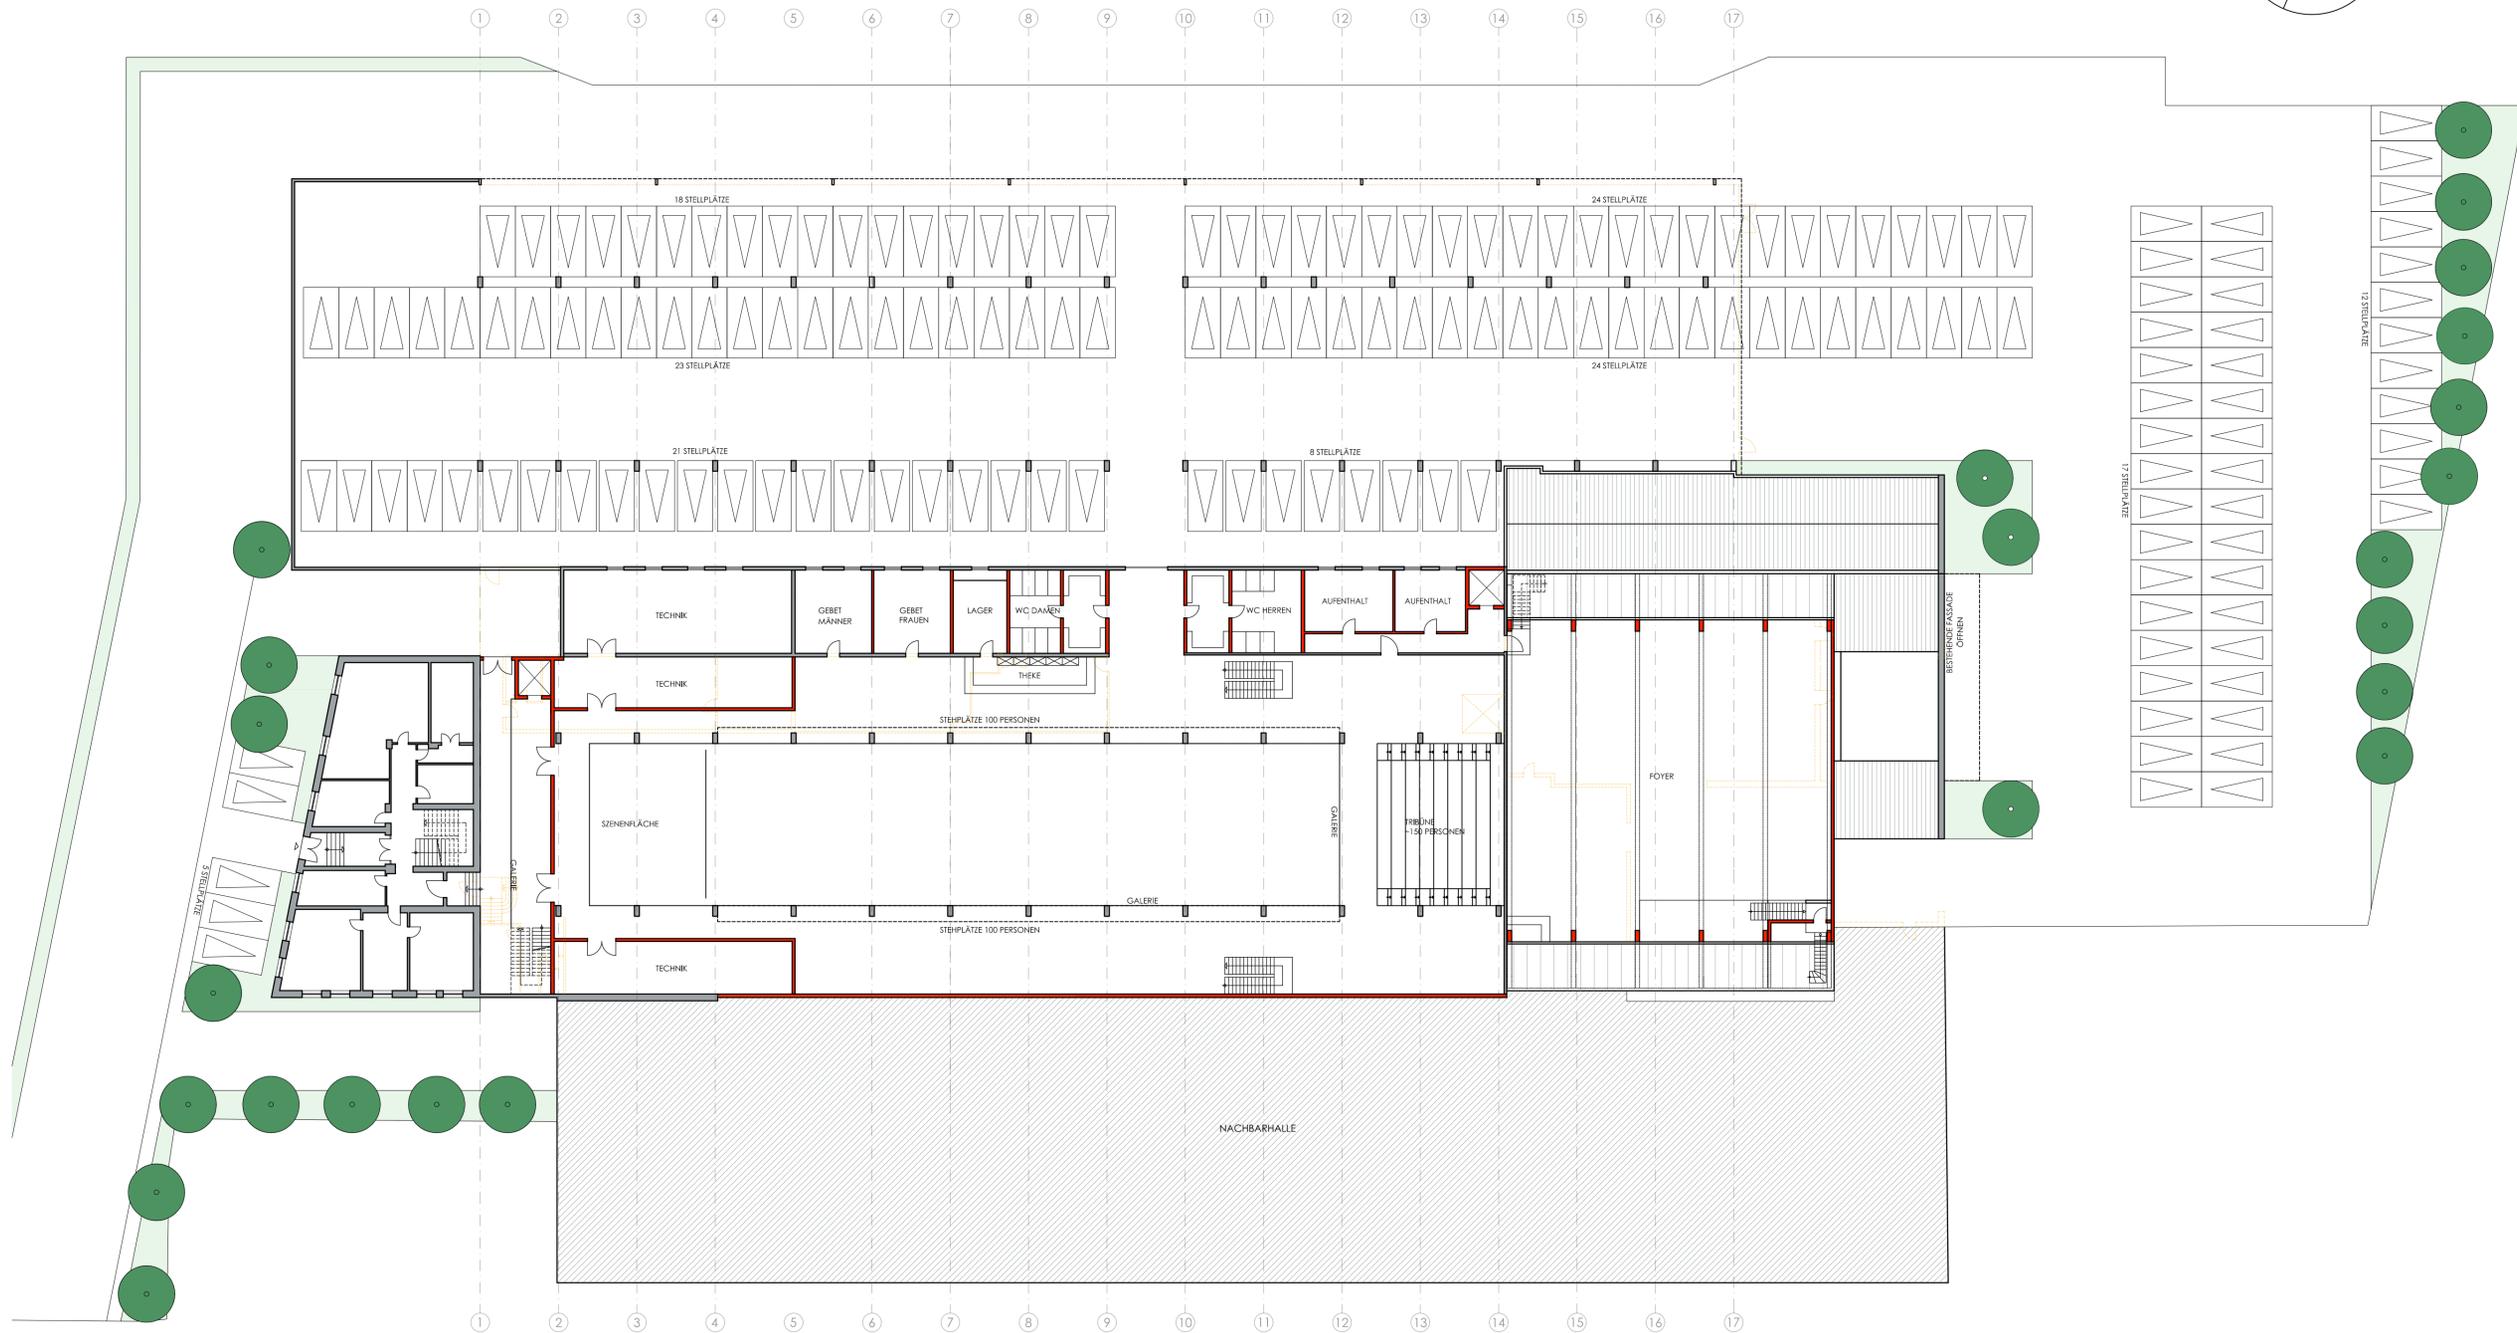


Vorlage Nr. 2018/2146  
 - Anlage 2.2 (ö) zur Stn. d. Verw. v. 15.06.18  
 zur Anfrage d. CDU-Fraktion v. 22.05.18

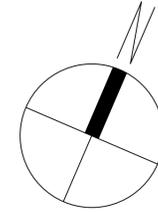

- BESTAND
- NEU
- ABBRUCH

MARCINIAK		IBENBURGER KIRCHWEG 48 51061 KÖLN-NORDWEIDE	
ARCHITECTEN GMBH		TELEFON 0221-891717 TELEFAX 0221-899701	
PROJEKT KONZERTSALE FÜR EINE VERSAMMLUNGSTÄTTE		BAUHERR Herf Eichen	
JOSEFSTRASSE 10 LEVERKUSEN-MANFORD 52074 KÖLN			
TITEL	SEIT	ZEICHNUNG	BLATTNR.
06.11.2017	AL		101
ANDRUCK		MASSSTAB DIN A1	1 : 250
ARCHITEKT		BAUHERR	