


Verbrauchermarkt Standort Leverkusen - Burscheider Strasse

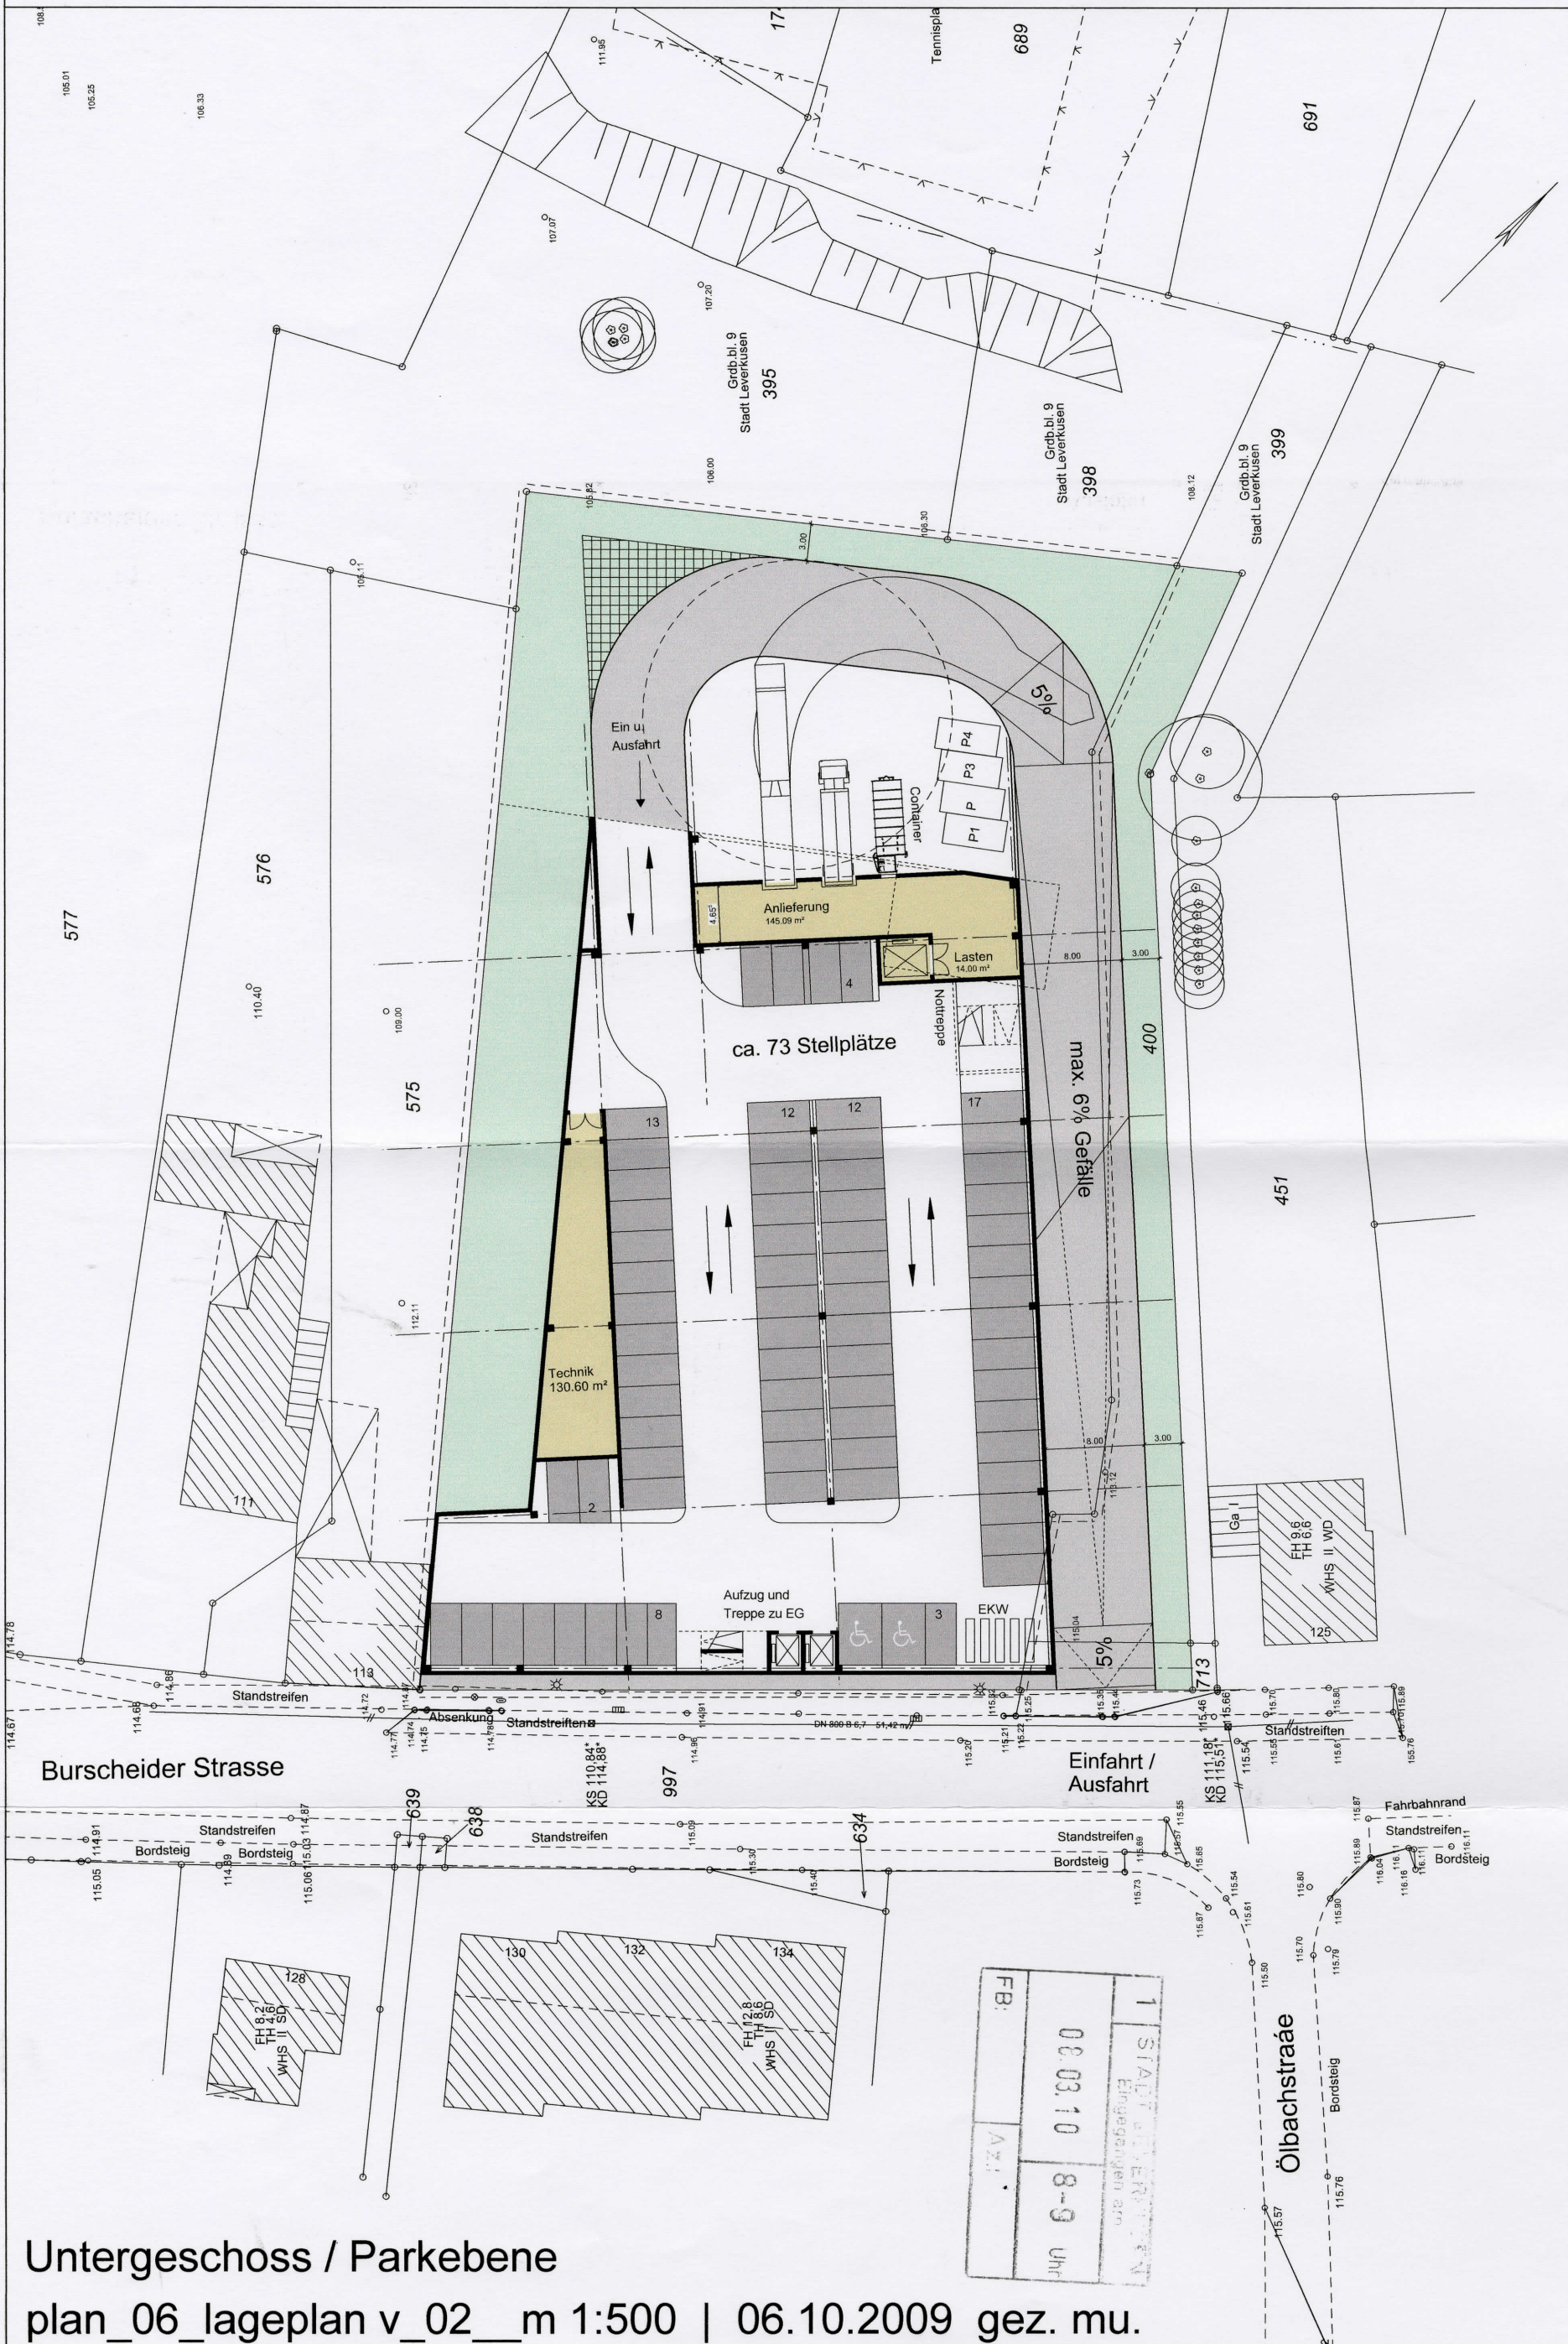

Untergeschoss / Parkebene

plan_06_lageplan v_02__m 1:500 | 06.10.2009 gez. mu.